


Façade Nord

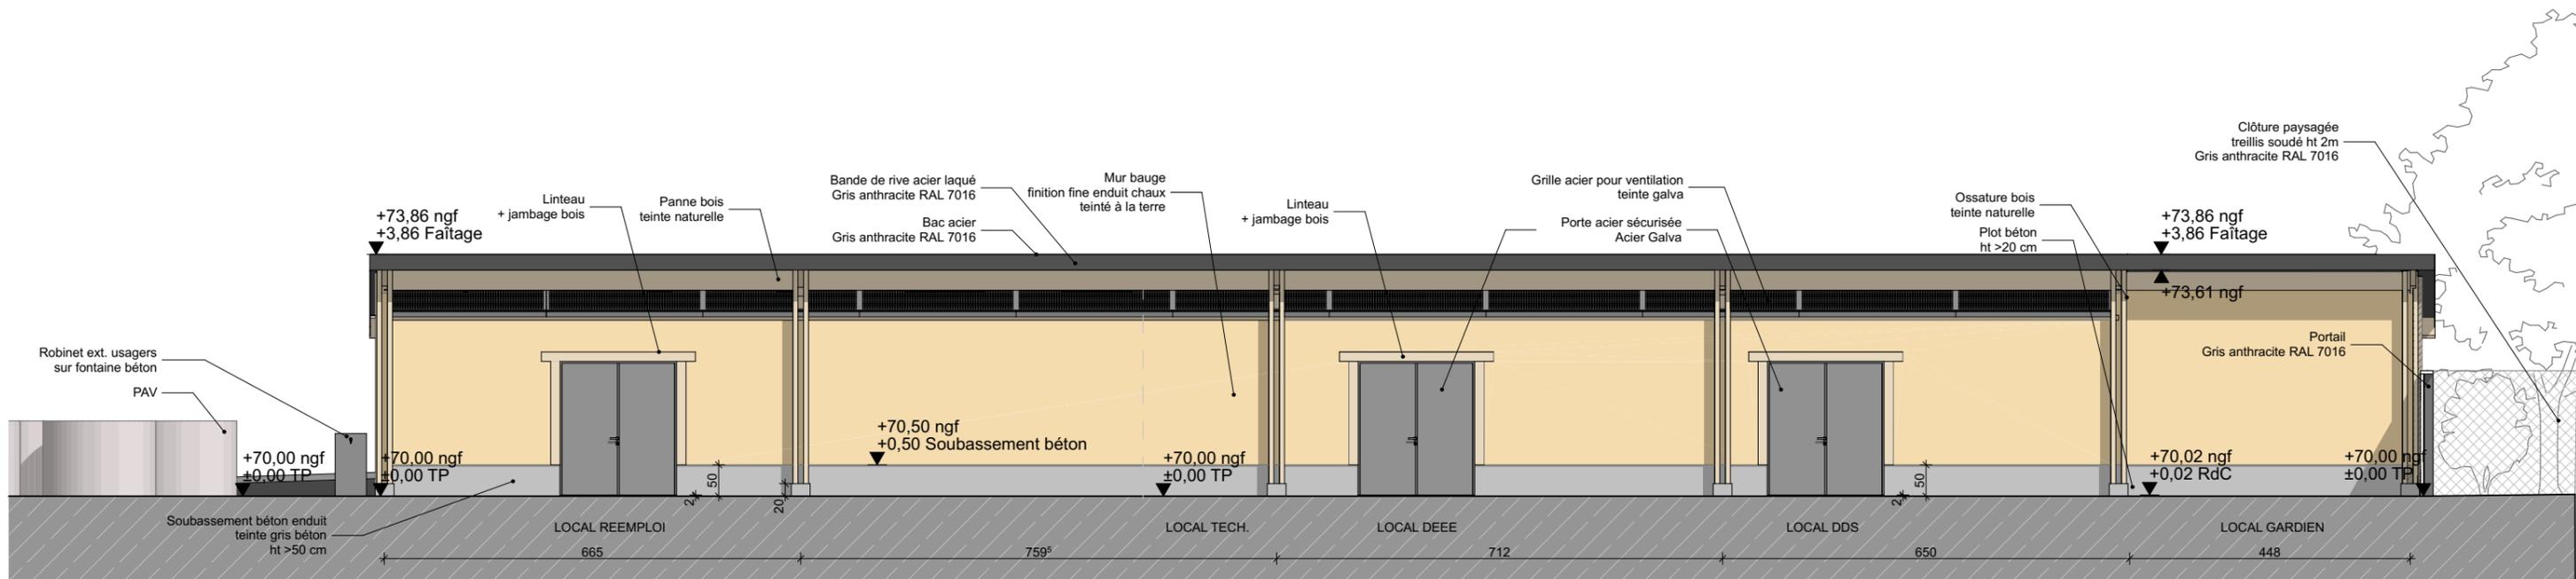

Façade Sud

DCE 03a - Façades Nord et Sud

Maître d'ouvrage:

SMICTOM D'ILLE ET RANCE
1 la Lande 35190 TINTENIAC

SCOP 10i2la Architecture

14 rue Frederic Sacher
35000 RENNES
M/architecte@10i2la.com

SITE: TINTENIAC
Échelle: 1:100
Phase: Façades Nord et Sud
Date: 21/01/2019