


Coupe BB

Local Réemploi

1:50

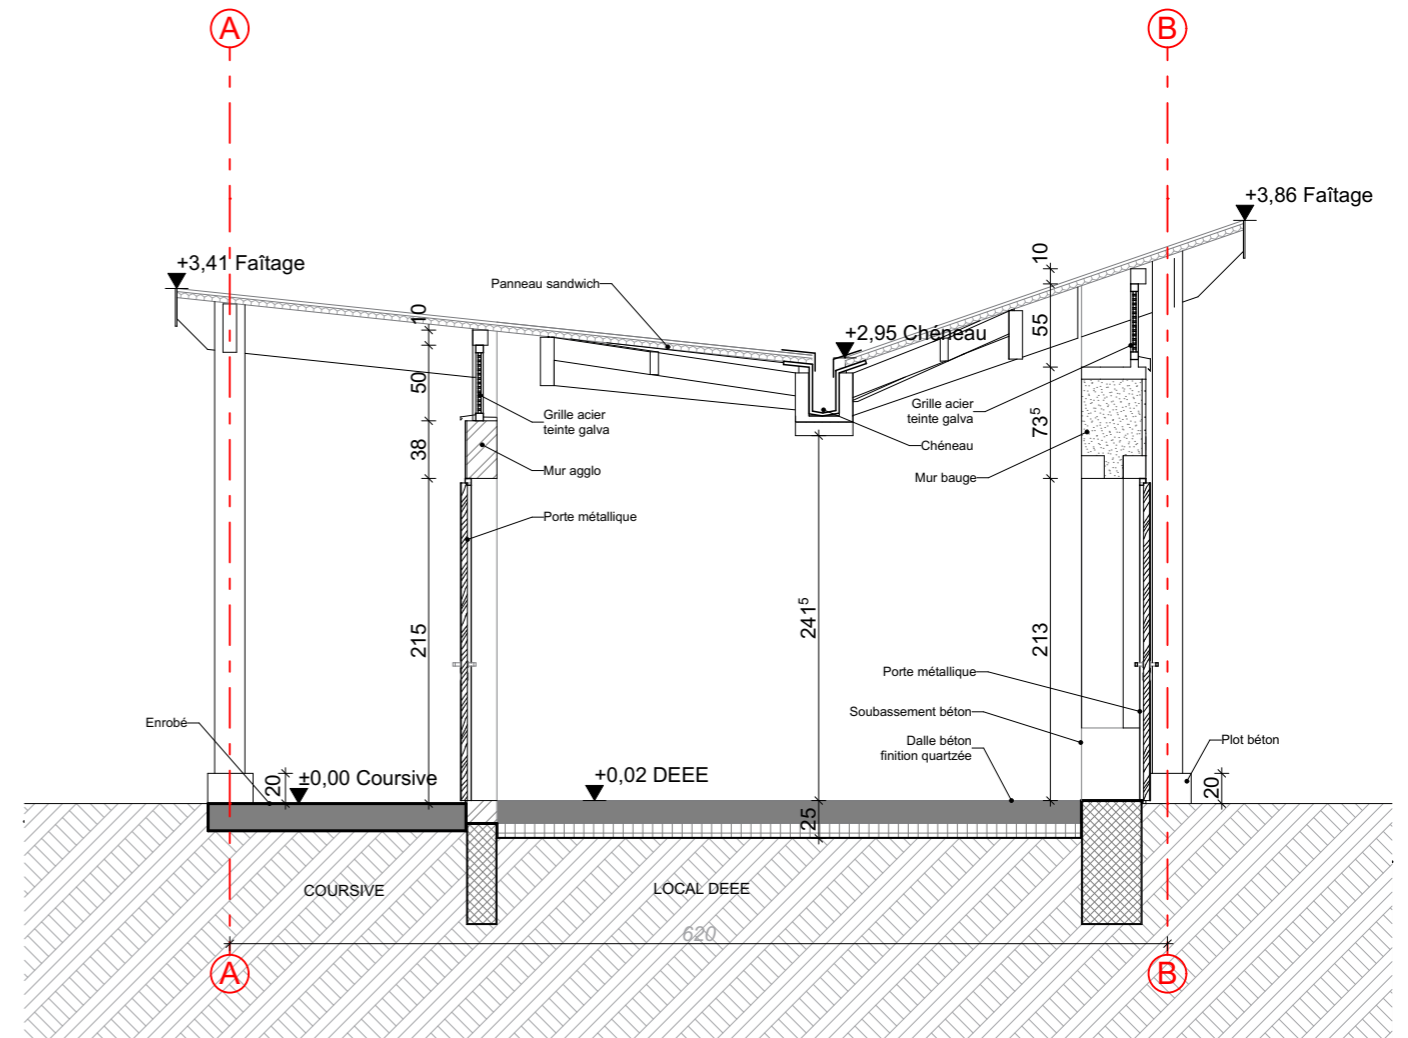

Coupe CC

Local DEEE

1:50

Local Réemploi, Local DEEE

Maître d'ouvrage:
Adresse Chantier:

SMICTOM D'ILLE ET RANCE
1 la Lande 35190 TINTENIAC

BUREAU D'ÉTUDE TCE: ELCIMAÏ

Agence de Saint Herblain - 3 rue du Charron
44800 SAINT HERBLAIN
M/mkane@elcimai.com

SITE: TINTENIAC
Etat : PROJET
ID:00

ARCHITECTE: SCOP 10i2la Architecture

14 rue Frederic Sacher
35000 RENNES
M/architecte@10i2la.com

Échelle:
Phase: Coupes BB' et CC'
Date:21/01/2019