


- SALLE DES ACTIVITES :**
- Couverture bac prélaqué teinte gris clair
 - Chéneau et descente EP cachés
 - Mur à ossature bois
 - Façades bardage bois, lames verticales, teinte noir
 - Côté rue fenêtre avec encadrement bois, une partie fixe + une partie ouvrante, menuiserie aluminium

- ENTREE - ACCUEIL :**
- Façade Ouest entièrement vitrée
 - Menuiserie aluminium, teinte dorée
 - Couverture : Bac prélaqué teinte gris clair
- PEREAU - PERGOLA :**
- structure métallique laquée noir
 - couverture polycarbonate translucide
 - sous-face habillage bois à claire-voie

FAÇADE OUEST entrée

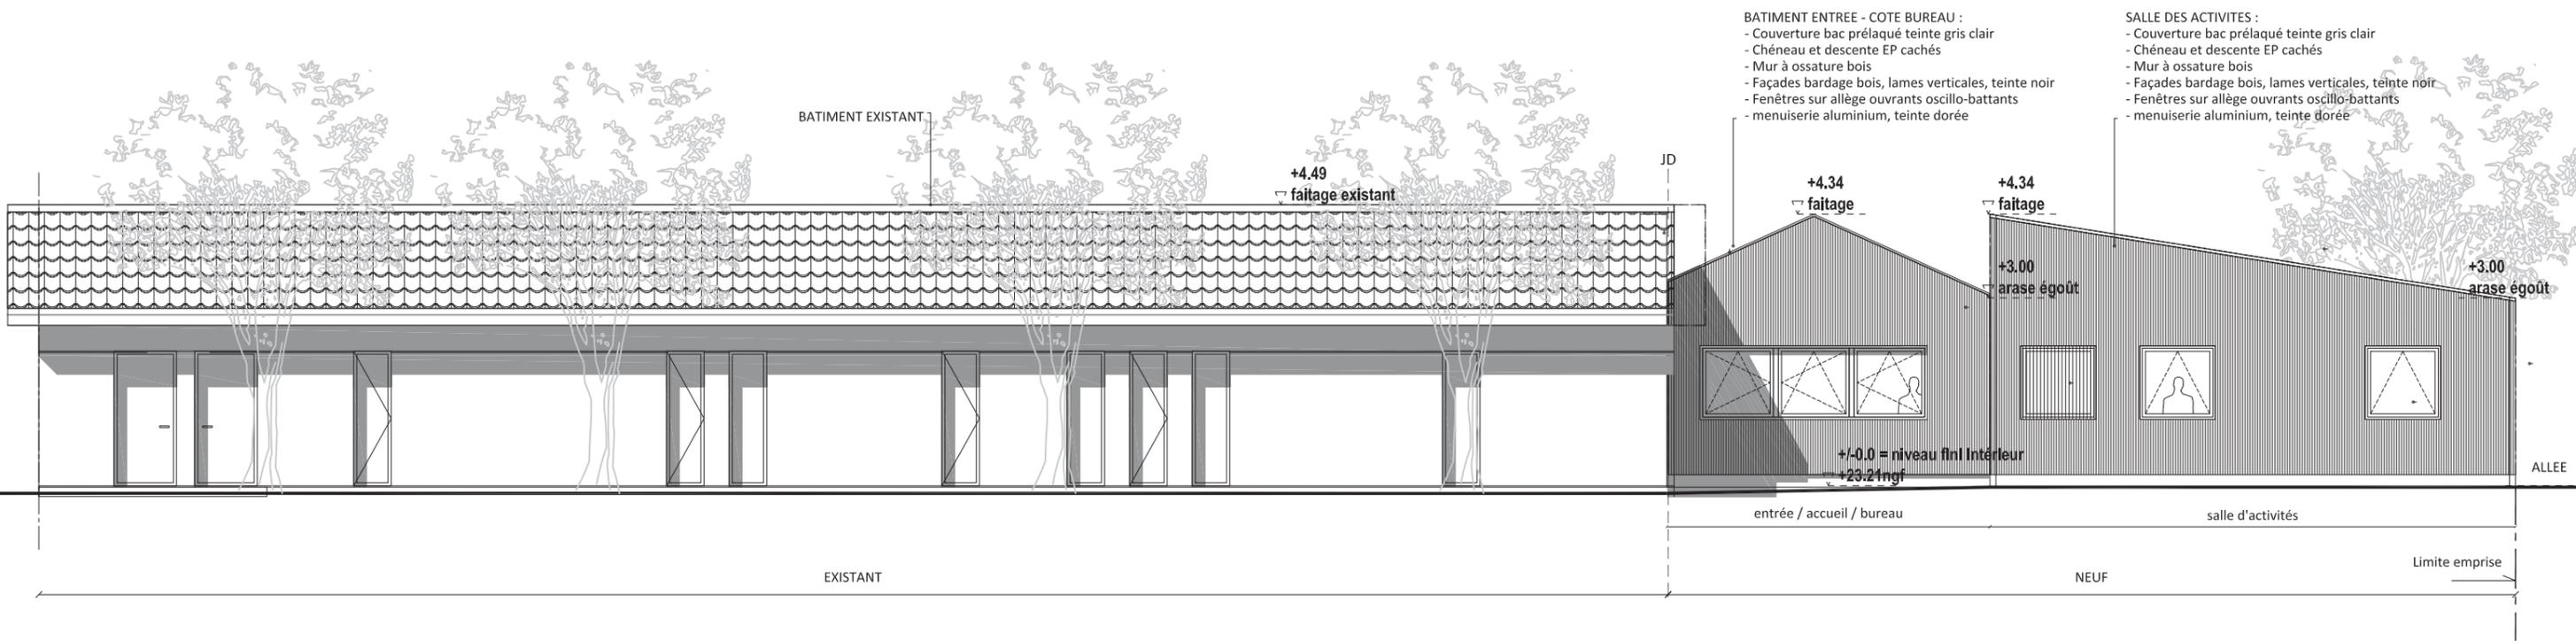

- BATIMENT ENTREE - COTE BUREAU :**
- Couverture bac prélaqué teinte gris clair
 - Chéneau et descente EP cachés
 - Mur à ossature bois
 - Façades bardage bois, lames verticales, teinte noir
 - Fenêtres sur allège ouvrants oscillo-battants
 - menuiserie aluminium, teinte dorée

- SALLE DES ACTIVITES :**
- Couverture bac prélaqué teinte gris clair
 - Chéneau et descente EP cachés
 - Mur à ossature bois
 - Façades bardage bois, lames verticales, teinte noir
 - Fenêtres sur allège ouvrants oscillo-battants
 - menuiserie aluminium, teinte dorée