


COUPE SUR LE BUREAU D'ACCUEIL

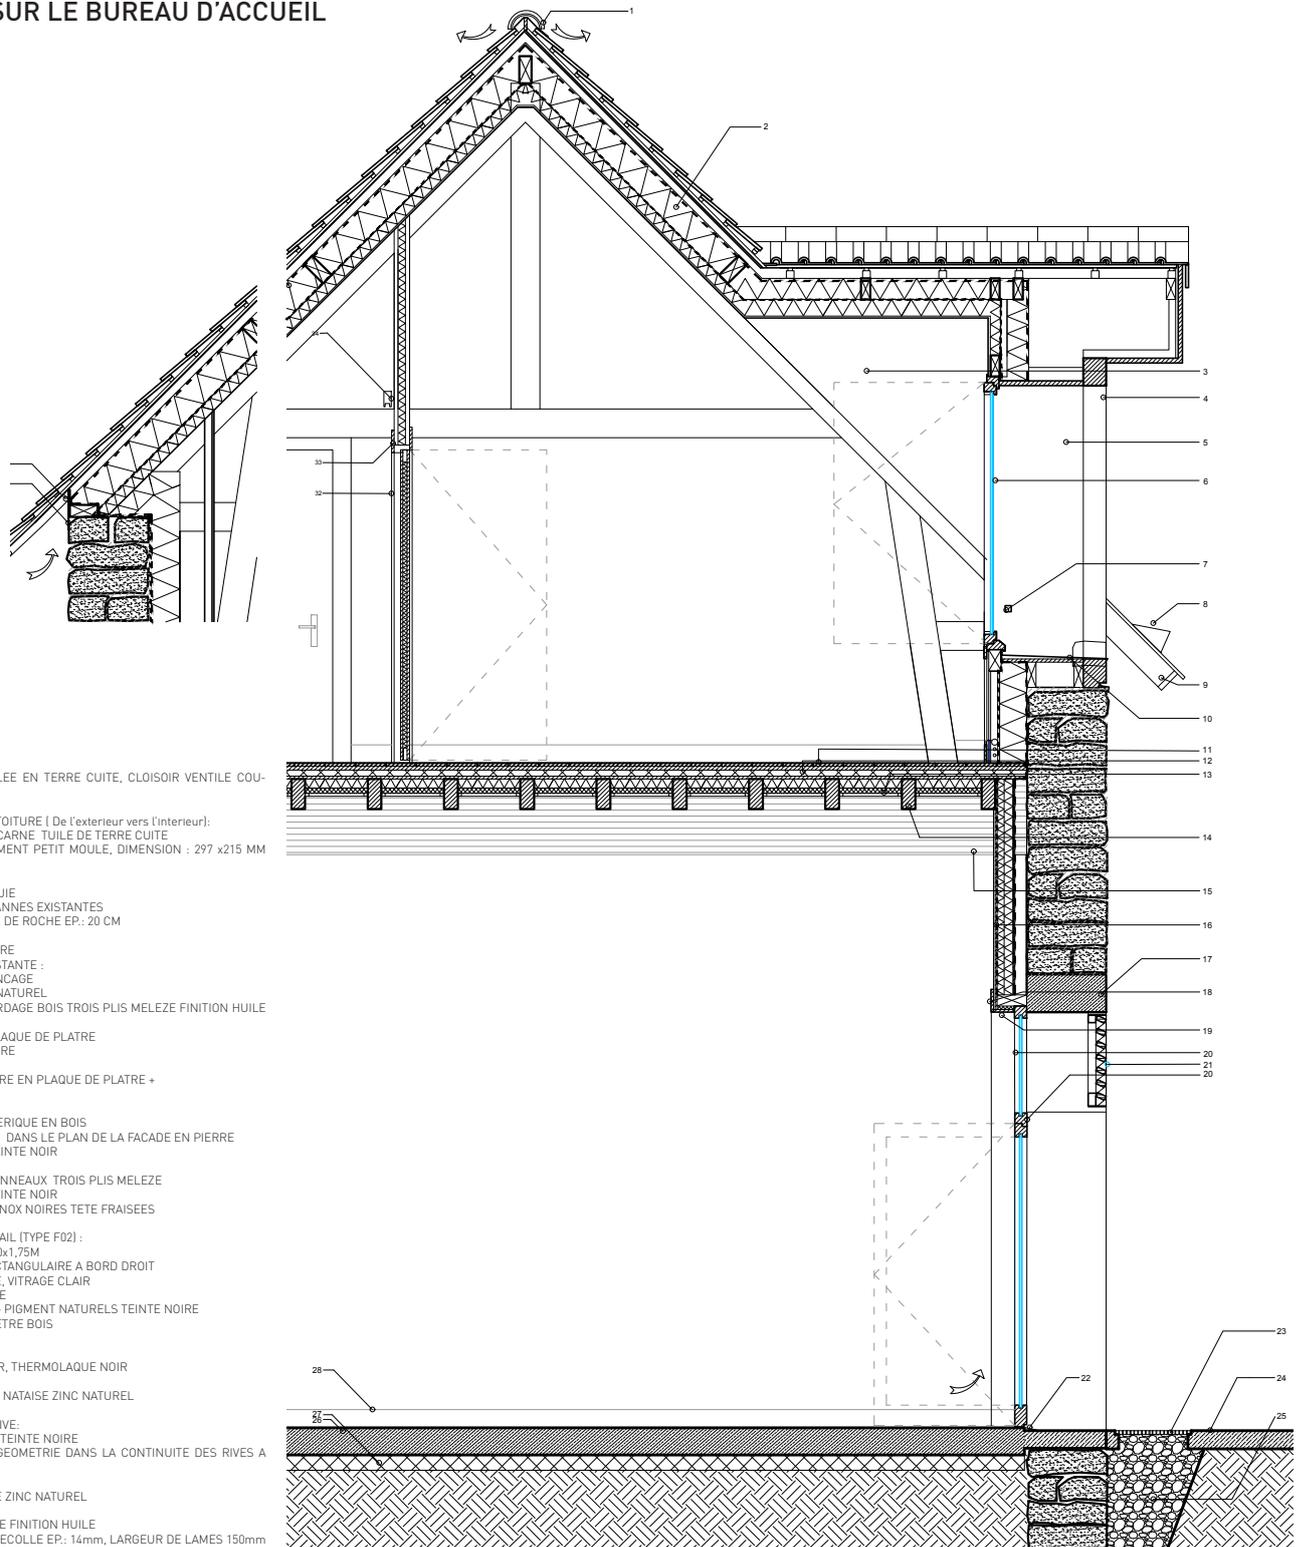

LEGENDE

1 FAÏTÈRE VENTILÉE EN TERRE CUITE, CLOISOIR VENTILE COULEUR DE LA TUILE

2 COMPLEXE DE TOITURE (De l'extérieur vers l'intérieur):
 - COUVERTURE LUCARNE TUILE DE TERRE CUITE
 TUILE A EMBOÏTEMENT PETIT MOULE, DIMENSION : 297 x215 MM
 22 TUILES / M²
 - LITEAUNAGE
 - ECRAN PARE-PLUIE
 - CHEVRONS ET PANNES EXISTANTES
 - ISOLATION LAINE DE ROCHE EP: 20 CM
 - FREIN-VAPEUR
 - FINITION PEINTURE
 - CHARPENTE EXISTANTE :
 - NETTOYAGE + PONCAGE
 - FINITION HUILE NATUREL
 - FRONTON EN BARDAGE BOIS TROIS PLUS MELEZE FINITION HUILE
 TEINTE NOIR
 - DOUBLAGE EN PLAQUE DE PLATRE
 SURRAIL + PEINTURE

3 JOUES INTERIEURE EN PLAQUE DE PLATRE +
 PEINTURE

4 CADRE PERIPHERIQUE EN BOIS
 MASSIF (MELEZE) DANS LE PLAN DE LA FACADE EN PIERRE
 FINITION HUILE TEINTE NOIR

5 BARDAGE EN PANNEAUX TROIS PLUS MELEZE
 FINITION HUILE TEINTE NOIR
 FIXATION PAR VIS INOX NOIRES TETE FRAISEES

6 FENETRE 1 VANTAIL (TYPE F02):
 - DIMENSIONS: 1,00x1,75M
 - MENUISERIE RECTANGULAIRE A BORD DROIT
 - DOUBLE VITRAGE, VITRAGE CLAIR
 - ESSENCE MELEZE
 - FINITION HUILE + PIGMENT NATURELS TEINTE NOIRE
 - POSE SUR CHEVETRE BOIS

7 GARDE CORPS
 TUBE CARRE ACIER, THERMOLAQUE NOIR

8 GOUTTIERE TYPE NATAISE ZINC NATUREL

9 HABILLAGE DE RIVE:
 - RIVE BOIS HUILE TEINTE NOIRE
 - DIMENSION ET GEOMETRIE DANS LA CONTINUITÉ DES RIVES A
 L'EGOUT

10 APPUI BAVETTE ZINC NATUREL

11 PARQUET FRENE FINITION HUILE
 - PARQUET CONTRECOTTE EP: 14mm, LARGEUR DE LAMES 150mm
 - POSE COLLEE SUR CHAPE SECHE
 - COMPRIS RESILIENT ACOUSTIQUE

12 CHAPE SECHE (COUPE FEU 1H):
 - 2 PLAQUES DE FERMACEL (2x12,5mm)E160
 - ISOLANT RIGIDE DOMISOL 40mm
 - OSB 18mm

13 PLAFOND ACOUSTIQUE ENTRE POUTRES:
 - ISOLATION LAINE MINERALE 60mm
 - ABSORBANT ACOUSTIQUE EN FIBRE DE BOIS DE TYPE
 ORGANIC 35mm, BORD D COULEUR BLANCHE
 - COMPRIS CHANT-PLAT PERIPHERIQUE TASSEAU 10x20mm FINI-
 TION LASURE BLANC

14 SOLIVAGE BOIS VISIBLE HUILE TEINTE BLANC

15 POUTRES LAMELLE-COLLES MOISANT L'ENTRAIT EXISTANT, DI-
 MENSIONS : 10 x h : 50 cm

16 DOUBLAGE VENTILE EN LAINE DE ROCHE (CAS DE DOUBLAGE
 INTEGRANT POTEAUX BOIS):
 - LAME D'AIR VENTILEE PAR L'INTERIEUR DU LOCAL (7,8cm)
 - ISOLATION LAINE DE ROCHE 10CM EN ISOLATION CROISEE SUR
 OSSATURE METALLIQUE
 - FREIN VAPEUR
 - PAREMENT EN PLAQUE DE PLATRE FINITION PEINTURE
 - COMPRIS GRILLES DE VENTILATION EN PARTIE HAUTE ET BASSE
 DU MUR

17 CREATION DE BAIE EN ARCHE : ARC DE DECHARGE EN BETON
 FINITION ENDUIT A LA CHAUX

18 CHANT PLAT PERIPHERIQUE:

- DIMENSIONS ET FINITION DITO PLINTHES

19 CADRE BOIS (TABLEAU ET LINTEAU)
 HUILE TEINTE BLANC

20 ENSEMBLE VITRE (PV01):
 - PORTE 2 VANTAUX (1,80 m x h.: 2.01m)
 - IMPOSTE VITREE EN ARC
 - MENUISERIE EXTERIEURE BOIS FINITION HUILE TEINTE
 NOIR
 - MENUISERIE A BORD DROIT
 - DOUBLE VITRAGE
 - VITRAGE CLAIR

21 BRISE SOLEIL EN IMPOSTE DES BAIES
 - OSSATURE ACIER THERMOLAQUE NOIR COMPRIS FORME
 D'ARCHE
 - LAMES DE BARDAGE A POSE INCLINEE SUR CREMAIL-
 LERE
 - LAMES EN MELEZE FINITION HUILE TEINTE NOIRE

22 SEUIL PMR 2cm THERMOLAQUE NOIR

23 GRILLE GRATTE-PIED CAILLEBOTTIS INOX MAILLE
 CARRE 20x20mm INTEGREE DANS DALLAGE

24 SOL EXTERIEUR : BETON BALAYE COULEUR SABLE

25 DRAINAGE PERIPHERIQUE

26 DALLAGE BETON TEINTE COULEUR SABLE
 (18 cm) FINITION QUARTZE

27 ISOLATION SOUS DALLAGE (10cm)

28 PLINTHE BOIS MASSIF FINITION PEINTURE
 DIM: 10x120mm

29 CHEVRONS EXISTANTS FINITION HUILE TEINTE

30 BAVETTE

31 EGOUT VENTILE, PEIGNE ANTI VOLATILE

32 PORTE STANDARD A AME PLEINE FINITION
 PEINTURE

33 CHANT PLAT PERIPHERIQUE : BOIS MASSIF
 FINITION PEINTURE 10x80mm

34 ECLAIRAGE LINEAIRE TYPE
 BANDE LED LUMINAIRE BLANC