


COUPE SUR BOXE

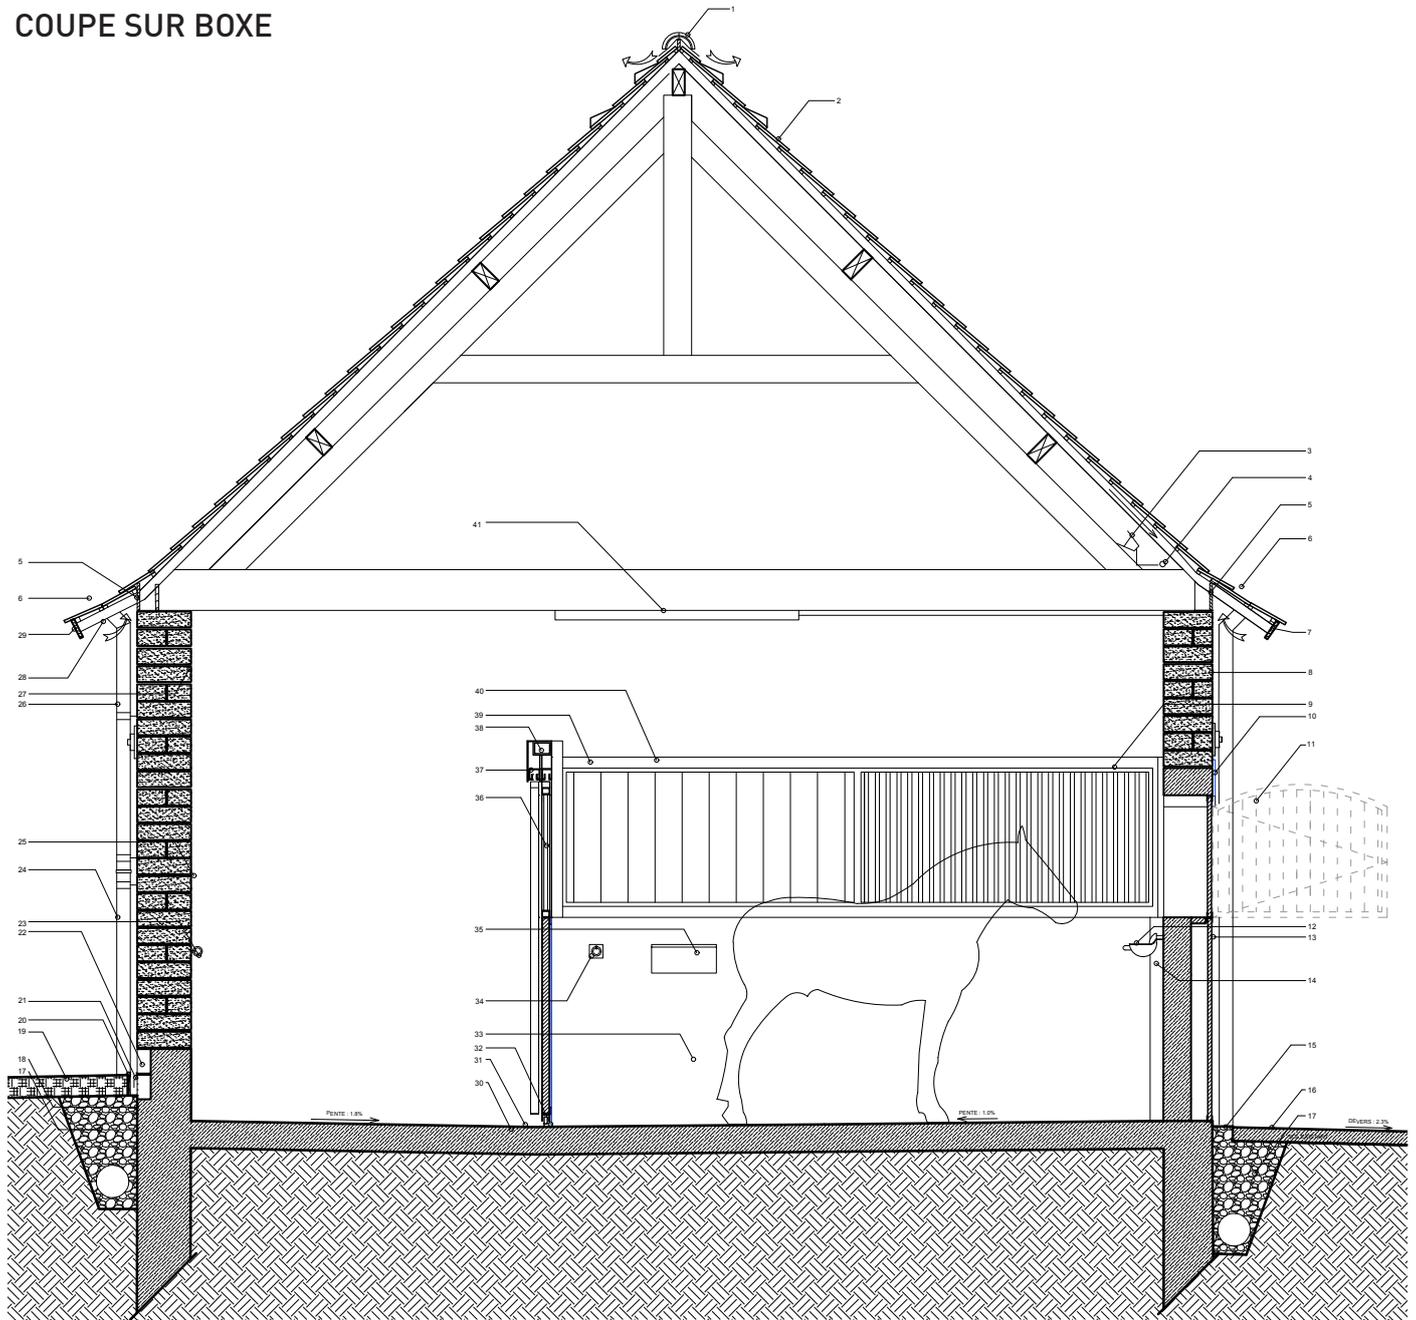

LEGENDE

1 VENTILATION HAUTE:

- SORTIE AIR: 0,10m² / BOXE
- FAITIERE VENTILEE LINEAIRE COMPLETEE DE CHATIERES DANS LA PARTIE HAUTE DE LA TOITURE

2 COUVERTURE:

- TUILE A EMBOITEMENT PETIT MOULE, PROFIL ET COULEUR DITO TUILES EXISTANTES
- PENTE 45°
- DIMENSION : 297 x 215 MM
- 22 TUILES / M²
- LITEAUNAGE
- TUILES DE VERRE DE MEME PROFIL DISPOSEES EN DAMIER POUR ECLAIRAGE NATUREL (4 TUILES PAR TRAME PAR RAMPANT)

CHARPENTE REMPLACEE, CHARPENTE BOIS FINITION HUILE TEINTE NOIRE

3 PROJECTEUR DE MISE EN VALEUR DE LA CHARPENTE COULEUR GRIS FONCE

4 ALIMENTATION ELECTRIQUE SOUS TUBE IRO NOIR DANS L'ESPACE DE LA CHARPENTE (Y COMPRIS FIXATIONS)

5 GRILLE DE VENTILATION BASSE LINEAIRE POUR VENTILATION NATURELLE DES BOXES (ENTREE D'AIR: 0,30m² / BOXE) GRILLE PERFOREE ZINC NATUREL

6 GOUTIERE NANTAISE EN ZINC NATUREL

7 PIECE DE RIVE EN HABILLAGE DES CHEVRONS, BOIS HUILE TEINTE NOIR

8 REFECTON DE LA FACADE EN BRIQUE + REJOINTOEMENT A LA CHAUX

9 IMPOSTE PARTIE BARREAUDEE:

- BARREAUX ACIER PLEIN 27mm
- ENTRAXES BARREAUX 5cm
- ACIER FINITION PEINTURE NOIRE
- COMPRIS CADRE ACIER TUBULAIRE 50x50mm
- FINITION PEINTURE NOIRE

11 VOLET OUVRANT:

- U ACIER FORMANT CADRE FINITION THERMOLAQUE NOIR, (BORDS ARRONDIS)
- EP ACIER 3 MM
- REMPLISSAGE EN LAMES DE BOIS MASSIF EP: 28 mm
- LARGEUR DE LAMES ENV. 10CM
- BOIS FINITION HUILE TEINTE NOIR
- FIXATION INOX INVISIBLE
- COMPRIS VERRUJ PLAT (ACIER GRIS FONCE) COMDAMNABLE PAR CADENAS, ET ARRET DE VOLET EN POSITION OUVERTE

12 ABREUVOIR A PALETTE EN FONTE EMAILLEE NOIRE:

- COMPRIS PLATINE DE FIXATION POUR FIXATION EN ANGLE
- VANNE D'ARRÊT INDIVIDUELLE
- HAUTEUR DE POSE 1,30m

13 - ALLEGE FIXE H.: 1,50m

- VOLET FIXE COTE COUR: U ACIER FORMANT CADRE FINITION PEINTURE NOIR + REMPLISSAGE EN LAME DE BOIS MASSIF FINITION HUILE TEINTE
- COTE BOXE: MUR MACONNE (PARPAING PLEIN) FINITION ENDUIT A LA CHAUX SUR H: 1,50m

14 PROTECTION DES ALIMENTATIONS EF DES ABREUVOIR: TOLE ACIER LAQUEE BLANC

15 BANDE GRAYILLONNEE EN PERIPHERIE DE LA FACADE

16 SOL EXTERIEUR: BETON BALAYE COULEUR SABLE

17 DRAINAGE PERIPHERIQUE

18 ETANCHEITE DES PARTIES ENTERREES

19 CHEMIN CHEVAUX - TERRE PIERRE

20 BANDE D'ARRET DE SOL BOIS

21 BANDE SOLIN ENCASTREE

- 22 REPRISES EN SOUS-OEUVRE BETON:
 - COTE FACADE: FINITION PIERRE DE BAINCTHUN (RECUPERATION) DANS LE NU DE LA FACADE EXISTANTE
 - COTE INTERIEUR: REPRISE BETON SCIEE + ENDUIT A LA CHAUX

23 ANNEAU D'ATTACHE DANS LES CIRCULATIONS TOUS LES 2 BOXES

24 DAUPHIN EN FONTE OU ACIER GRIS FONCE H.: 1,50m

25 PRISES ET POINT D'EAU SOUS CAPOTAGE ACIER PEINT EN BLANC

26 DESCENTE EP EN ZINC NATUREL, FIXATION PAR L'ARRIERE

27 MURS INTERIEURS FINITION ENDUIT A LA CHAUX TOUTE HAUTEUR, SOUBASSEMENT (H.: 1,50m) ENDUIT CHAUX / POZZOLANE

28 CHEVRONS FINITION HUILE TEINTE NOIR

29 PIECE DE RIVE EN HABILLAGE DES CHEVRONS, BOIS HUILE TEINTE NOIR

30 SOL CIRCULATIONS ET BOXES: DALLE BETON TEINTEE DANS LA MASSE, COULEUR SABLE, FINITION BALAYEE

31 FIL D'EAU: CANIVEAU BETON ARRONDI PROFONDEUR 3CM

32 GUIDE EN PIED AU DROIT DES REFEND MACONNES

33 MACONNERIE EN PARPAING PLEIN:

- LARGEUR: 20cm, HAUTEUR: 1,30m
- PAS D'ANGLES SAILLANTS, ANGLES CHANFREINES
- FINITION BADIGEON DE CHAUX

34 ANNEAU D'ATTACHE:

- ANNEAU SUR PLAQUE (4 POINTS DE FIXATIONS)
- ANNEAU EN FIL D'ACIER 12mm, DIAMETRE 70mm
- HAUTEUR DE POSE: 1,30m
- FOURNITURE AU LOT EQUIPEMENT EQUESTRE / POSE AU LOT GROS OEUVRE
- COMPRIS FIXATION ADAPTEE A LA TRACTION EXERCREE PAR LES CHEVAUX DE TRAIT

35 MANGEOIRE NOIRE:

- DIM.: 48x35xh.:21cm CAPACITE 30L
- REBORDS ANTIGASPILLAGE ET BONDE DE VIDANGE
- HAUTEUR DE POSE 1,30m
- MANGEOIRES FIXEES 2 PAR 2

36 FACADE DE BOXE ENTIEREMENT COULLISSANTE: - FONCTIONNANT PAR ENSEMBLE DE 2 BOXES

- H PORTE: 2,40m
- ALLEGE PLEINE h.: 1,50m. REMPLISSAGE BOIS A LAME VERTICALE. BOIS DUR (CHENE) EP.: 42mm. FINITION HUILE TEINTE NOIR
- IMPOSTE BARREAUDEE: BARREAUDAGE EN TUBE ACIER 27mm.
- CADRES U ET TUBES ACIER DIM.: 50x50mm Ep.: 3mm
- ACIER FINITION PEINTURE NOIRE
- FERMETURE DES PORTES PAR BARREAU COULISSANT
- COMPRIS GUIDAGE ET BUTEE D'ARRET EN PIED

37 DOUBLE RAIL ACIER

38 SUPPORT DE RAILS POTENCE + TUBES ACIER. HABILAGE PAR TOLE D'ACIER LAQUE NOIRE

39 IMPOSTE PARTIE PLEINE:

- AU DROIT DES ABREUVOIR ET MANGEOIRES (Cf. Plan)
- CADRE PAR U ACIER DE 50mm, EPAISSEUR D'ACIER 3mm
- ACIER GALVA FINITION PEINTURE NOIR
- REMPLISSAGE EN BOIS DUR (CHENE) EP.: 42mm
- BOIS FINITION HUILE TEINTE NOIR (HUILE DE LIN + PIGMENT NATUREL)

40 CADRE METALLIQUE SUPPORT DES RAILS DES

FACADES COULISSANTES (Lot 60):

- ACIER GALVA TUBULAIRE BORDS ARRONDIS
- FINITION PEINTURE GRIS FONCE

41 LUMINAIRE RECTANGULAIRE GRIS FONCE 2700 K A ALLUMAGE PROGRESSIF
CHEMINEMENT VISIBLES SOUS TUBES NOIRS