


# DETAIL APPUI BARDAGE

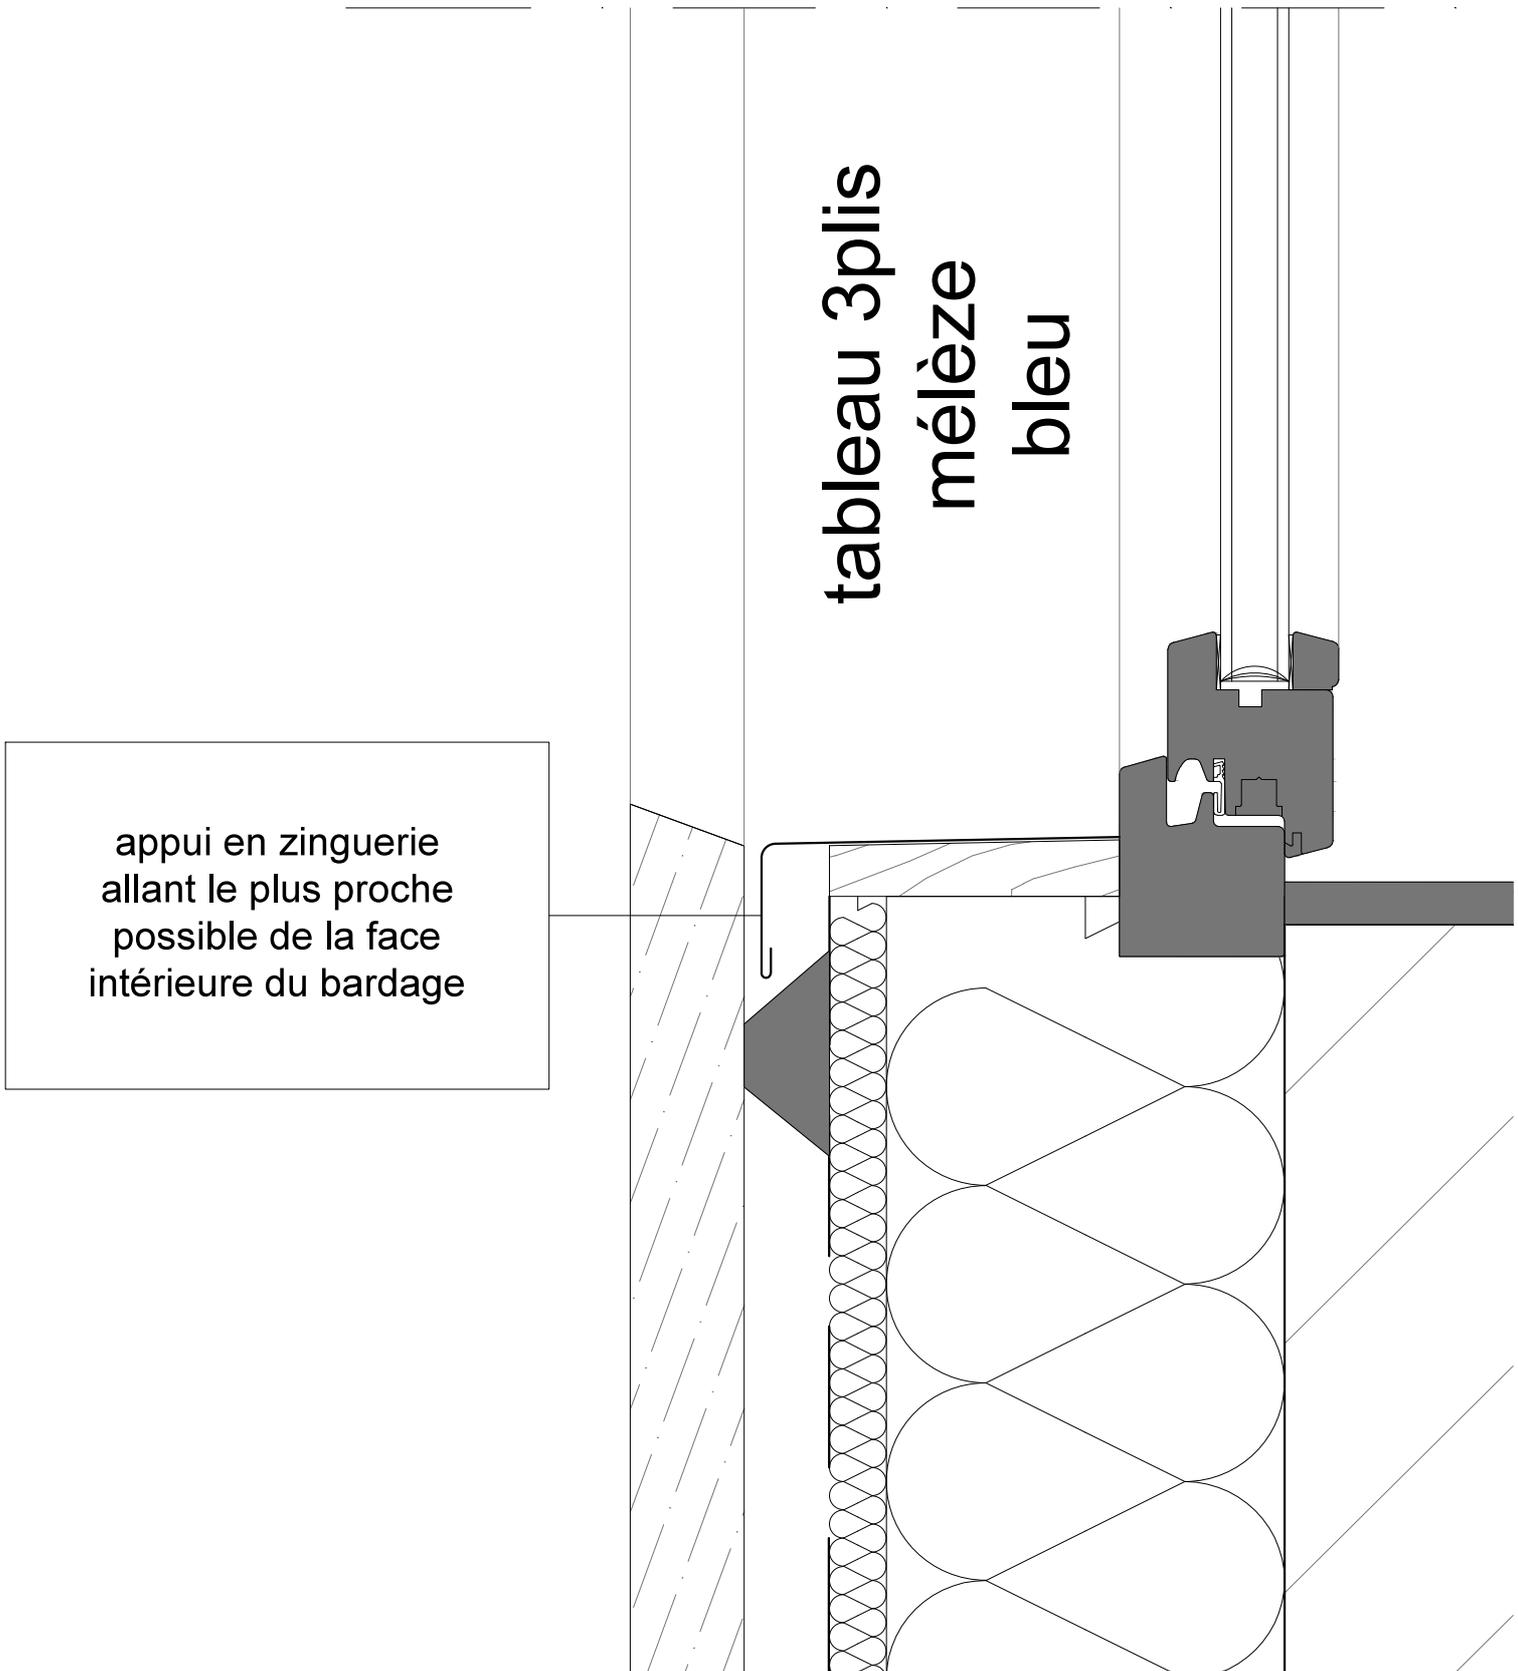

MAITRISE D'OUVRAGE

EDELINE & THOMAS TILMANT  
5 RUE DES LILAS  
38400 SAINT MARTIN D'HERES

MAITRISE D'OEUVRE

**SIO** 19, rue Charrel 38000 Grenoble  
04 80 38 55 26  
contact@sioarchitectes.fr  
www.sioarchitectes.fr

CODE PROJET

**TIL**

ADRESSE CHANTIER  
5 RUE DES LILAS  
38400 SAINT MARTIN D'HERES

PHASE DE  
CONCEPTION

**DET**

PLAN

**DETAIL APPUI BARDAGE**