


DETAIL PIED DE BARDAGE

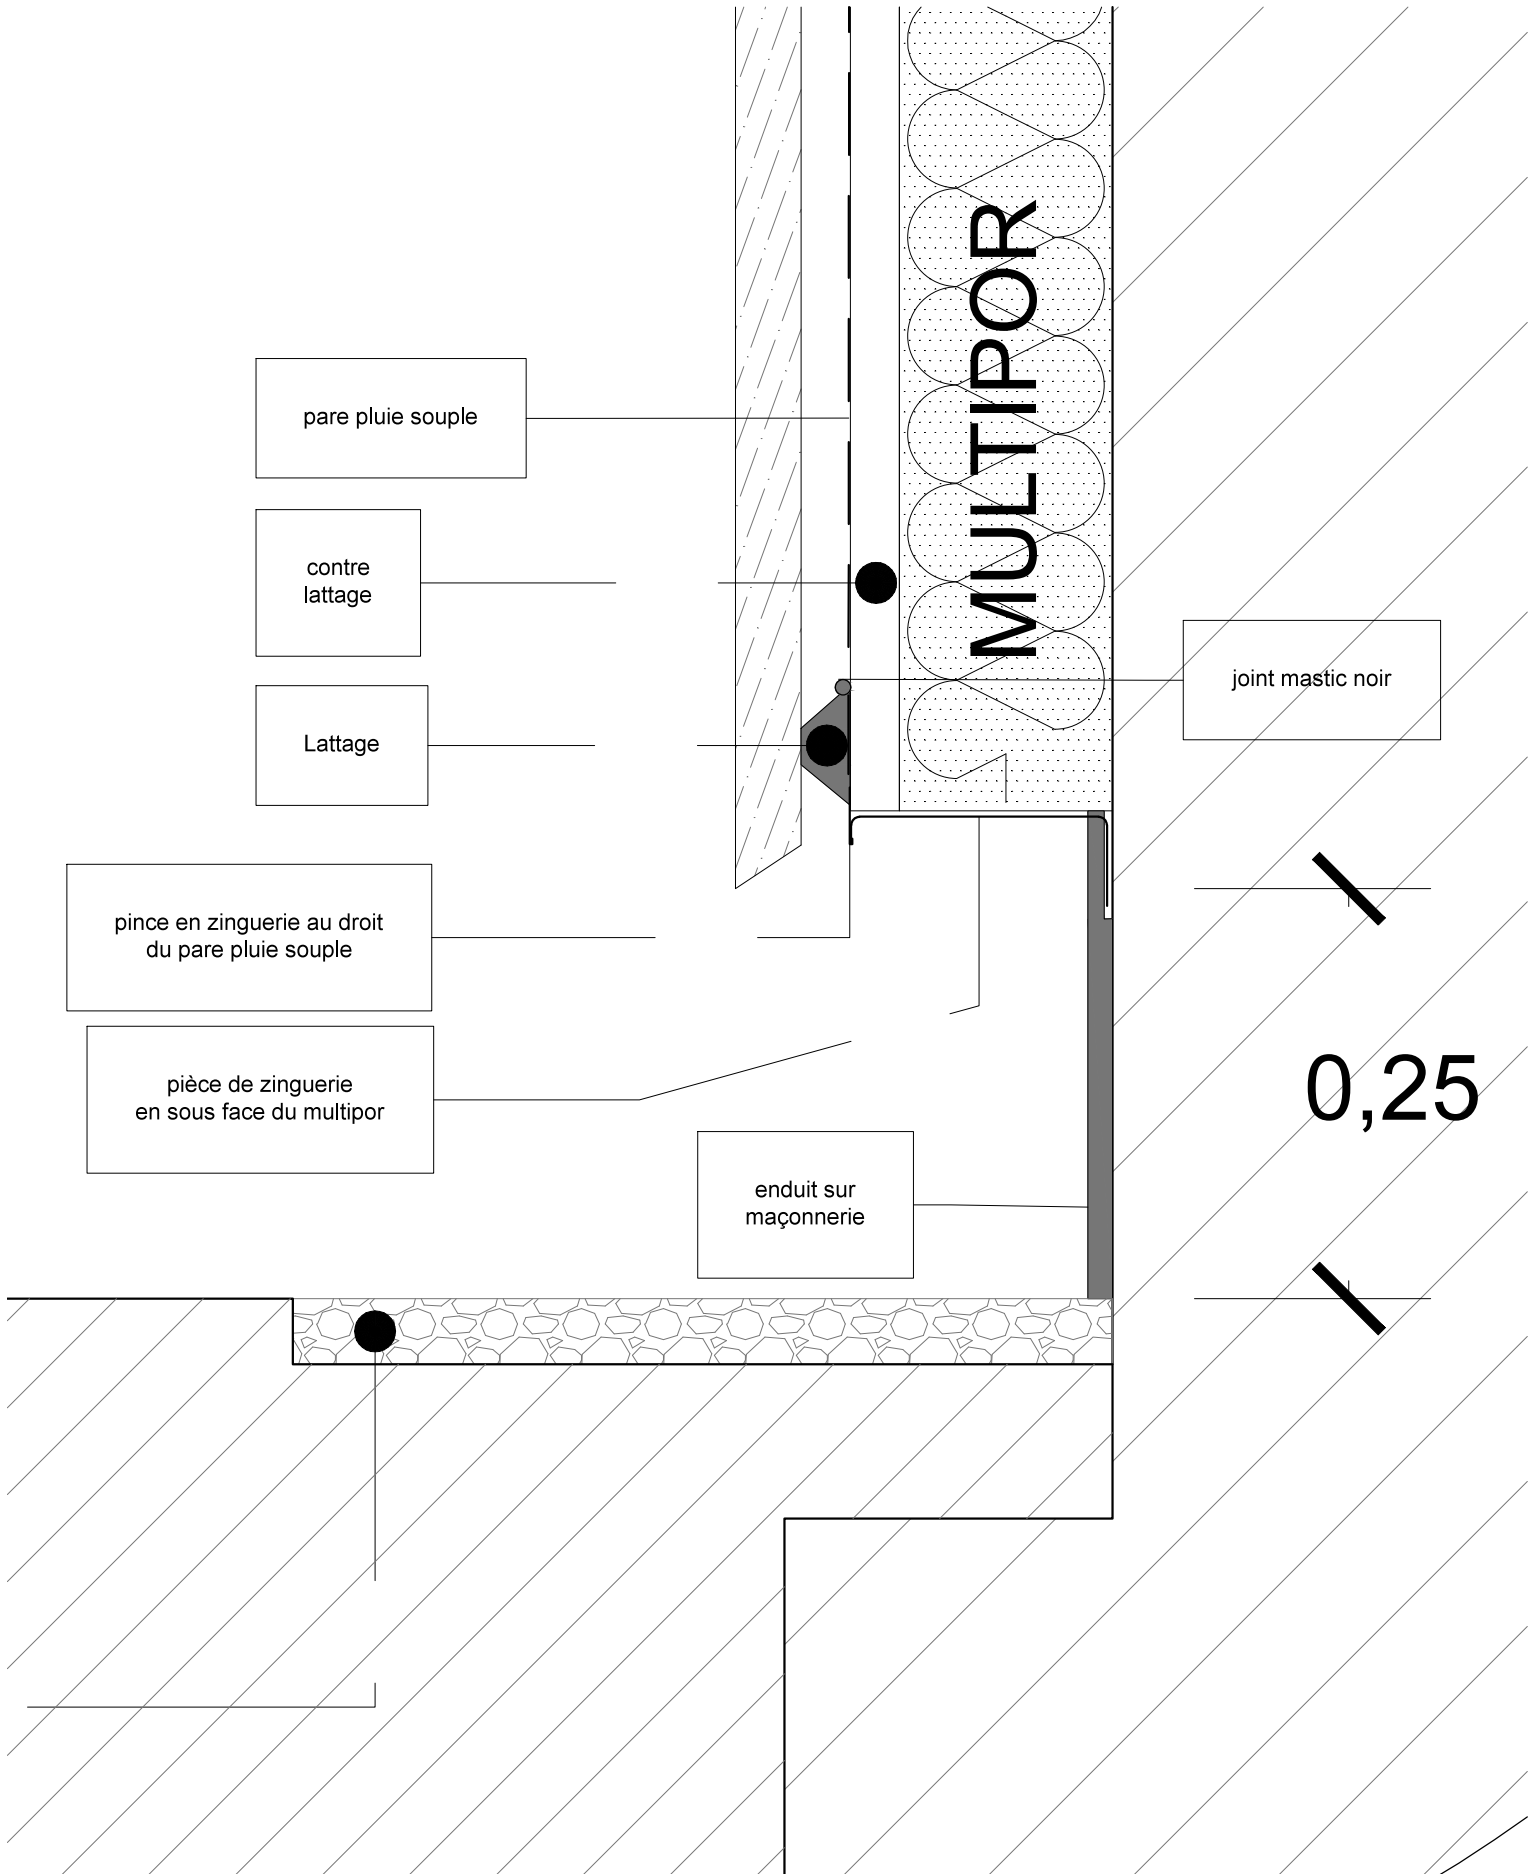

MAITRISE D'OUVRAGE

EDELINE & THOMAS TILMANT
5 RUE DES LILAS
38400 SAINT MARTIN D'HERES

MAITRISE D'OEUVRE

SIO 19, rue Charrel 38000 Grenoble
04 80 38 55 26
contact@sioarchitectes.fr
www.sioarchitectes.fr

CODE PROJET

TIL

ADRESSE CHANTIER
5 RUE DES LILAS
38400 SAINT MARTIN D'HERES

PHASE DE
CONCEPTION

DET

PLAN

DETAIL PIED DE BARDAGE