



Séquence 4 - Extrémité Est

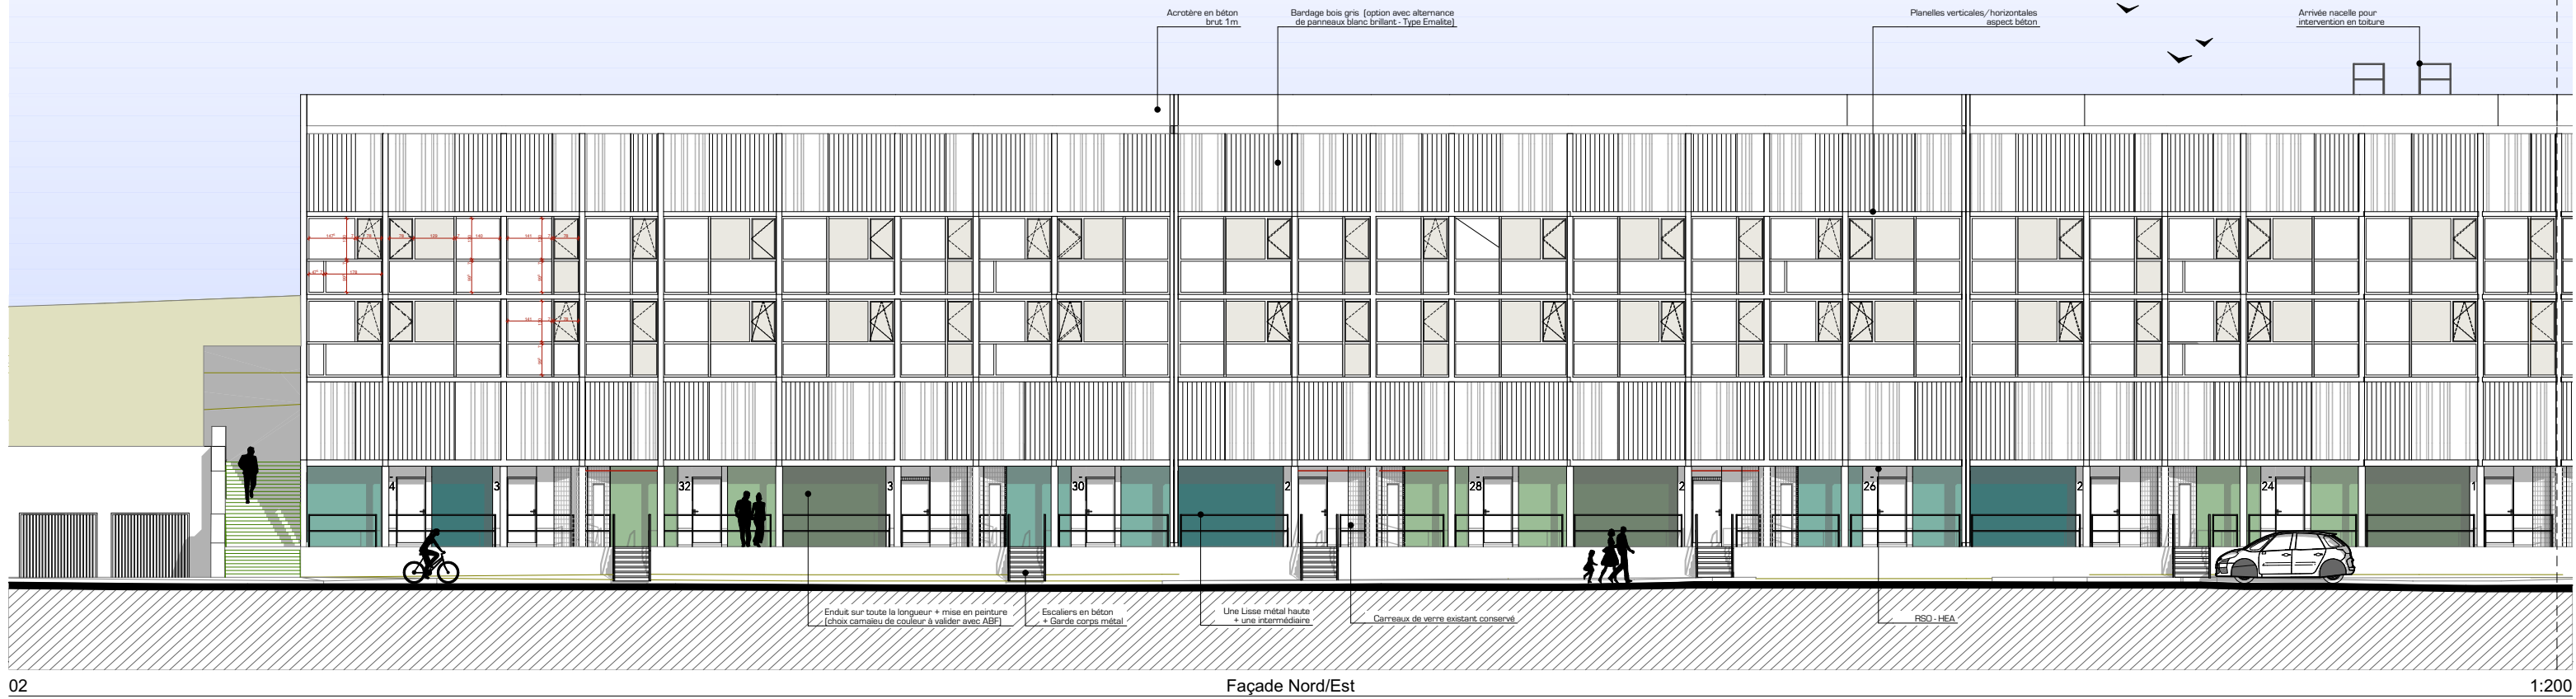

02

Façade Nord/Est


1:200

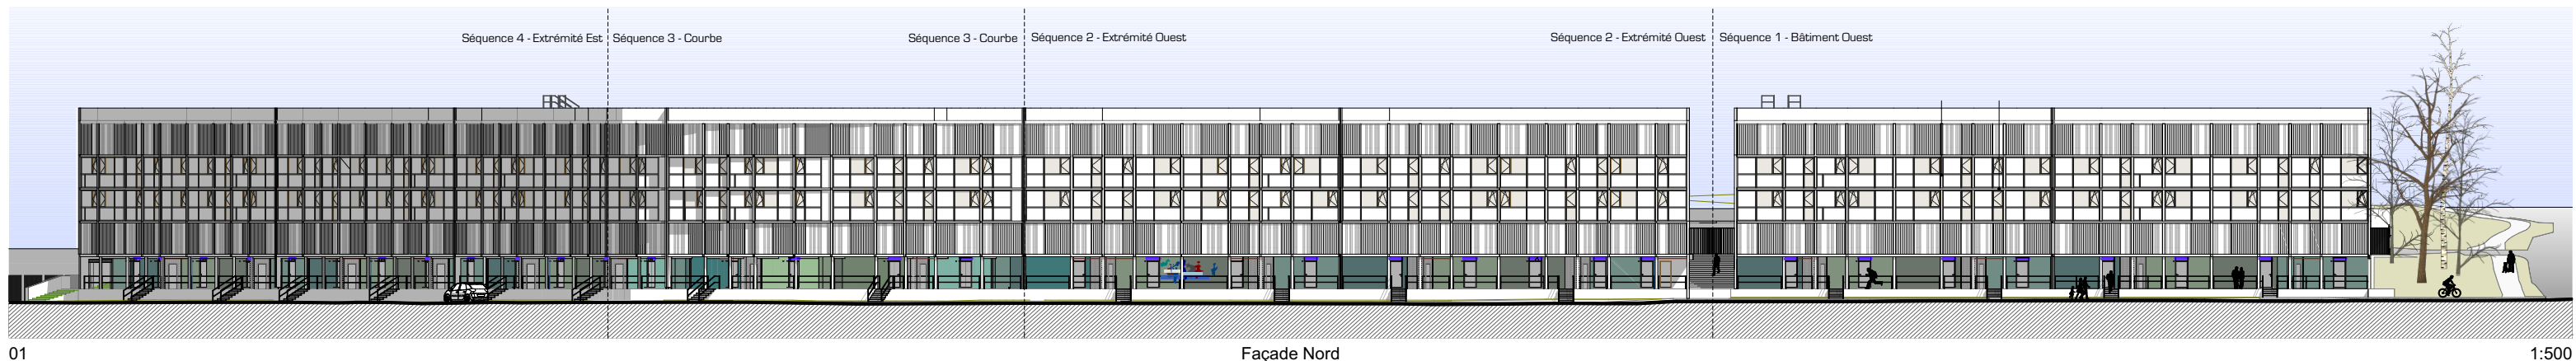

01

Façade Nord

1:500

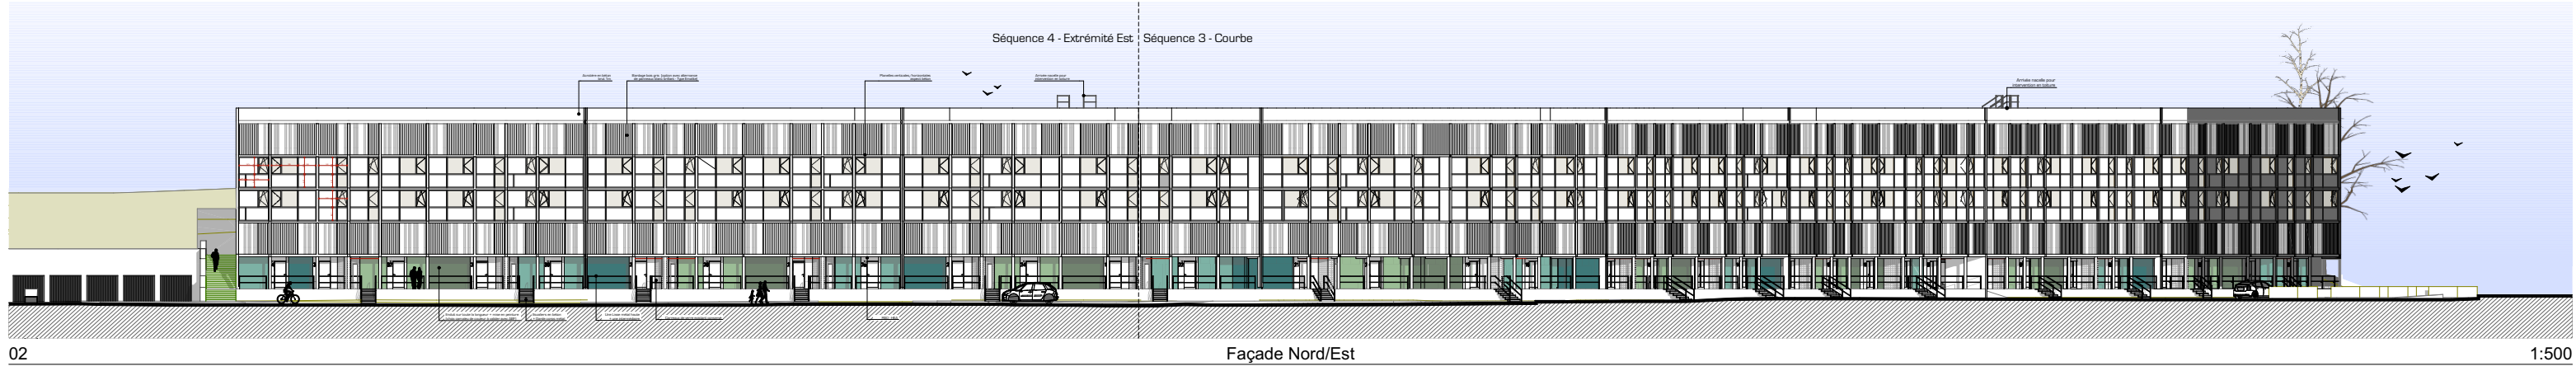

02

Façade Nord/Est

1:500