03 Façade Sud 1:500

04 Façade Sud/Ouest 1:500

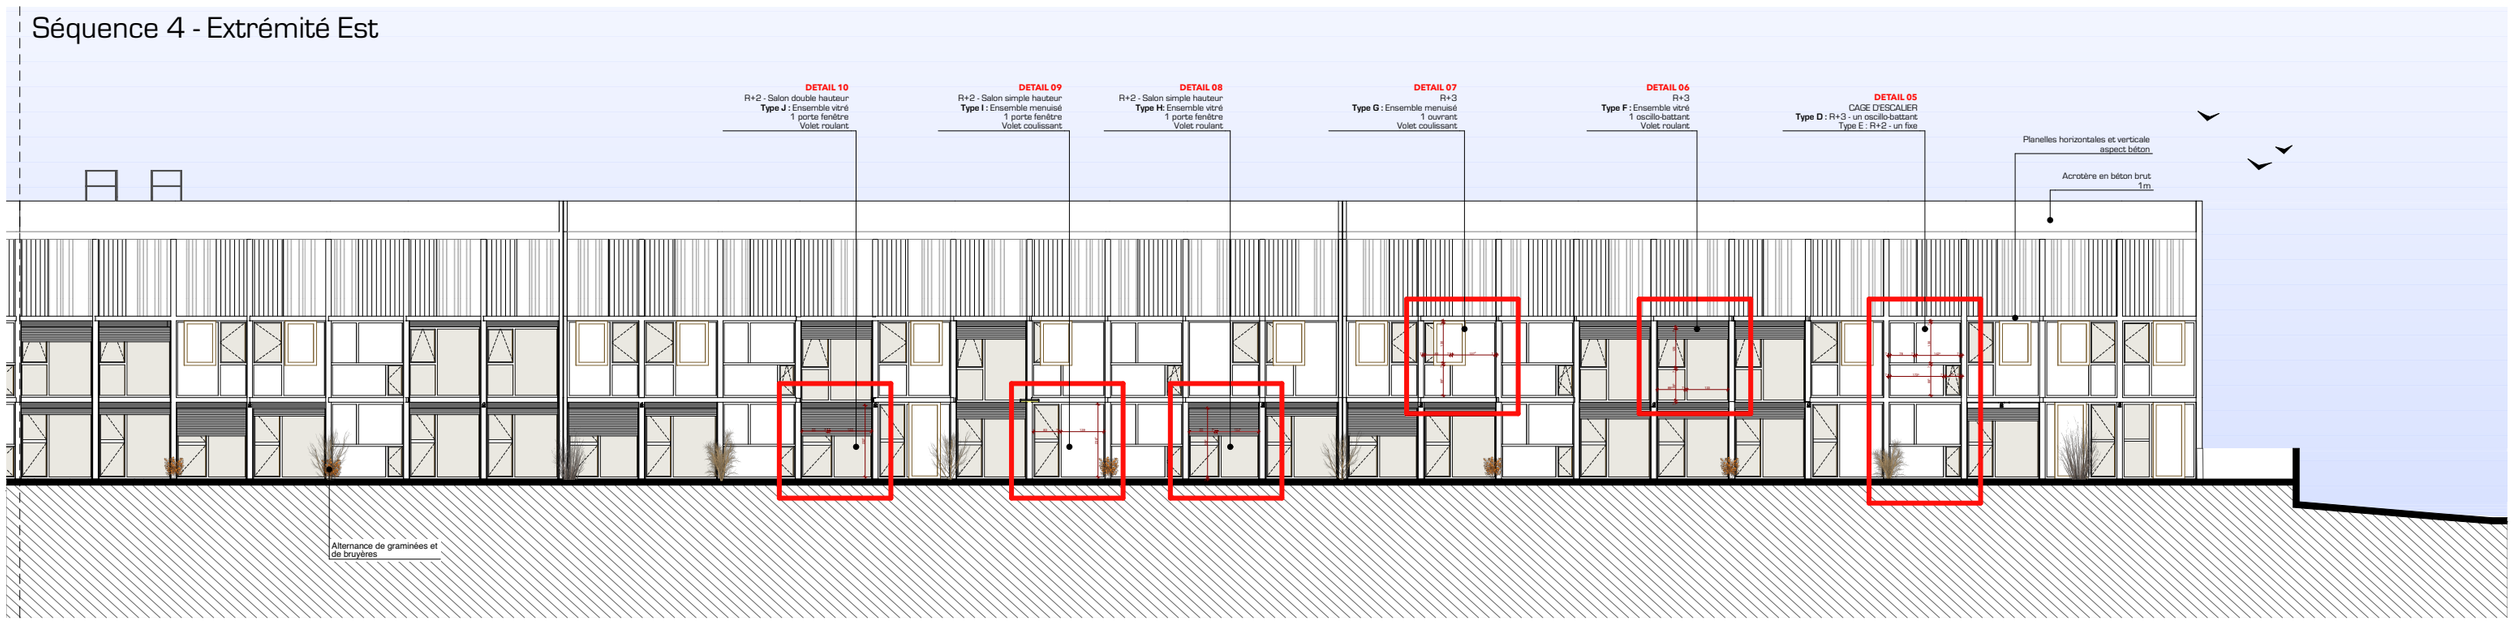

04 Façade Sud/Ouest 1:200

VALLORGE SAS - mandataire
107 Route de Paris, 42300 Malby
Tel : 0477720047
Mail : bbadoil@vallorge.fr

Façade Sud

EXE

Indice
e