NOTA : Le présent document est un état des lieux permettant le repérage des espaces en question. Il ne saurait en aucun cas servir de base à tous travaux d'exécution. Son usage sans autorisation donnera lieu aux poursuites prévues par la loi sur la propriété intellectuelle.

LA CORNICHE

Reconstruction de 34 Maisons individuelles groupées dans oeuvre

57/87 Boulvard de la Corniche FIRMINY

Maitrise d'ouvrage

OPH Firminy

Maitrise d'oeuvre

VALLORGE SAS - mandataire
107 Route de Paris, 42300 Malby - Tel : 0477720047
FREDERIC BUSQUET ARCHITECTE - architecte
15 Rue Camille de Rochetaillée, 42000 Saint-Etienne - Tel : 0477011111
YAN OLIVARES ARCHITECTE - architecte
15 Rue de la Presse, 42000 Saint-Etienne - Tel : 0661118709
PROCOBAT - économiste
Tel : 0482903235
BEAUVOIR - be fluide
Tel : 0477935787
RABEISEN - be structure
Tel : 0477745318

DCE

Indice **d**

Plans d'ensemble
R+1

DATE 03/07/2017

ECHELLE: 1:200
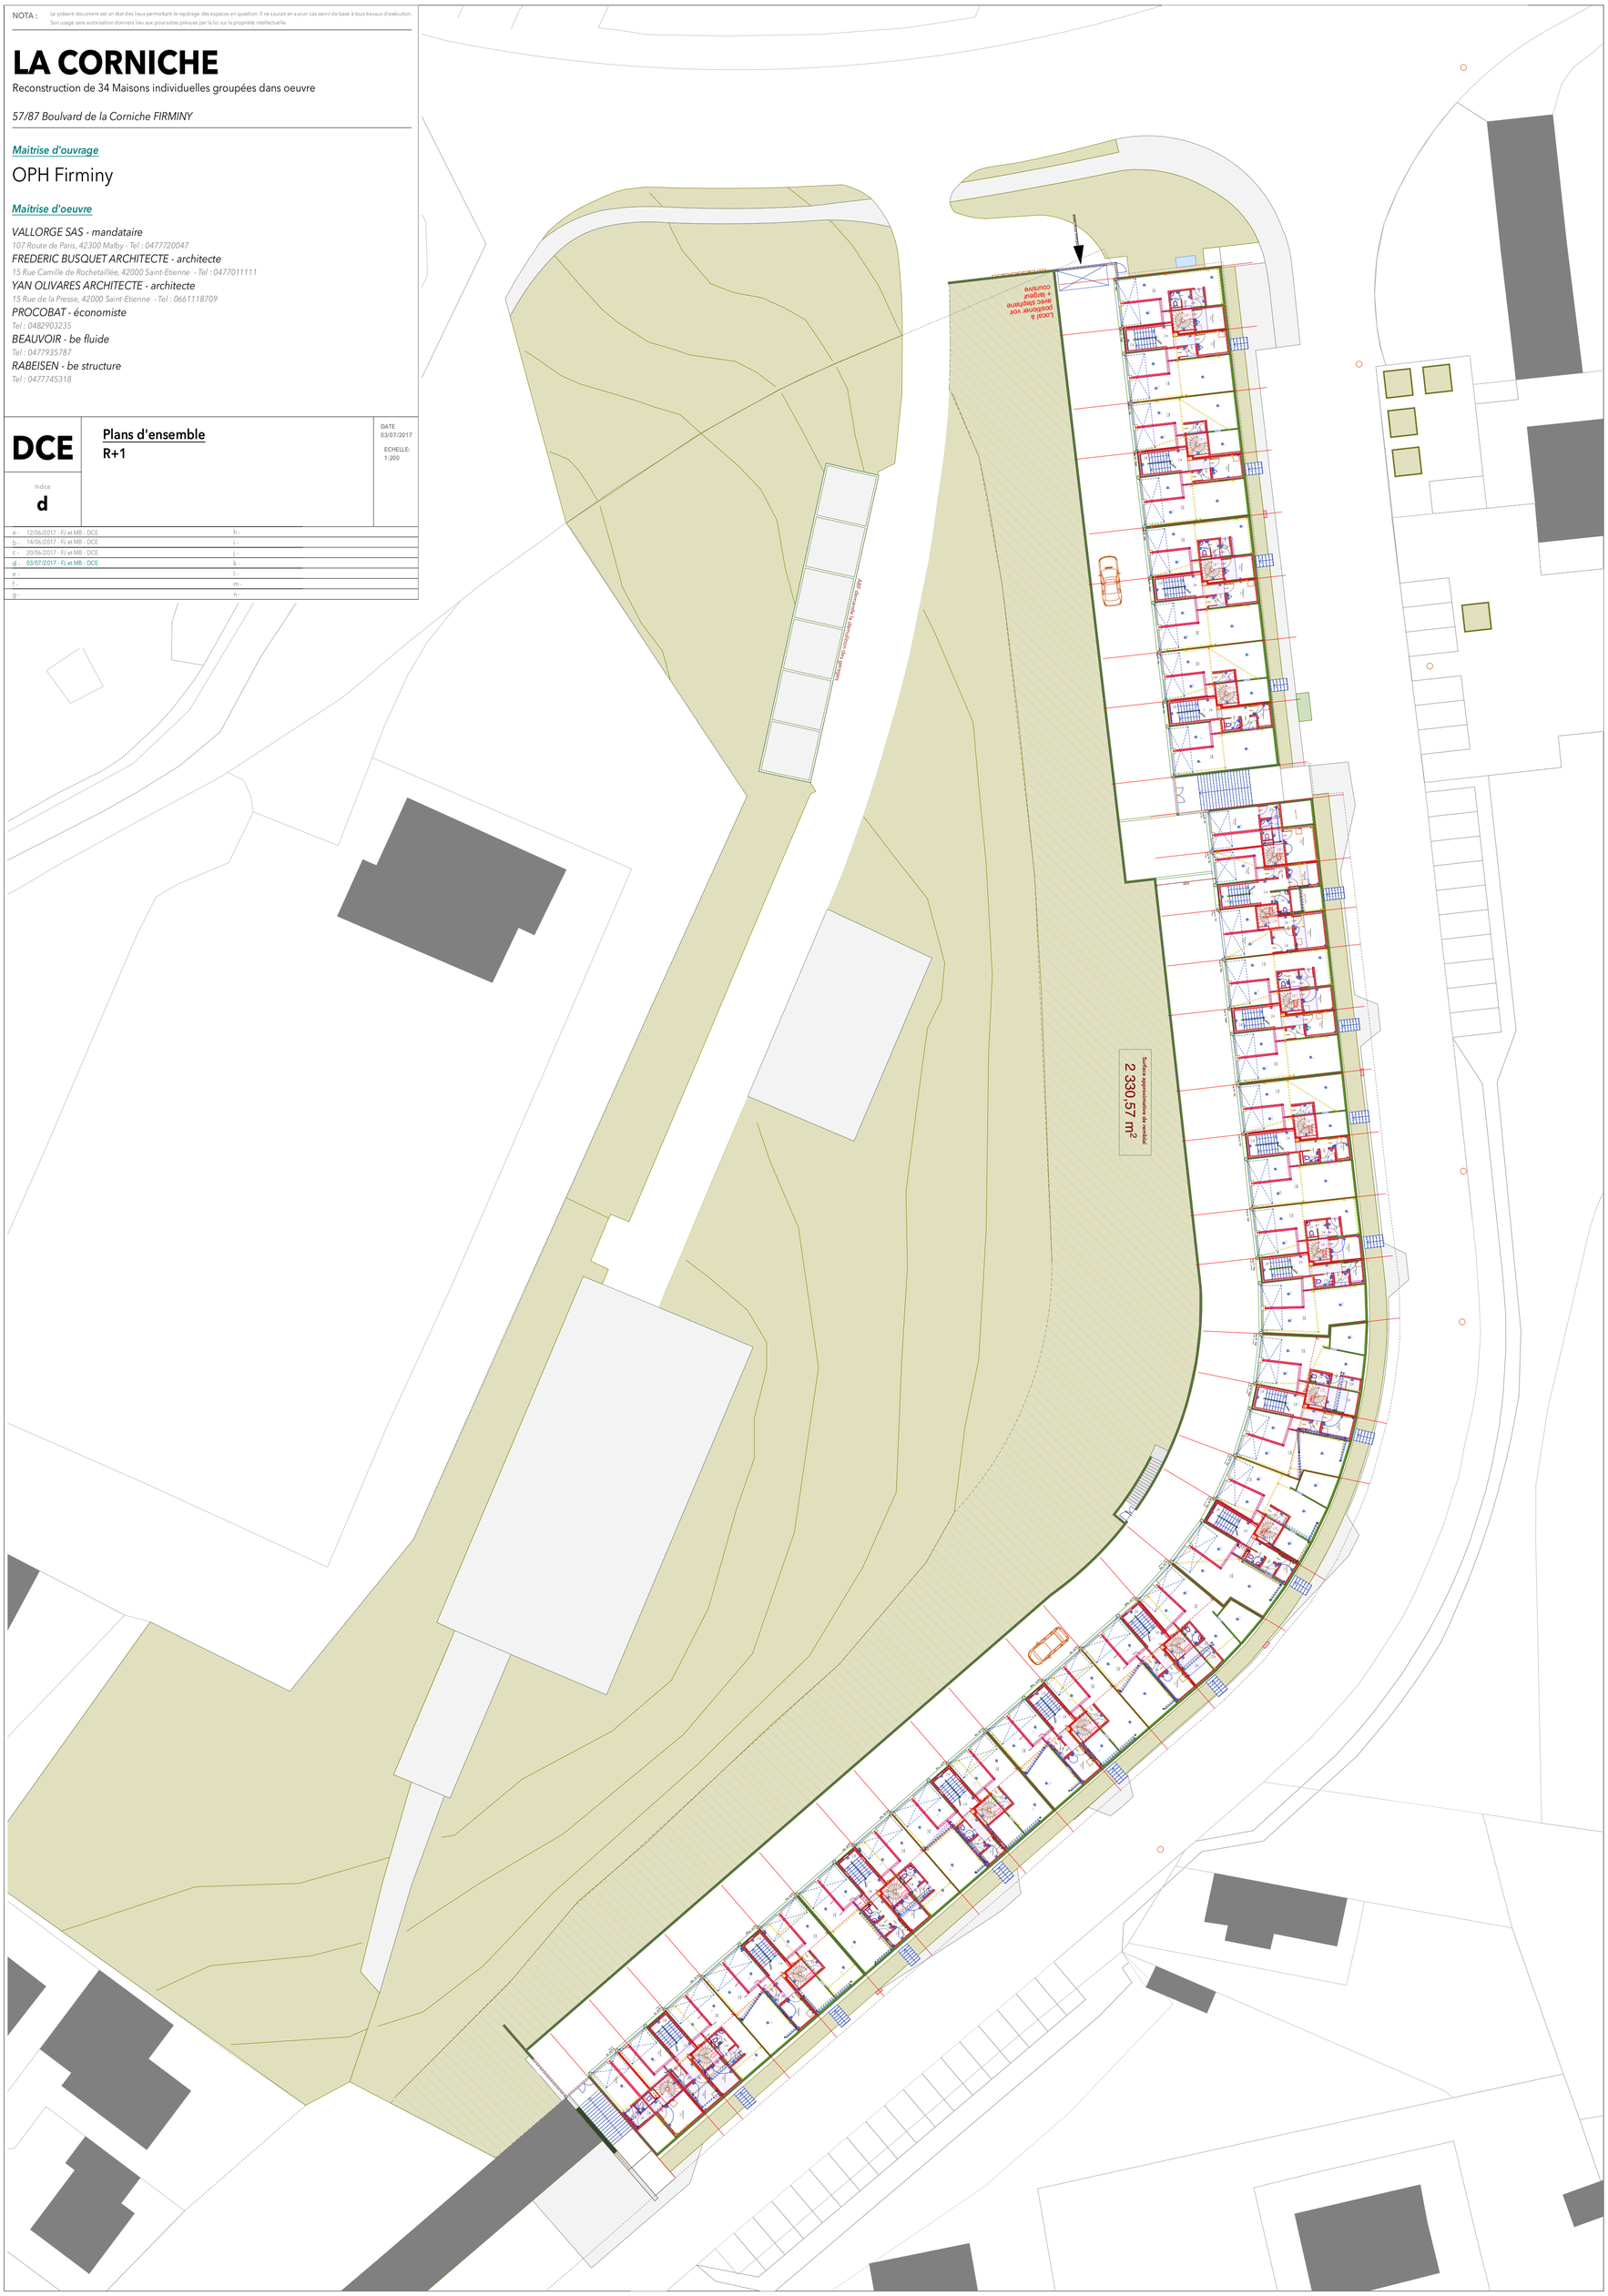
a - 12/06/2017 - FJ et MB - DCE	h -
b - 14/06/2017 - FJ et MB - DCE	i -
c - 20/06/2017 - FJ et MB - DCE	j -
d - 03/07/2017 - FJ et MB - DCE	k -
e -	l -
f -	m -
g -	n -