


EXTRAIT DE FAÇADE COTÉ JARDIN : TYPOLOGIE 2

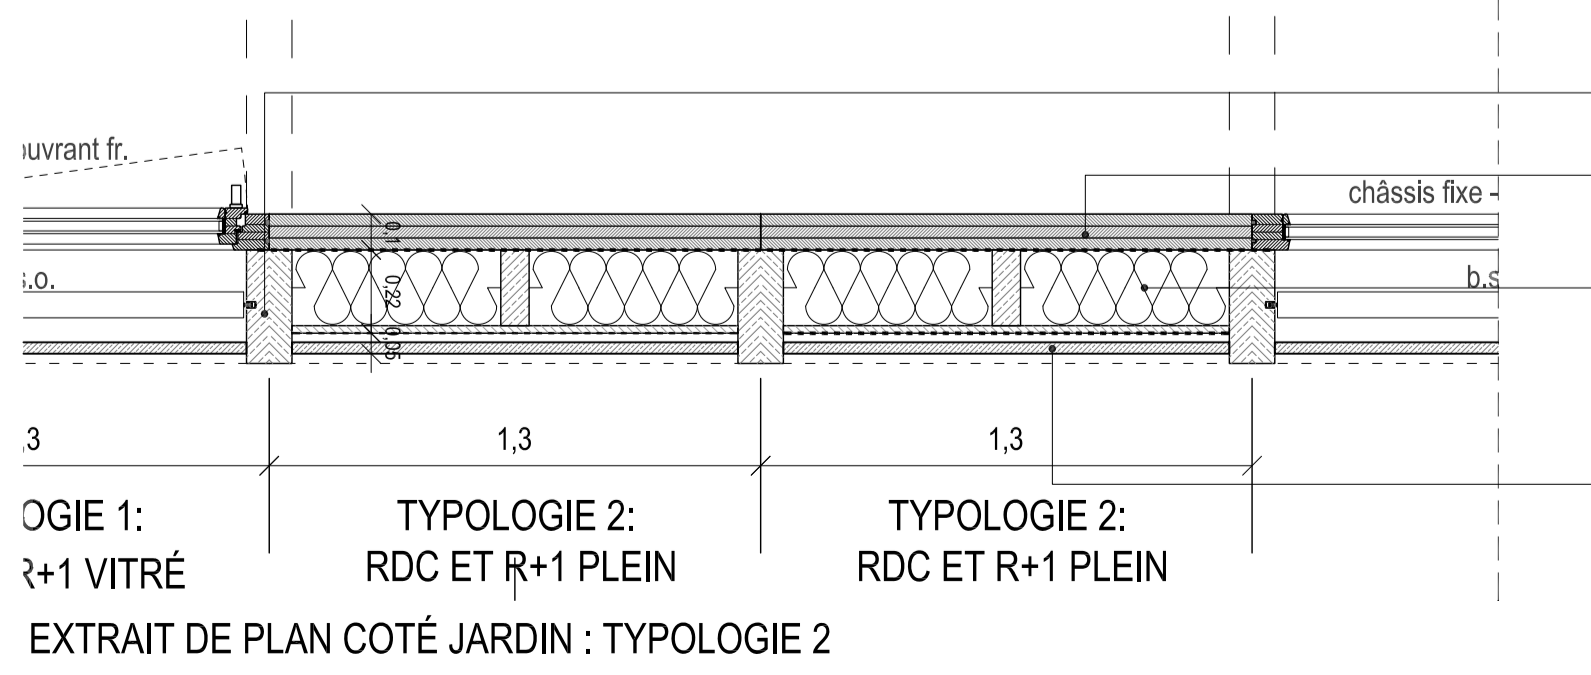

EXTRAIT DE PLAN COTÉ JARDIN : TYPOLOGIE 2


- Lisse haute acier inoxydable poly miroir cintrée dito courbure de la façade
Couvertine en zinc finition prépatinée
- Bardage bois
- Poteau structurel 120x300
- tasseau 30x30 à claire voie horizontal devant vitrage : espacement claire voie 30
- Bardage bois
- Poteau structurel 120x300
- tasseau 30x30 à claire voie horizontal devant vitrage : espacement claire voie 30

- Complexe plancher toiture :
- Toiture végétalisée Type SOPREMA 150mm
 - Etanchéité
 - Isolation 40mm
 - OSB 12mm
 - Solive porteuse débillardée formant pente de 3%
 - Solivage 45x145
 - Isolation épaisseur variable moyenne de 300 mm
 - Faux plafond acoustique en bois massif type Novatop Maryline 8/25

- Complexe plancher BAS R+1 :
- Revêtement sol souple
 - Fermacell, 2 plaques de 12.5mm
 - Plancher chauffant type Caleosol
 - OSB 18mm
 - Solive porteuse 120x530
 - Solivage 45x145
 - Isolation acoustique ep 200
 - Faux plafond acoustique en bois massif type Novatop Maryline 8/25


- Complexe plancher BAS RDC :
- Revêtement sol souple
 - Fermacell, 2 plaques de 12.5mm
 - Plancher chauffant type Caleosol
 - OSB 18mm
 - Solive porteuse 120x405
 - Solivage 45x145
 - isolation Ep 300
 - OSB 18mm

- Poteau structurel 12x300 avec rainure intégrant le rail du brise soleil orientable
- Panneau CLT de contreventement 120mm
- Complexe mur à ossature bois :
 - pare vapeur
 - ossature bois 45X220
 - isolation laine épaisseur 220
 - OSB 12 mm
 - Pare pluie anti UV/étanchéité à l'air
- tasseau 30x30 à claire voie horizontal : espacement claire voie 15

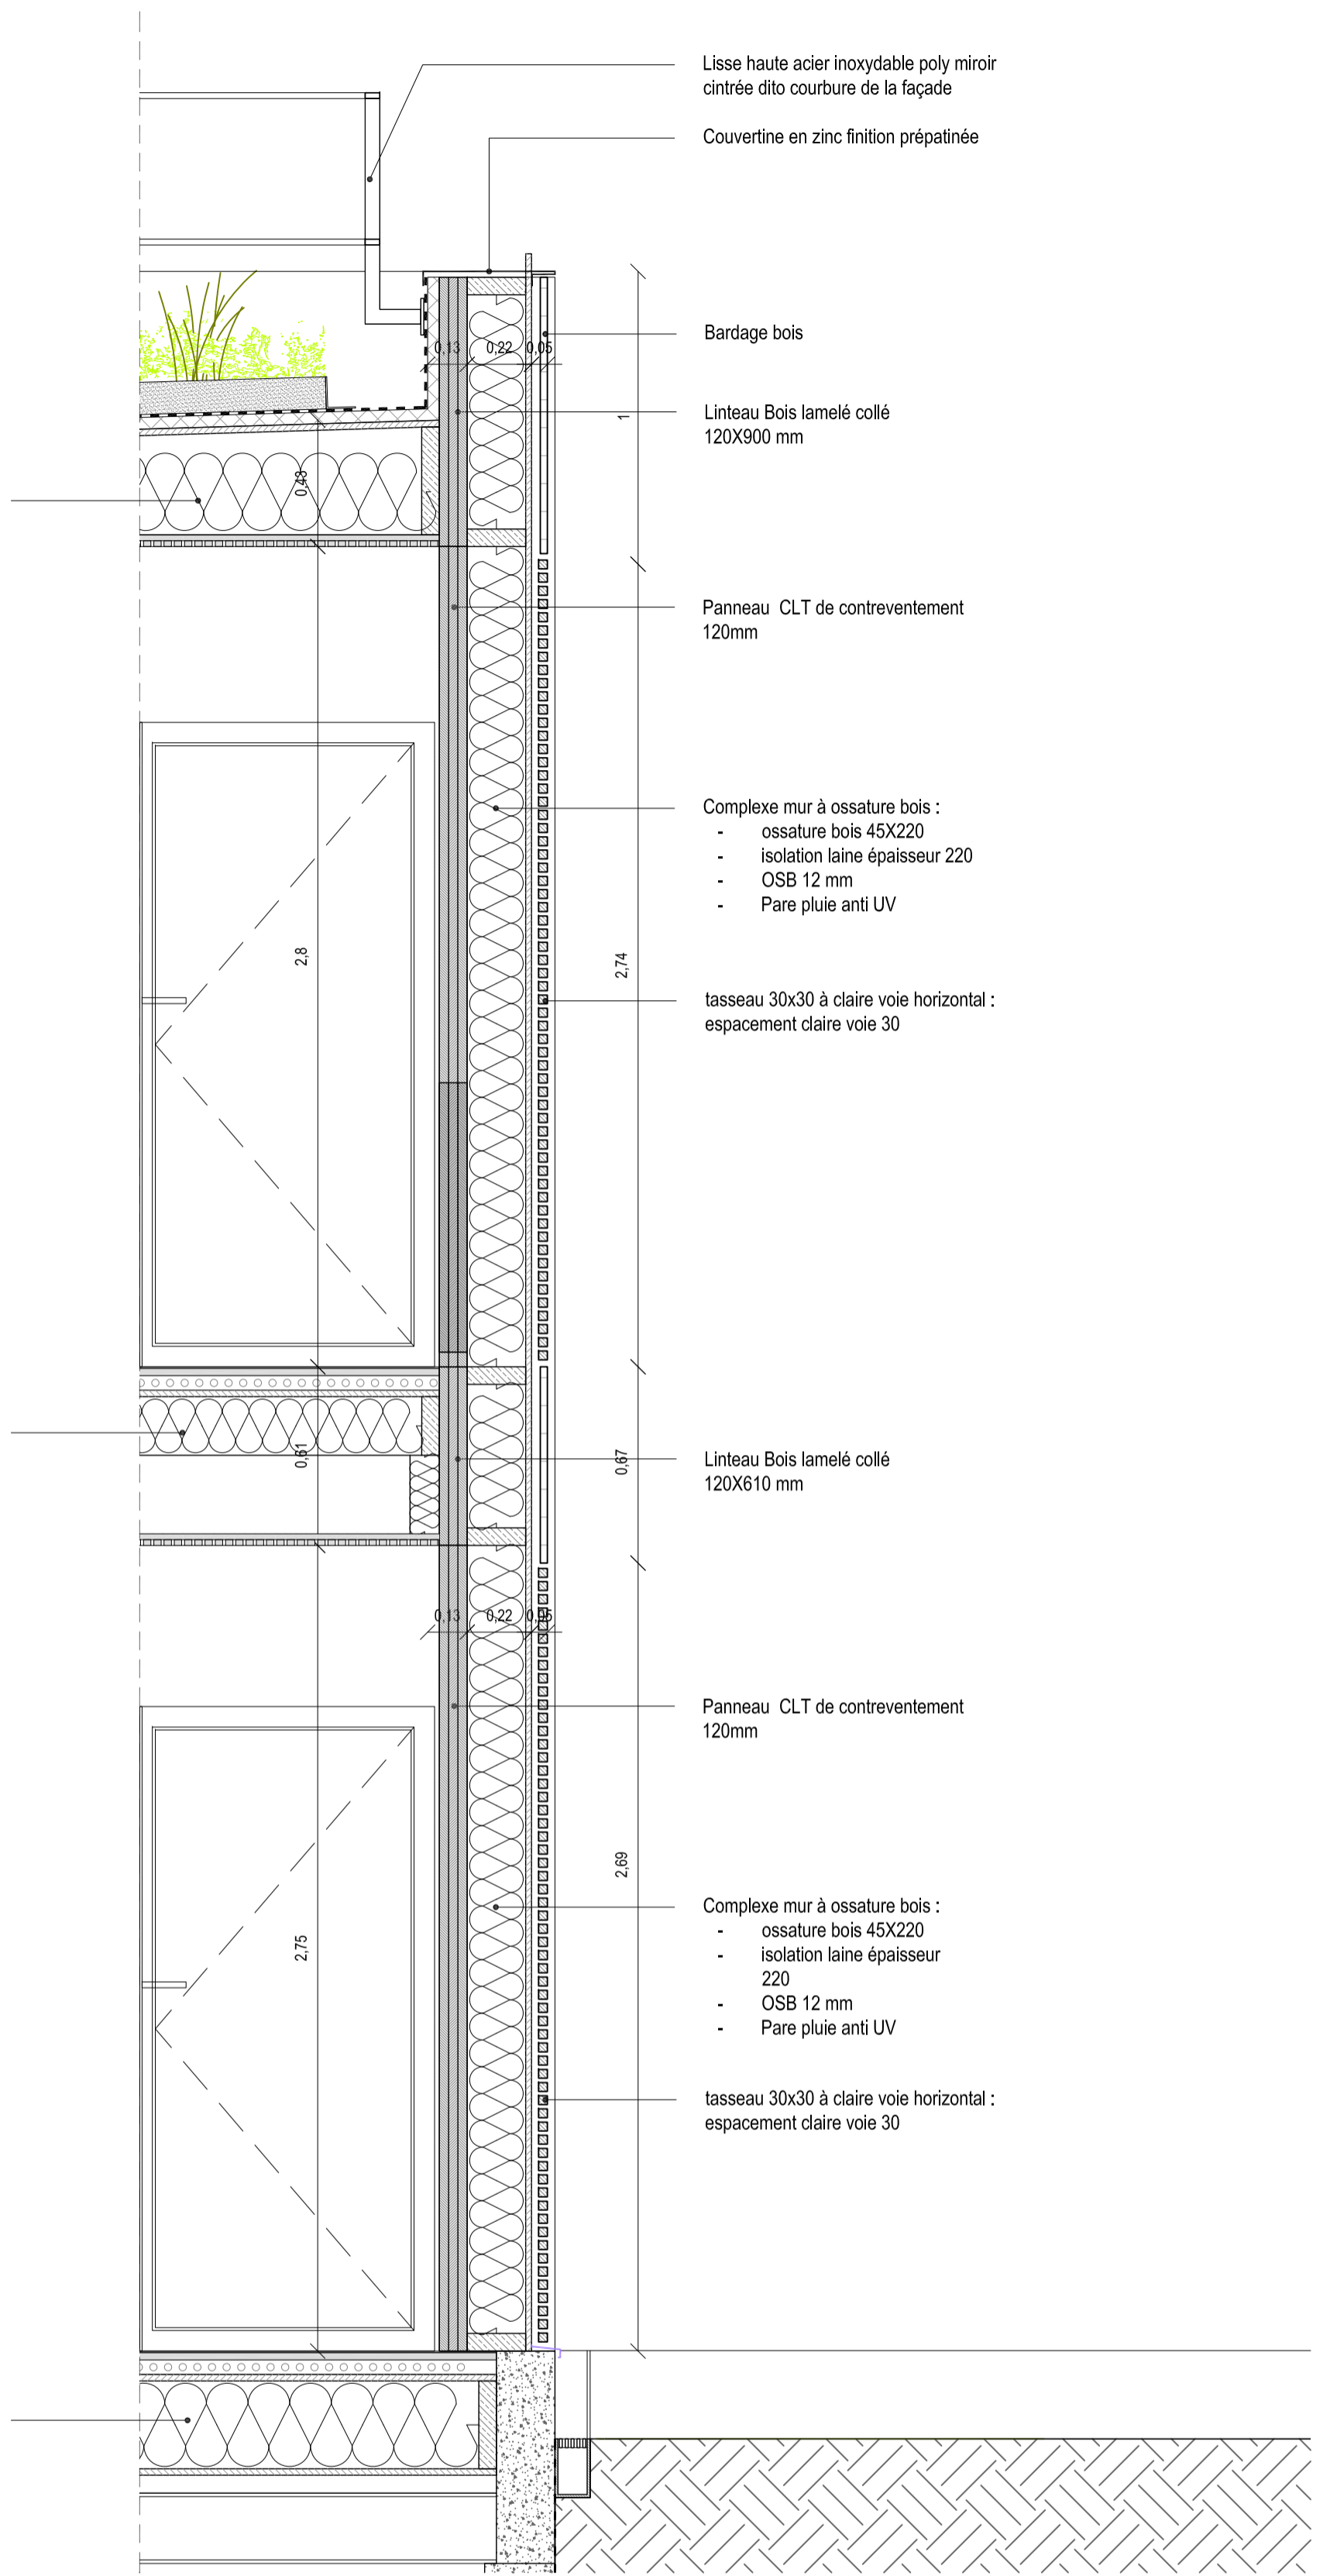

COUPE DÉTAIL TYPOLOGIE 2 : RDC ET R+1 PLEIN

FAÇADE SUD-OUEST SUR JARDIN : REPERAGE TYPOLOGIE

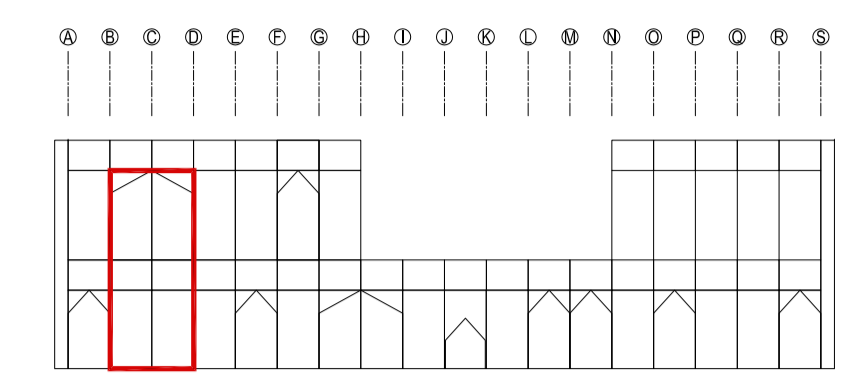

TYPOLOGIE 2 : 2 CAS DE FIGURE

PROJET			
SAINT LOUIS			
CONSTRUCTION D'UNE CRECHE MULTI-ACCUEIL DEMONTABLE AU SEN DE L'HOPITAL SAINT-LOUIS - 12 RUE DE LA GRANGE AUX BELLES A PARIS 100			
MAITRISE D'OUVRAGE			
VILLE DE PARIS, DPPE 76 Rue De Reuilly 75012 PARIS olMer.marty@paris.fr			
CONSULTANTS			
QUALICONSULT / contrôleur technique 24 rue des Petites Ecuries 75010 PARIS farouk.ahfi@qualiconsult.fr			
COMPAS COORDINATION / cspas 2 Rue du Nouveau Bercy, 94220 Charenton-le-Pont serge.bonnoit@compascoord.com			
MAITRISE D'OEUVRE			
JANEZ NGUYEN ARCHITECTES / architectes 5 rue de Charonne 75011 PARIS saint.louis@janez-nguyen.com			
LINA Architecture & Urbanisme / architectes 5 rue de Charonne 75011 PARIS bchojak@lina-au.com			
FAA François Auger Architectes / arch.astroline 21, rue du Moulin 93300 ALBERVILLIERS francois.auger.abc@gmail.com			
OREGON BE / structures-facades 73 Boulevard de Brandebourg 94200 IVRY S/SEINE brnel@be-oregon.com			
POUGET CONSULTANTS / fluides-réseaux-therm. 81 rue Marcadet 75018 PARIS rodrique.leslech@pouget-consultants.fr			
PRIMA INGENIERIE / économiste - ope 16 rue Gabriel Volain 51100 REIMS loic.lefevez@prima-ing.fr			
ATEVE INGENIERIE / vrd 3 rue des Montiboueux 75020 PARIS mohamed.amr@ateve.fr			
NOTA			
LES COTES SONT DONNEES A TITRE INDICATIF L'ENTREPRISE EN CHARGE DE L'EXECUTION DES TRAVAUX SE DOIT DE VERIFIER L'EXACTITUDE DES DIMENSIONS			
DOCUMENT			
DÉTAILS ENVELOPPE JARDIN DOUBLE HAUTEUR PLEINE TYPOLOGIE 2			
INDICE	-	DATE	JUN 2016
ECHELLE	1-20	REF	-
AUTEUR	PHASE	TYPE	N°
ARC	DCE	DET ENV	06