


	TYPE EXT 3 / PICCO		POTEAU EDF
	TYPE EXT 4 / PELT C		COMPTEUR EAU
	TYPE EXT 5 / QUARK 13		ASSAINISSEMENT PRIVE
	TYPE EXT 6 / PLEA Minuterie tombée nuit à 22h		POTEAU TEL
	PRISE EXT		
	DÉTECTEUR à positionner Pour chaque circuit		
	Emplacement PAC		
			Ligne électrique souterraine
			Ligne téléphonique souterraine

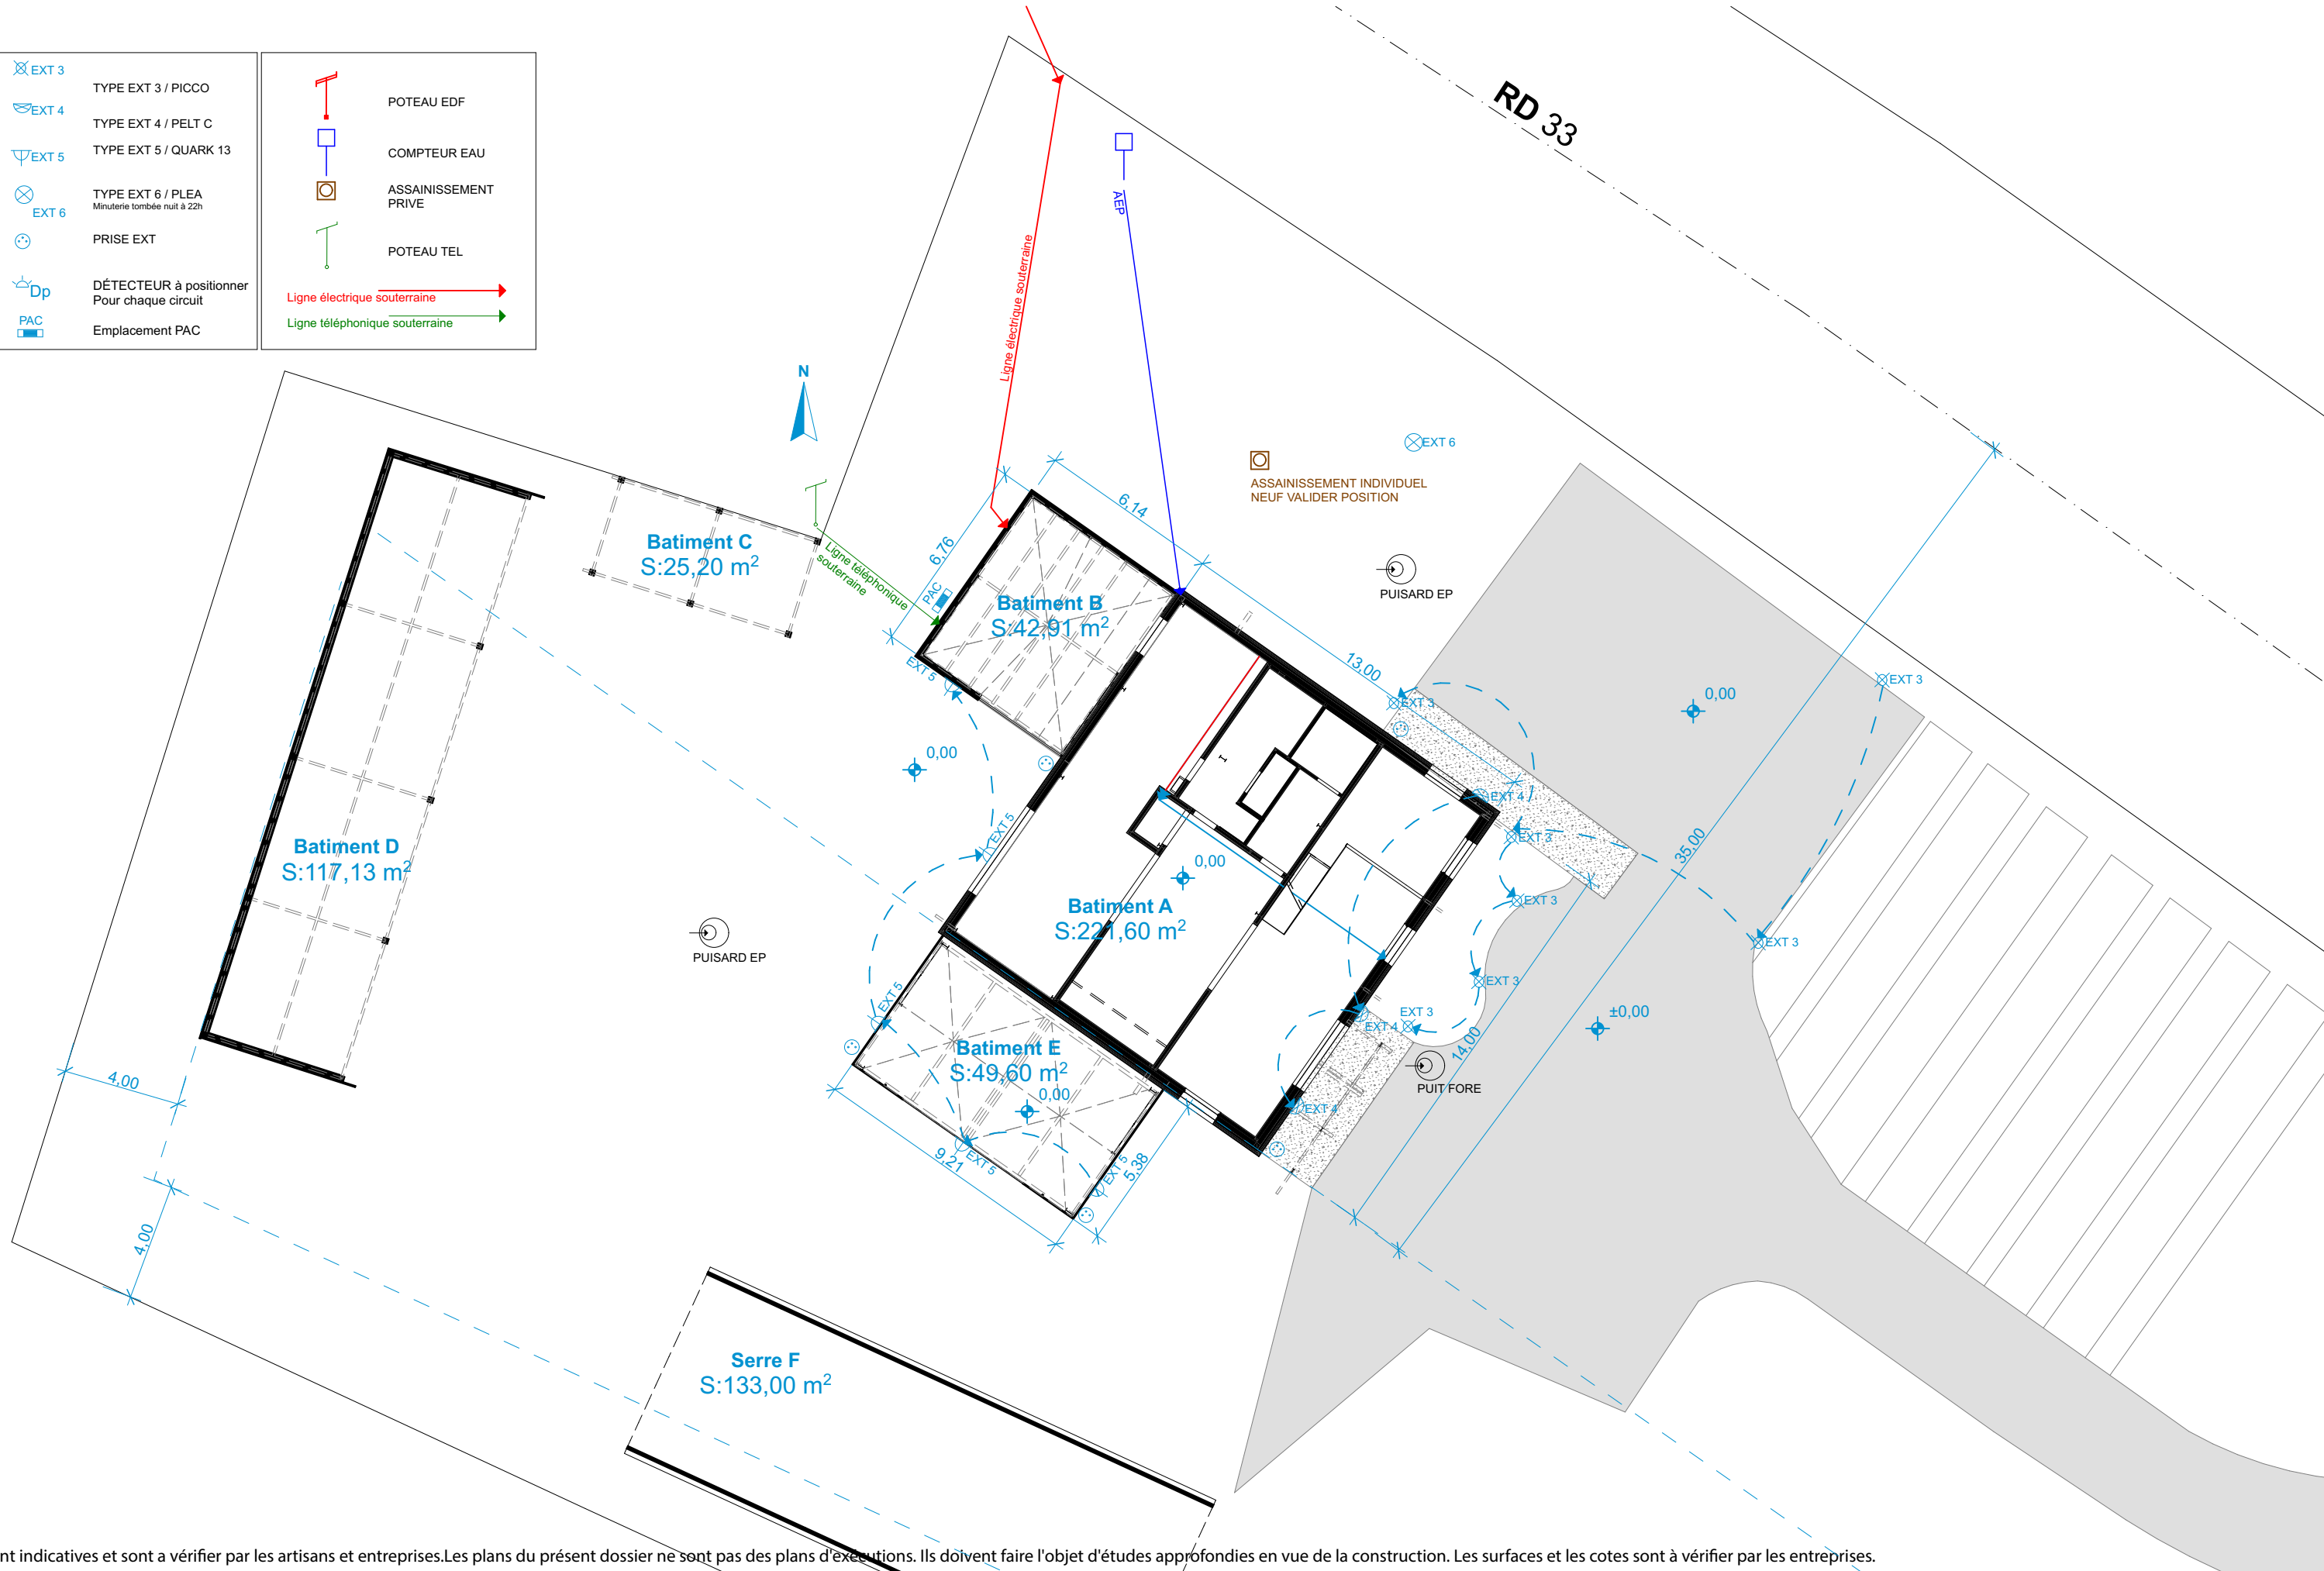

Les cotes sont indicatives et sont à vérifier par les artisans et entreprises. Les plans du présent dossier ne sont pas des plans d'exécutions. Ils doivent faire l'objet d'études approfondies en vue de la construction. Les surfaces et les cotes sont à vérifier par les entreprises.

