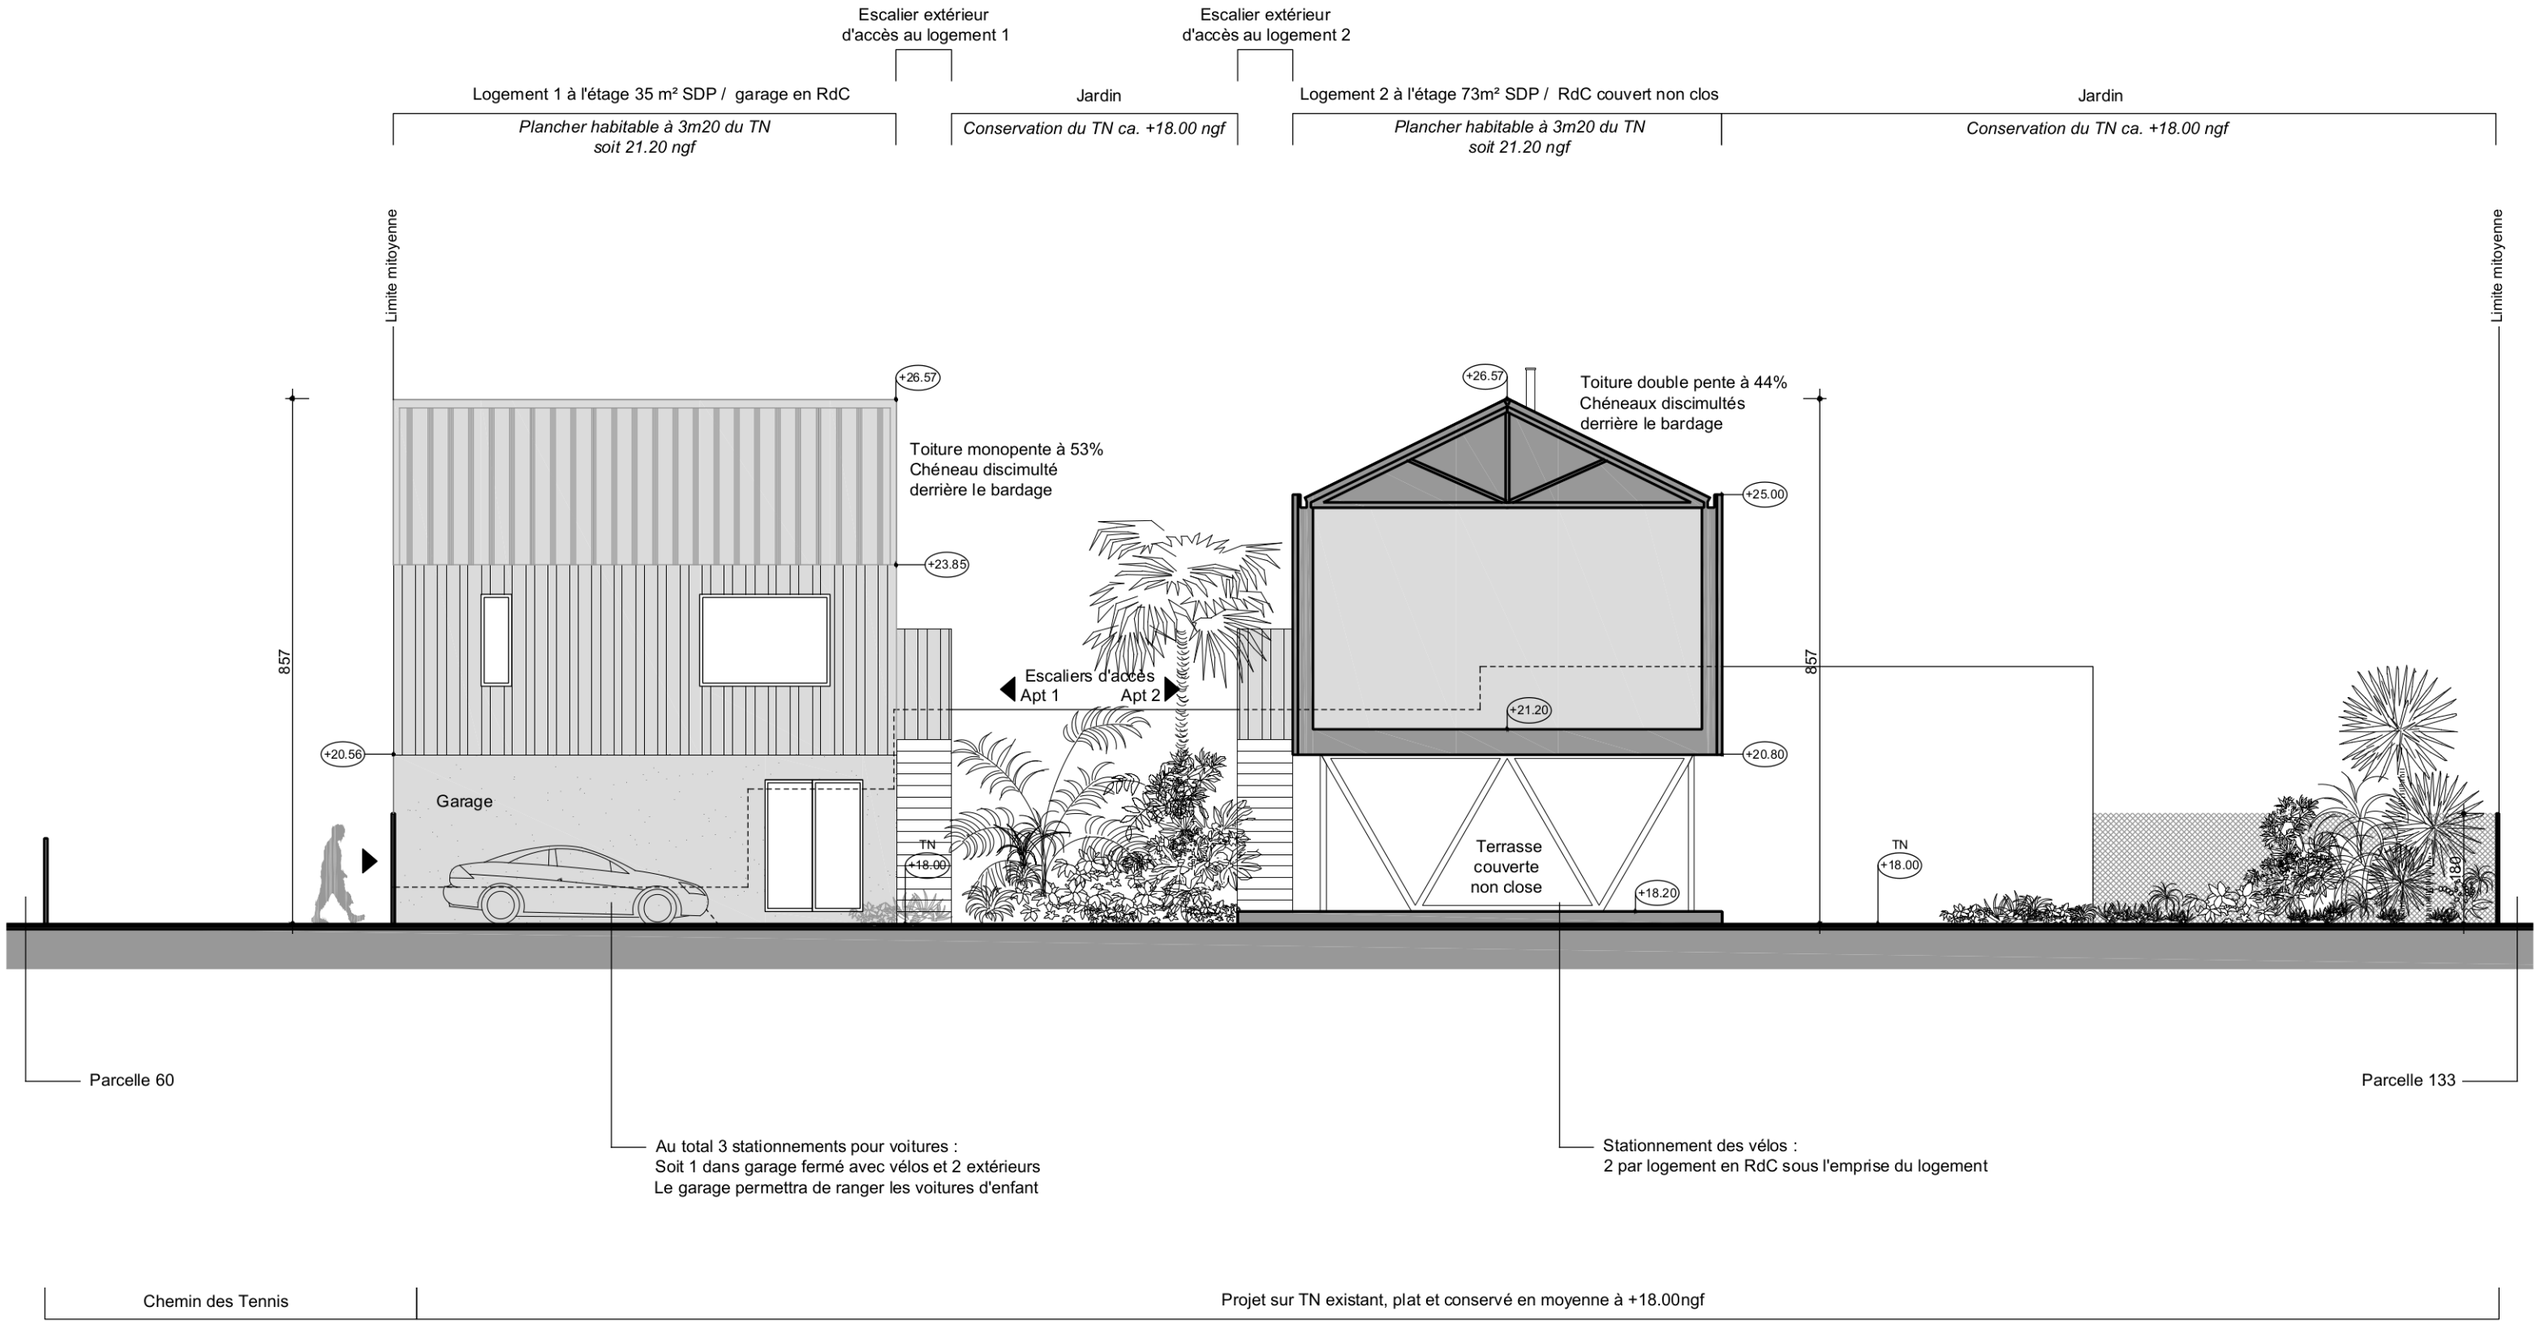


| | | |
|---|---|---|
| ***Demande de permis de construire*** | ***Ind. a*** | **04** |
| Coupe longitudinale sur le terrain | | |
| Echelle 1/100° | Date: 11/07/2018 | |
| *170709-amaya-pc 2* | | |