

agence Vénus architecture

Bourdin virginie, architecte dplg

12 rue du Maréchal Maunoury, 45000 Orléans

tel : 02.38.81.02.68 - 06.60.37.18.52

email : agencevenus@gmail.com

PRO

Création d'un rocher d'escalade contenant un "SANISPHERE"

située Allée Gaston Rebuffat _ 45400 SEMOY

Maîtres d'Ouvrage : COMMUNE DE SEMOY

DOSSIER PRO / DCE

Plan de situation et extrait du plan cadastral _ 1-2500e

Plan de masse _ Etat existant / Etat projeté _ 1-500e

Plan général RdC _ Etat projeté _ 1-100e


Plan électricité RdC _ Etat projeté _ 1-100e

Coupes de principe _ Etat projeté _ 1-100e


Façades _ Etat projeté _ 1-100e

Surface en développé rocher _ Etat projeté _ 1-50e


DATE d'émission	27/10/2015	
REVISIONS N°	DATE	OBJET
PRO / DCE	14/03/2017	

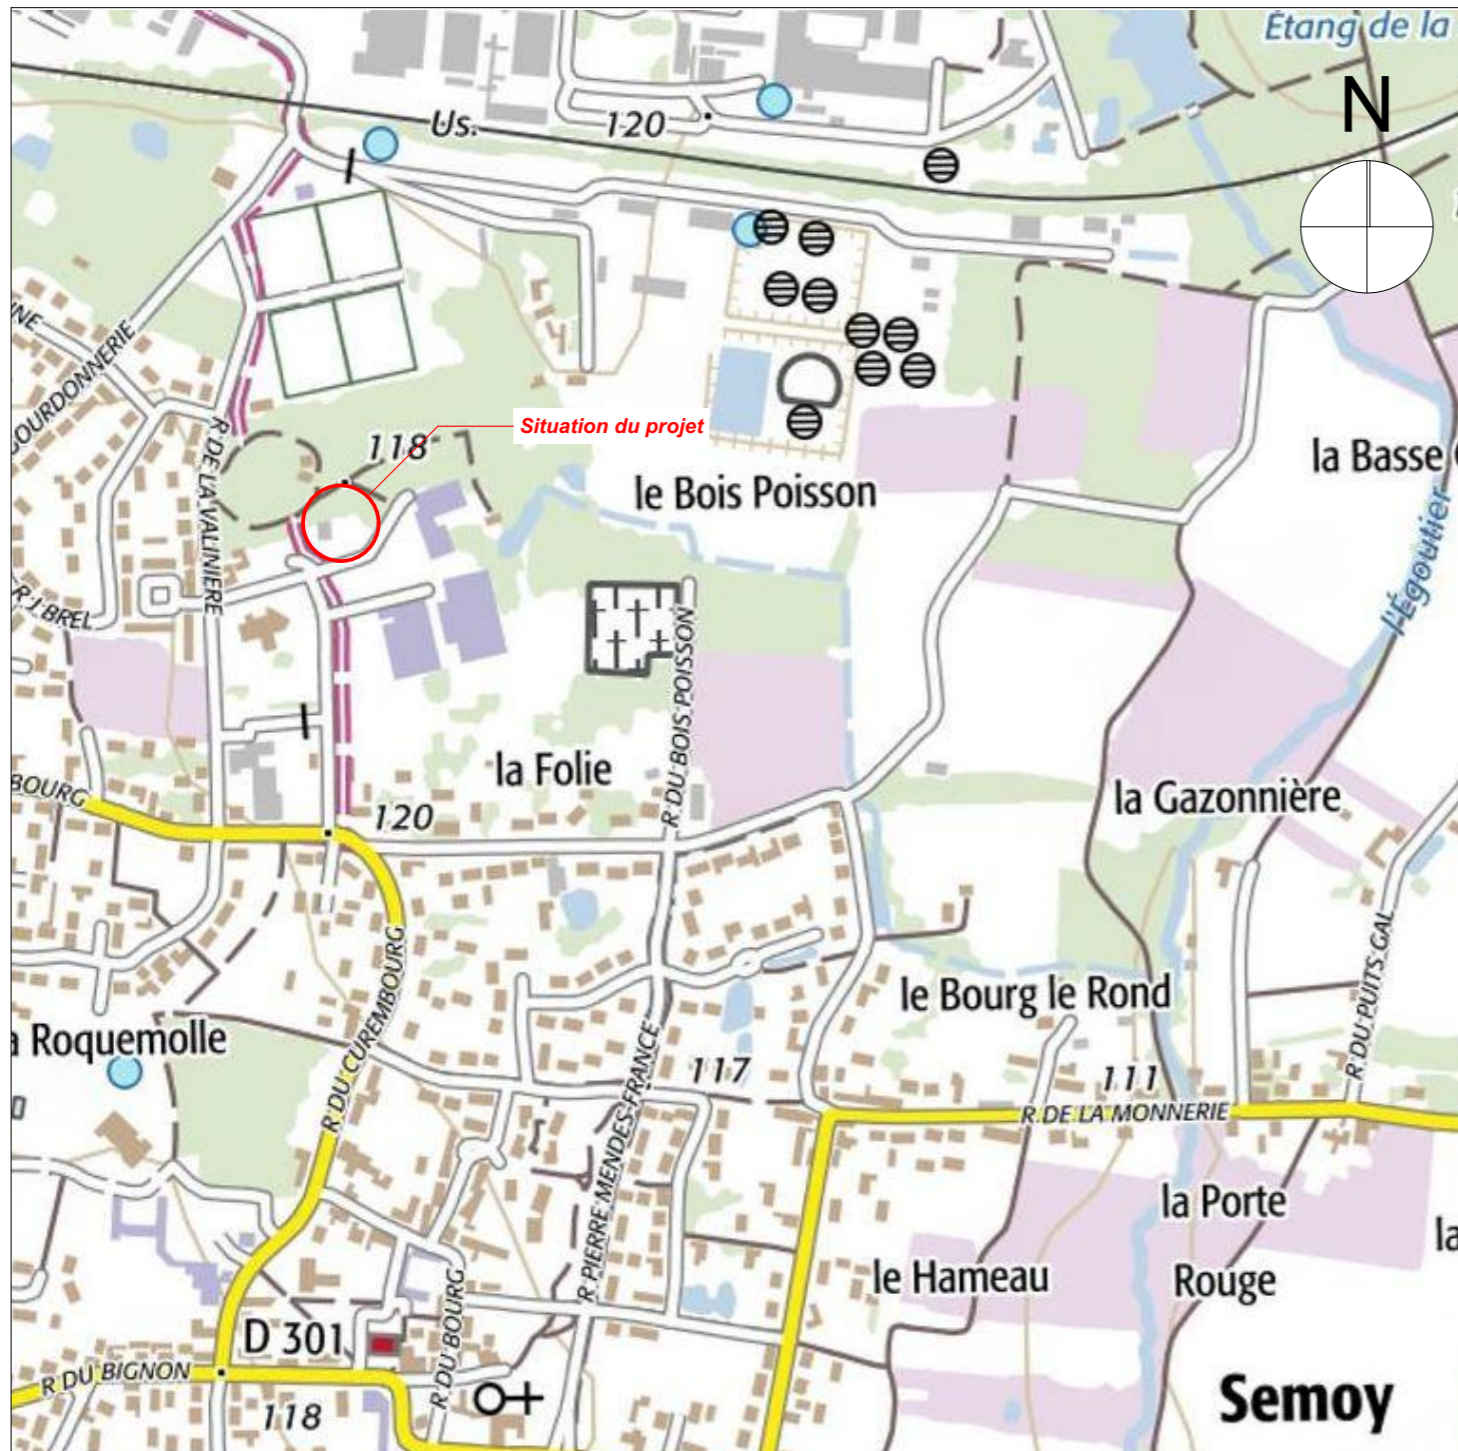

Plan de situation_ Ech : 1/10 000e

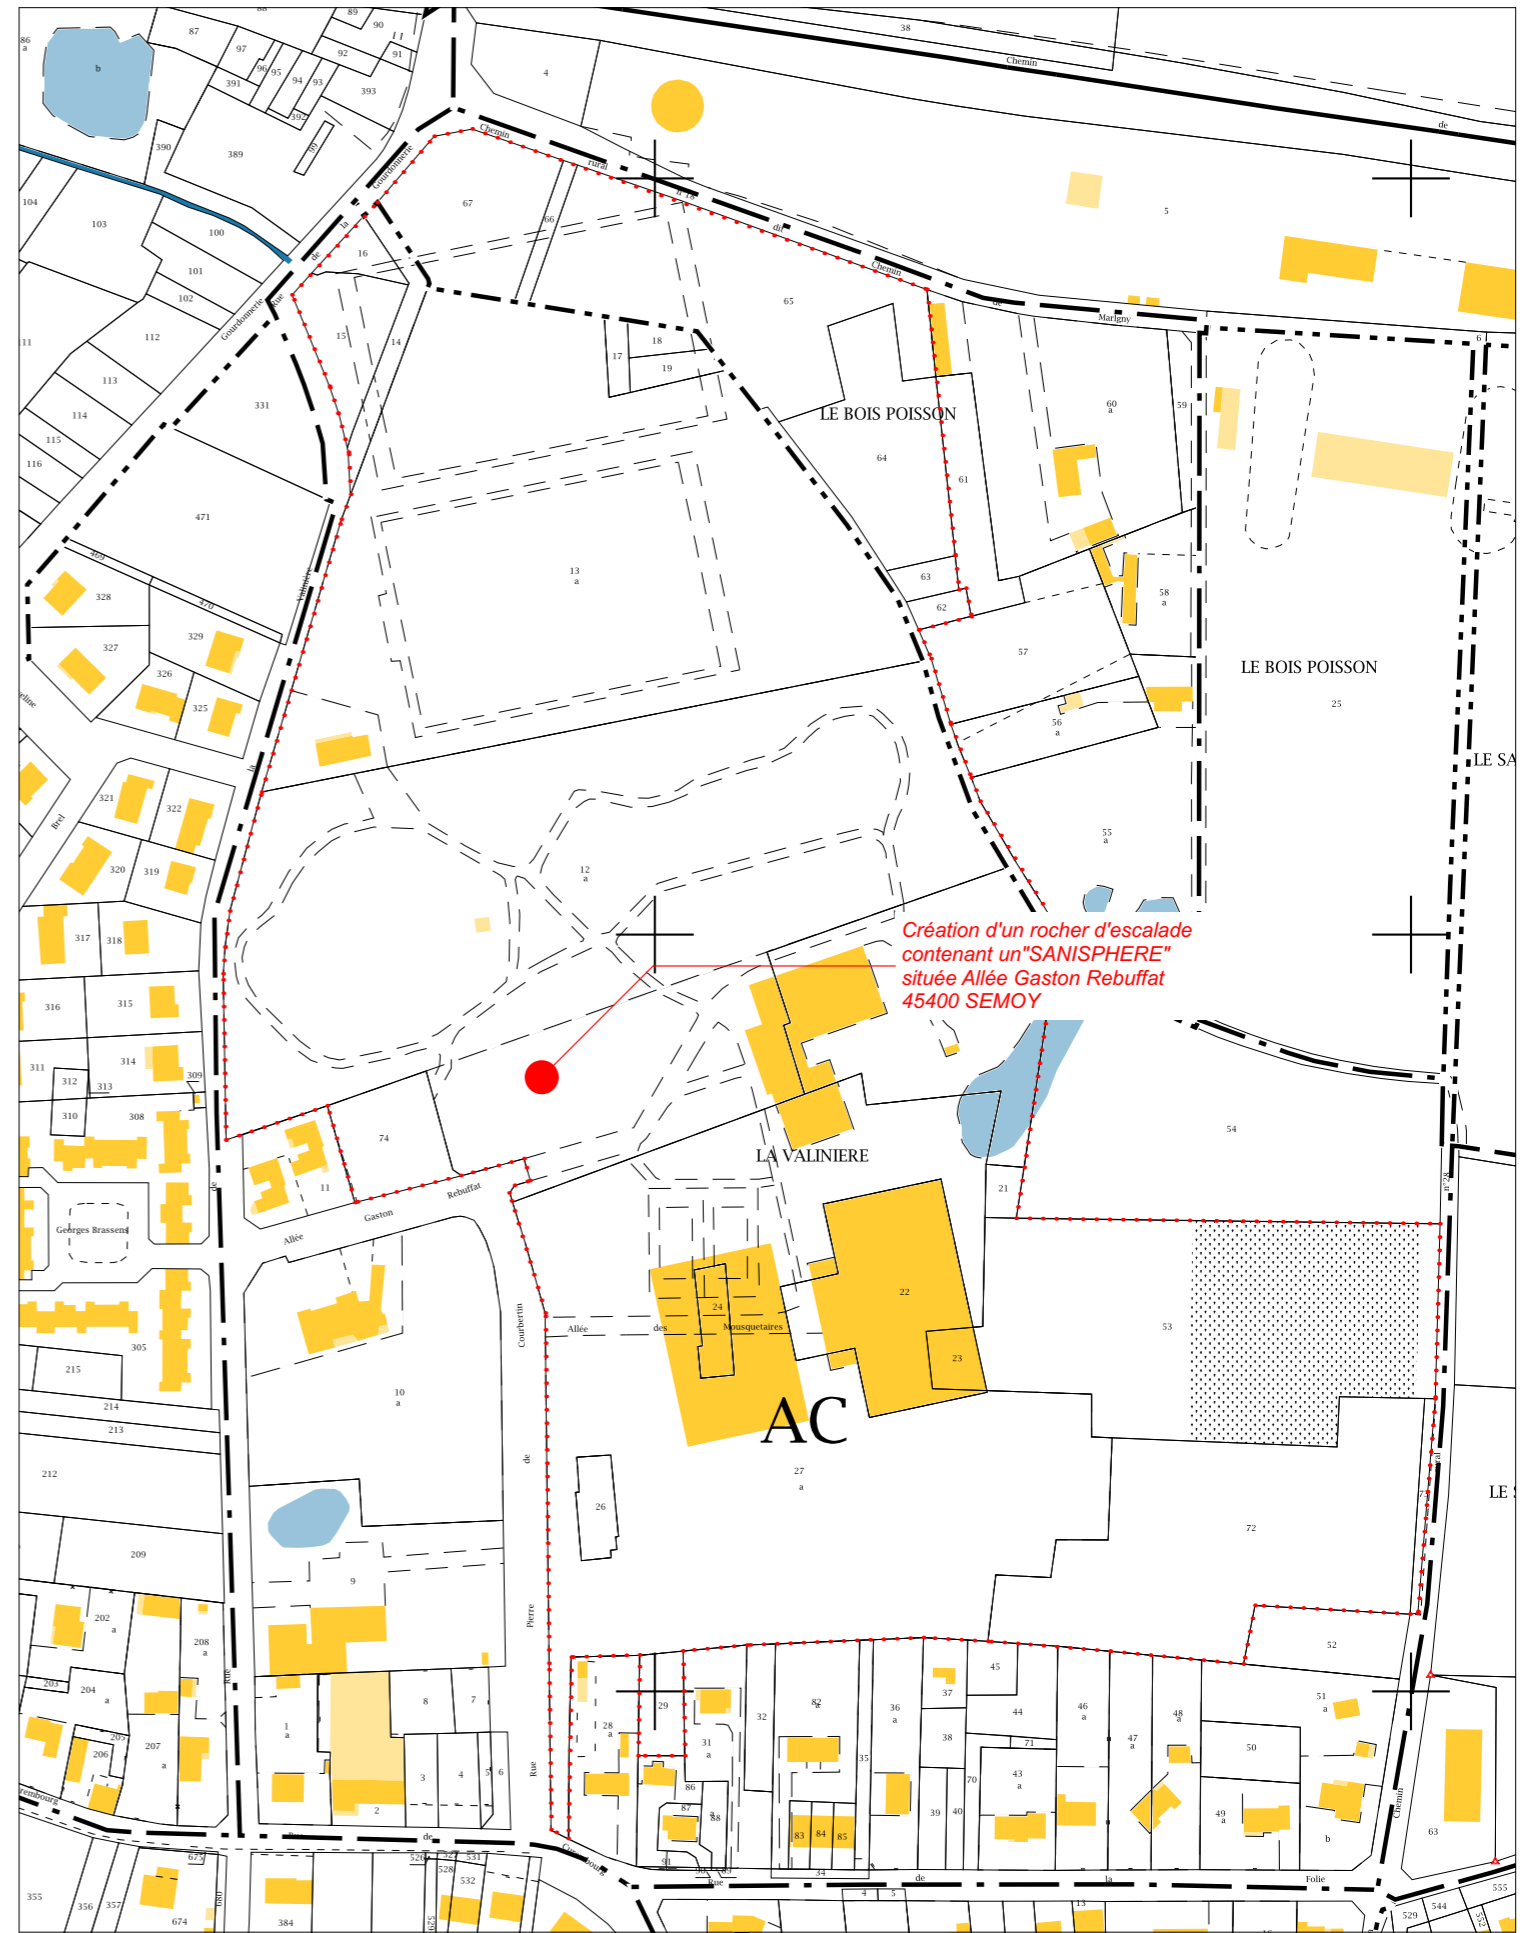

Extrait du plan cadastral _ Ech : 1/2500e

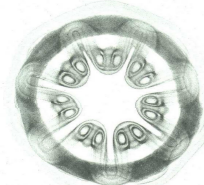

agence Vénus architecture
 Bourdin virginie, architecte dplg
 12 rue du Maréchal Maunoury, 45000 Orléans
 tel : 02.38.81.02.68 - 06.60.37.18.52
 email : agencevenus@gmail.com

PRO

PROJET

COMMUNE DE SEMOY _ 45400

Création d'un rocher d'escalade contenant un "SANISPHERE"

Plan de situation

Etat existant

Date: 14/03/2017

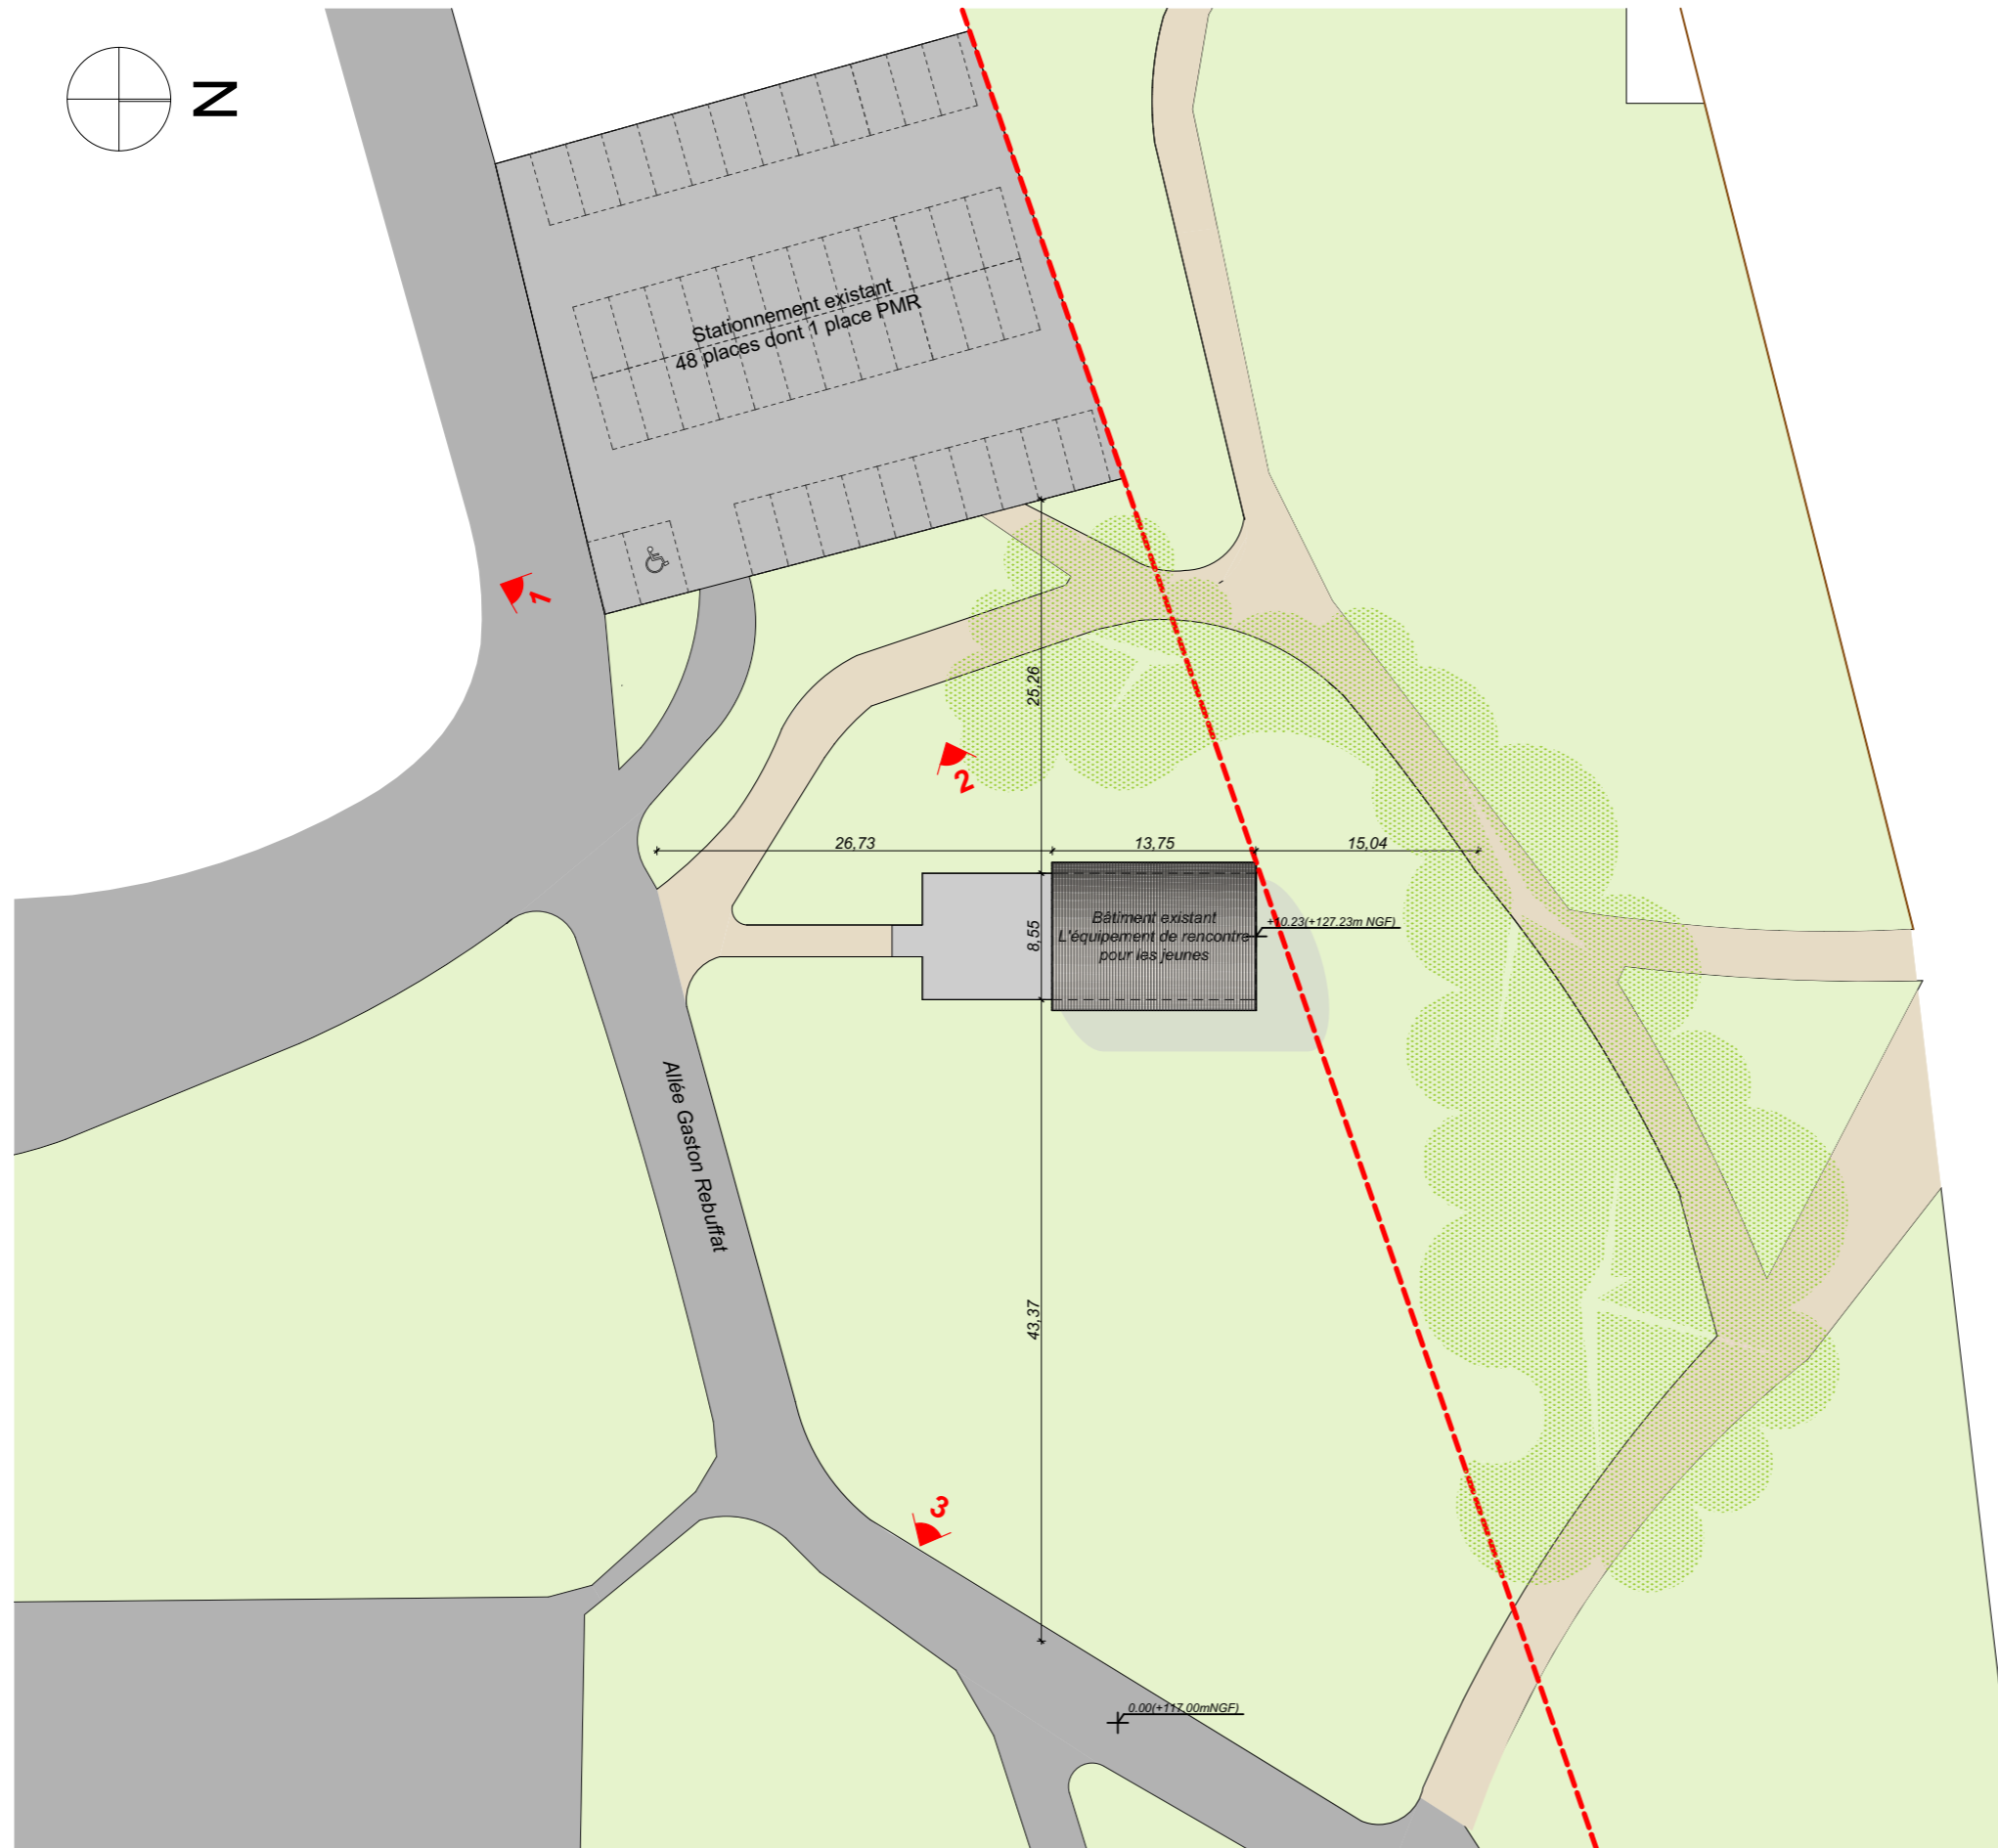
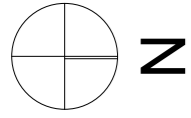



Photo 1



Photo 2



Photo 3

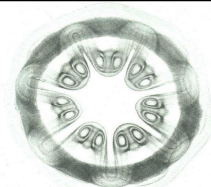

agence Vénus architecture
 Bourdin virginie, architecte dplg
 12 rue du Maréchal Maunoury, 45000 Orléans
 tel : 02.38.81.02.68 - 06.60.37.18.52
 email : agencevenus@gmail.com

PRO

PROJET



COMMUNE DE SEMOY _ 45400

Création d'un rocher d'escalade contenant un "SANISPHERE"

Plan de masse _ Ech : 1/500e

Etat existant

Date: 14/03/2017

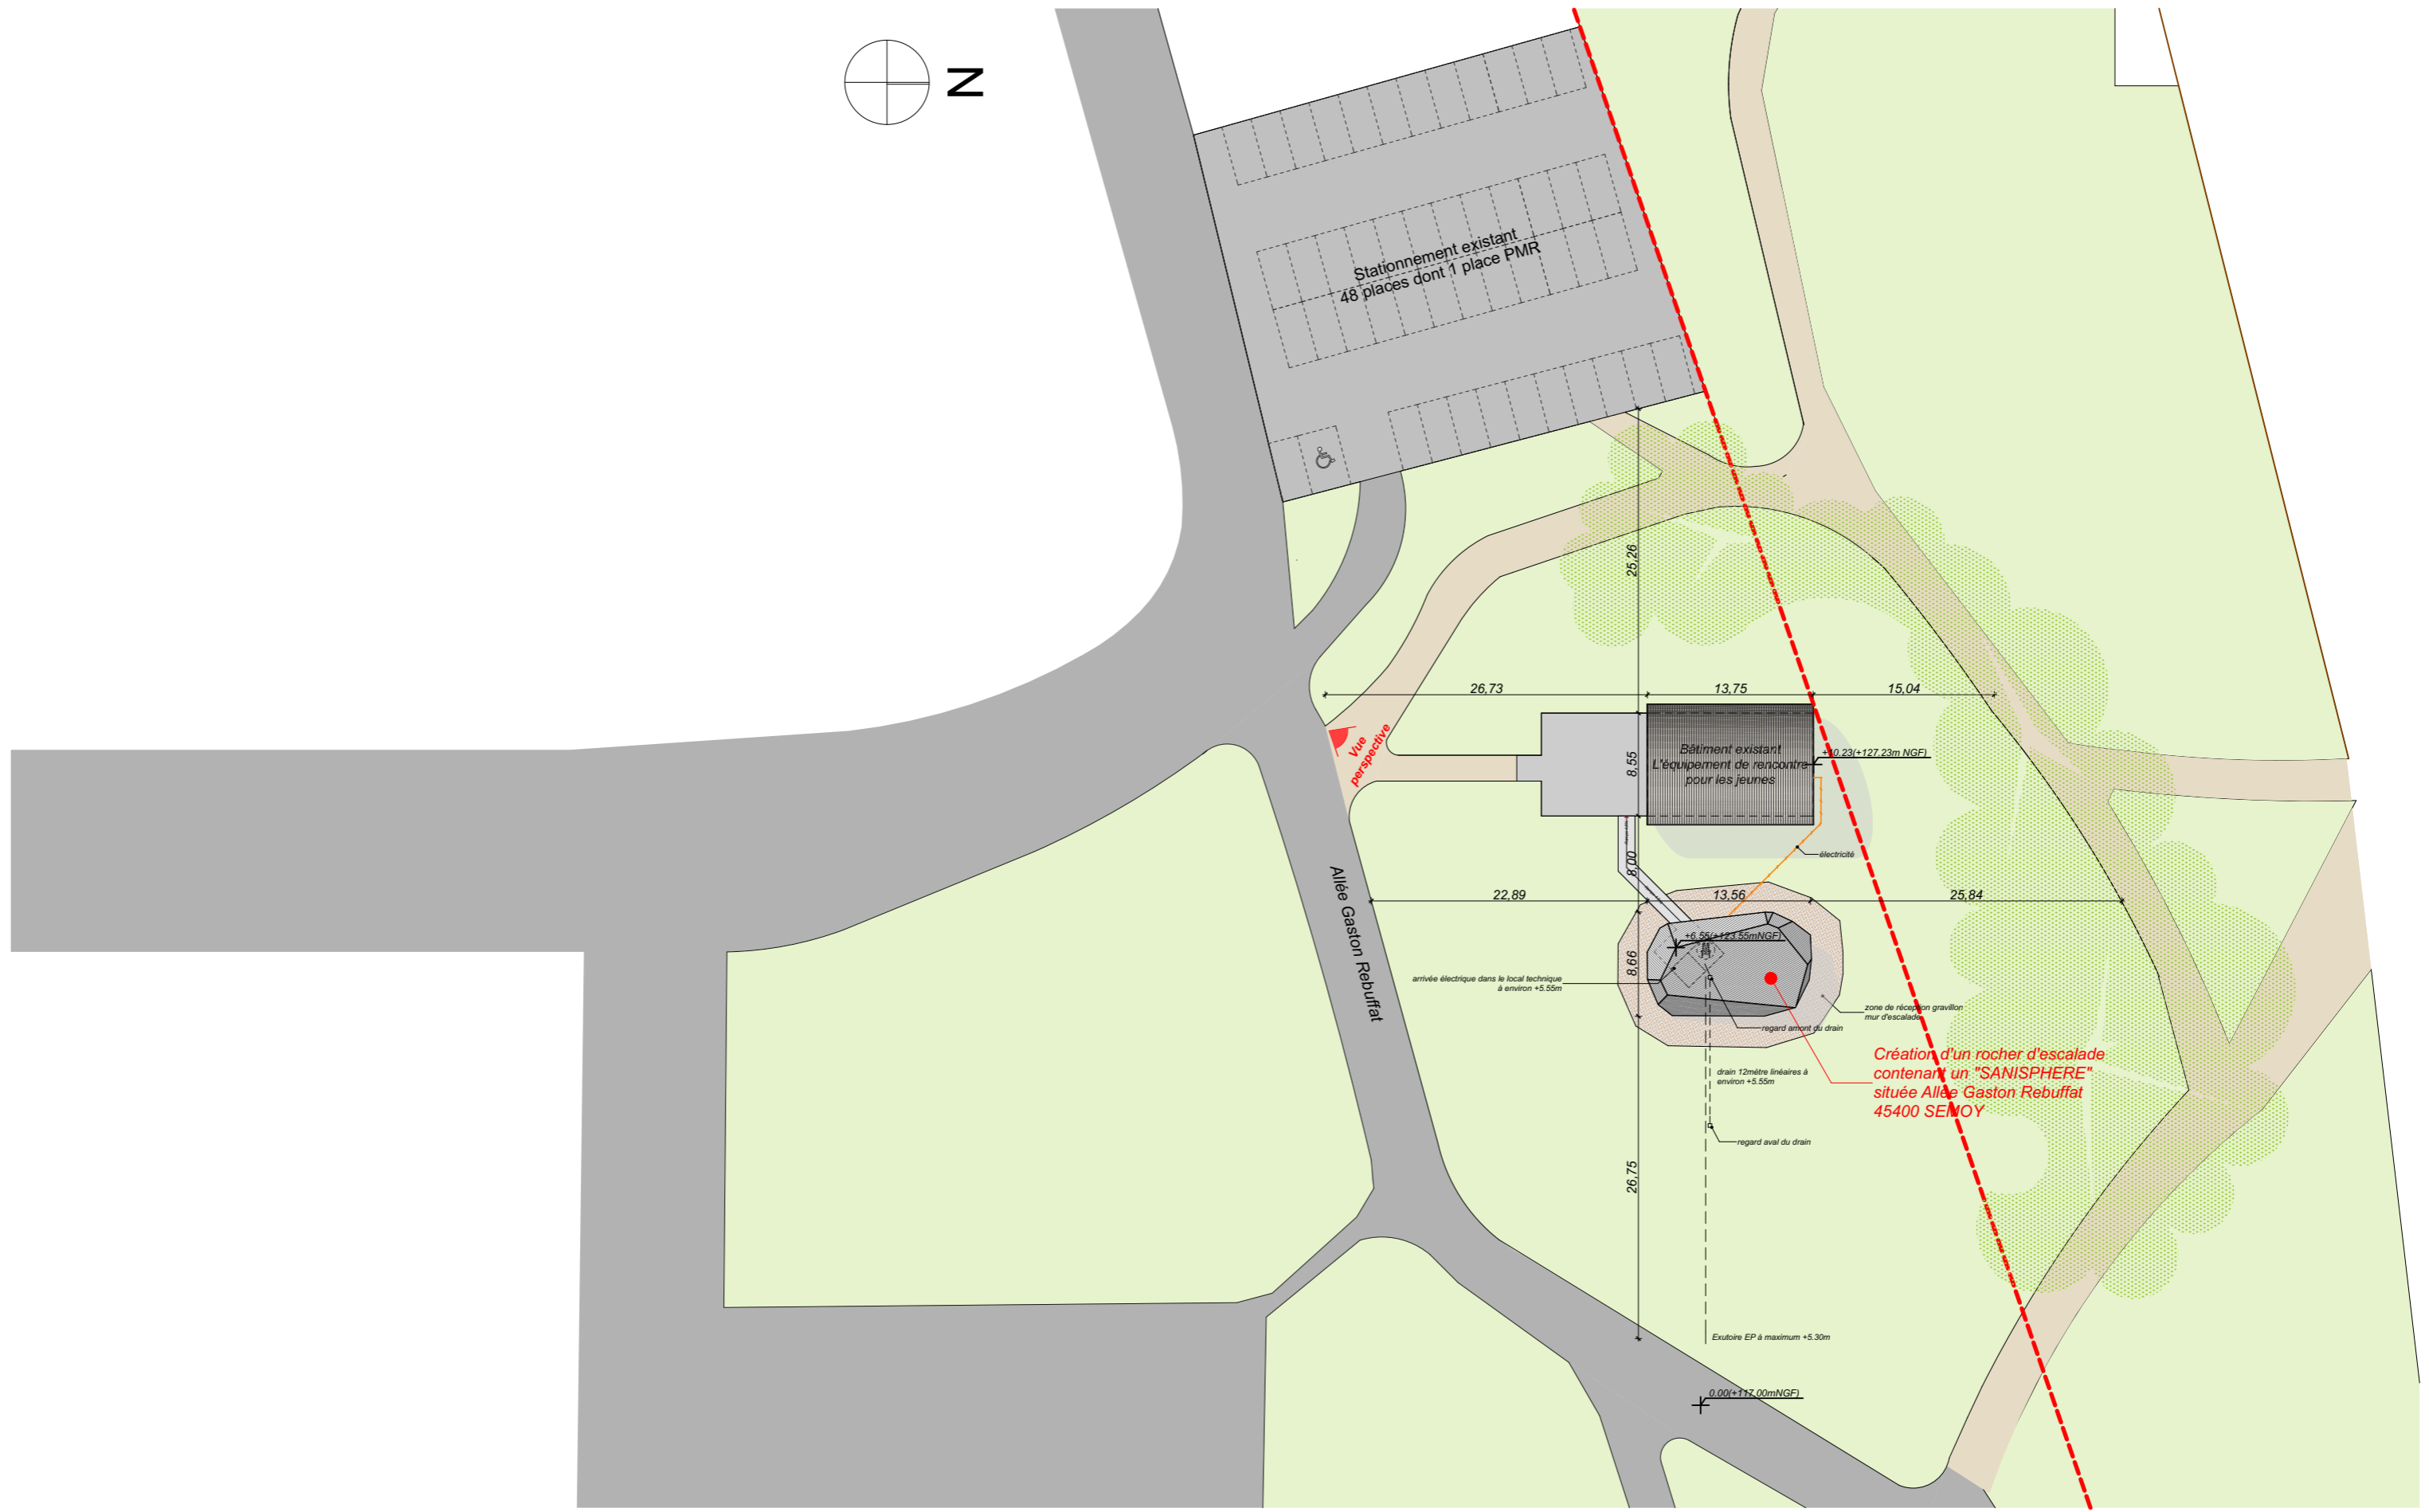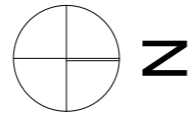

Bâtiment existant
(sans changement)

Chemin d'accès à créer

Rocher à créer
(SANISPHERE)

