


**LEGENDE :**

- ⊗ Spot encastré
- ⊗ Plafonnier étanche
- ⊕ Borne d'éclairage extérieure
- ⌚ Interrupteur

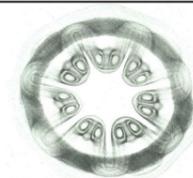

**agence Vénus architecture**  
 Bourdin virginie, architecte dplg  
 12 rue du Maréchal Maunoury, 45000 Orléans  
 tel : 02.38.81.02.68 - 06.60.37.18.52  
 email : agencevenus@gmail.com

**PRO**

PROJET


COMMUNE DE SEMOY \_ 45400

**Création d'un rocher d'escalade contenant un "SANISPHERE"**


Plan électricité \_ Ech : 1/100e

**Etat projeté**


Date: 14/03/2017

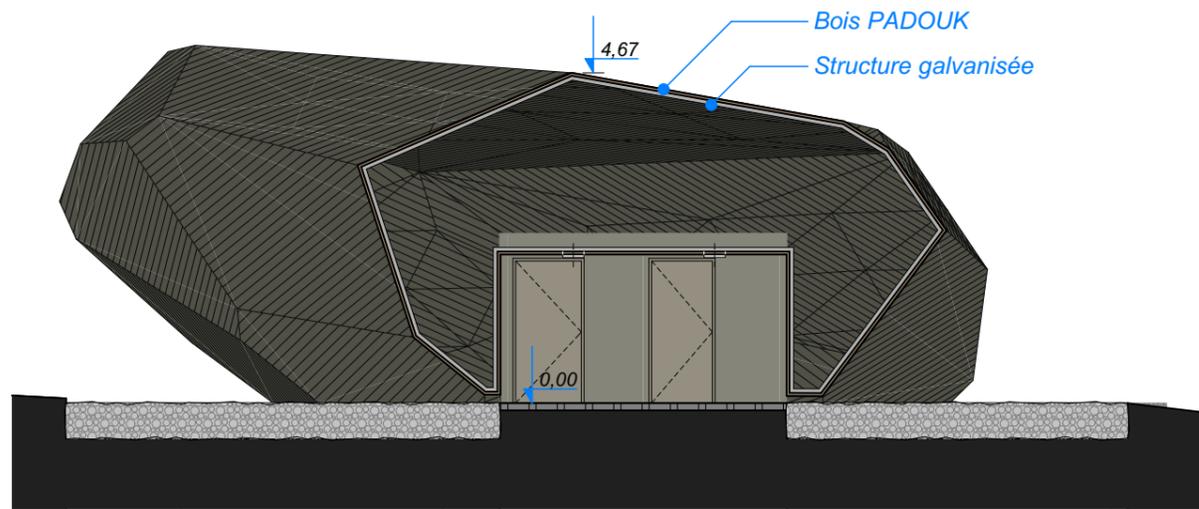


Coupe A-A

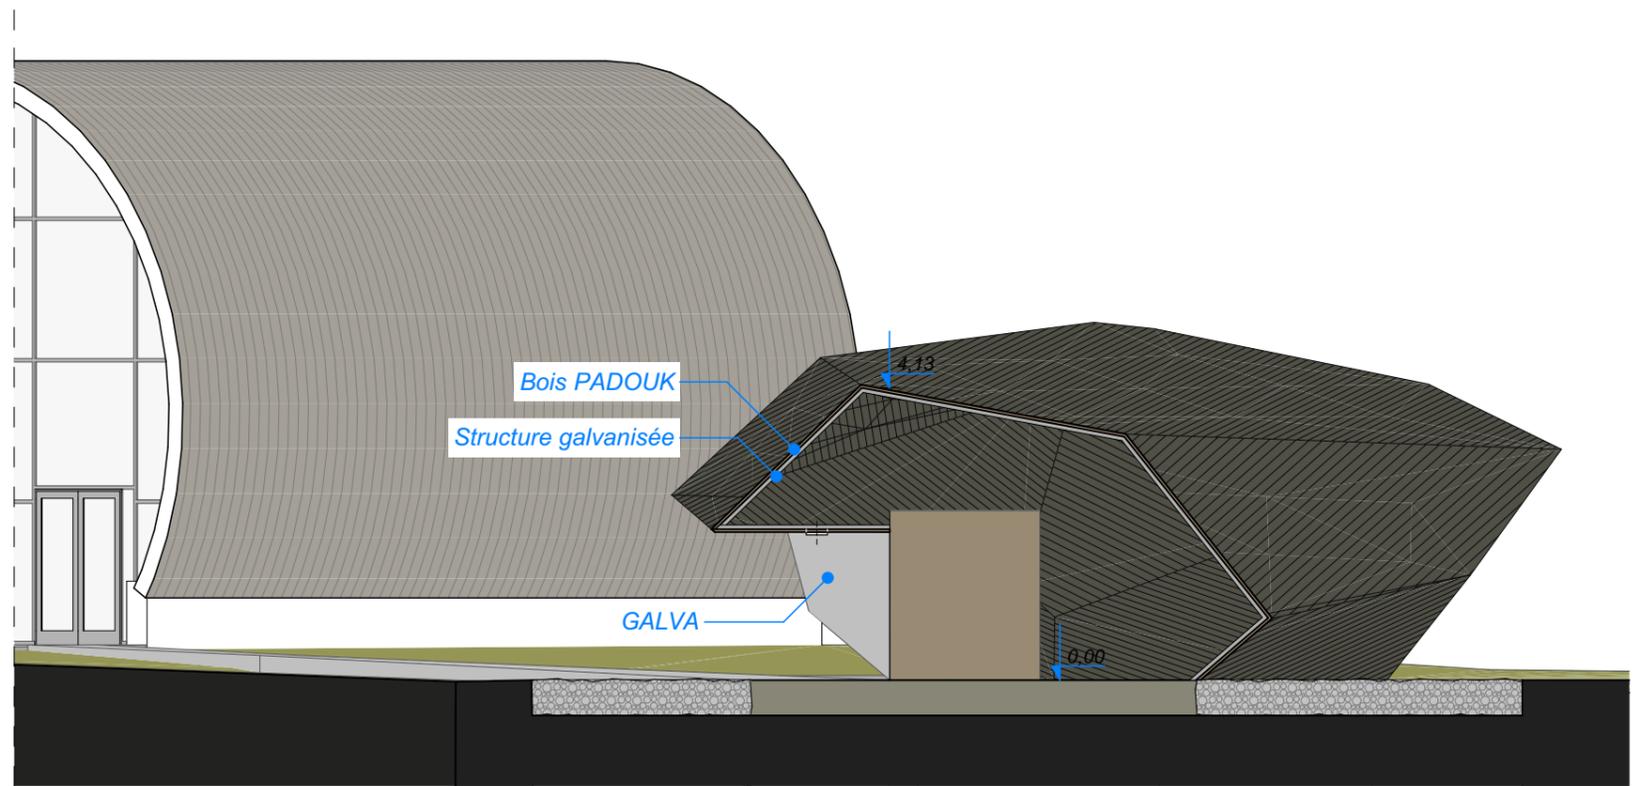

Coupe C-C

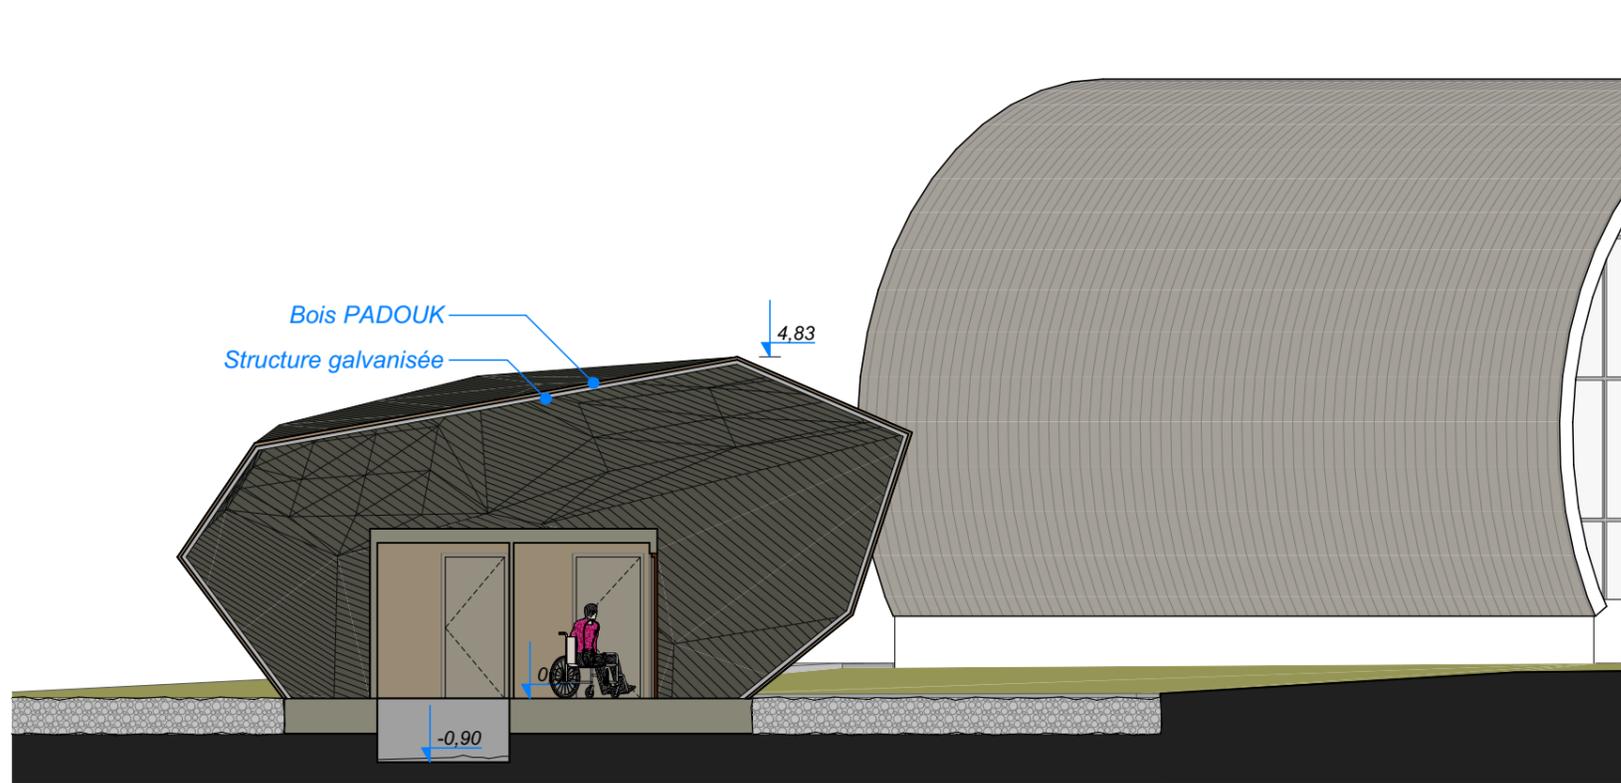

Coupe B-B

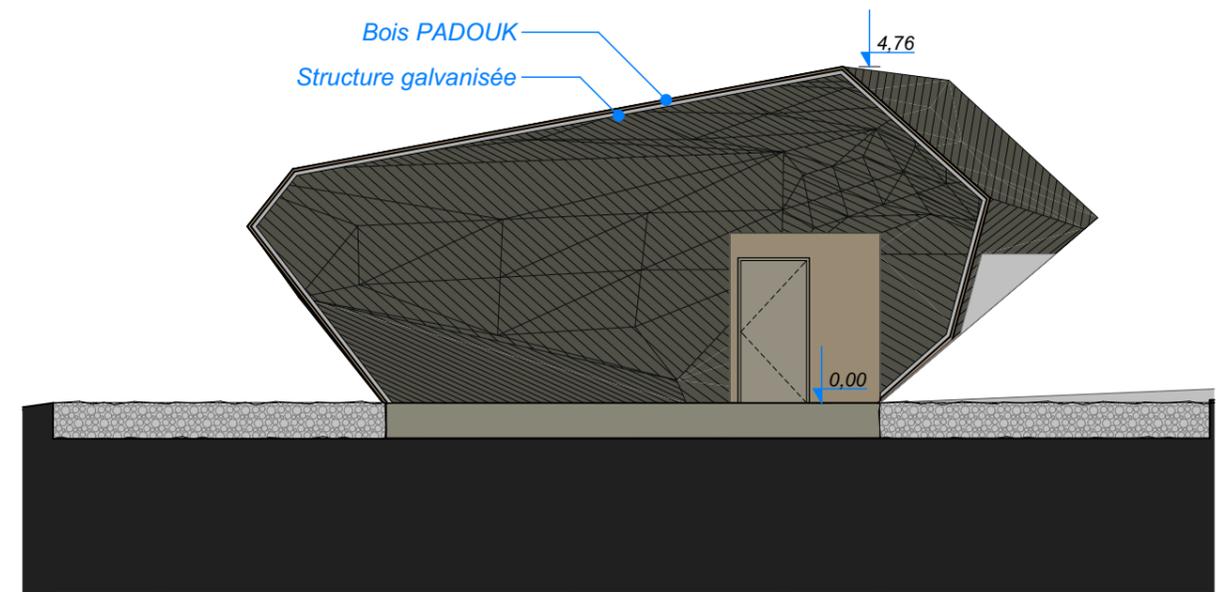

Coupe D-D