


Façade Sud

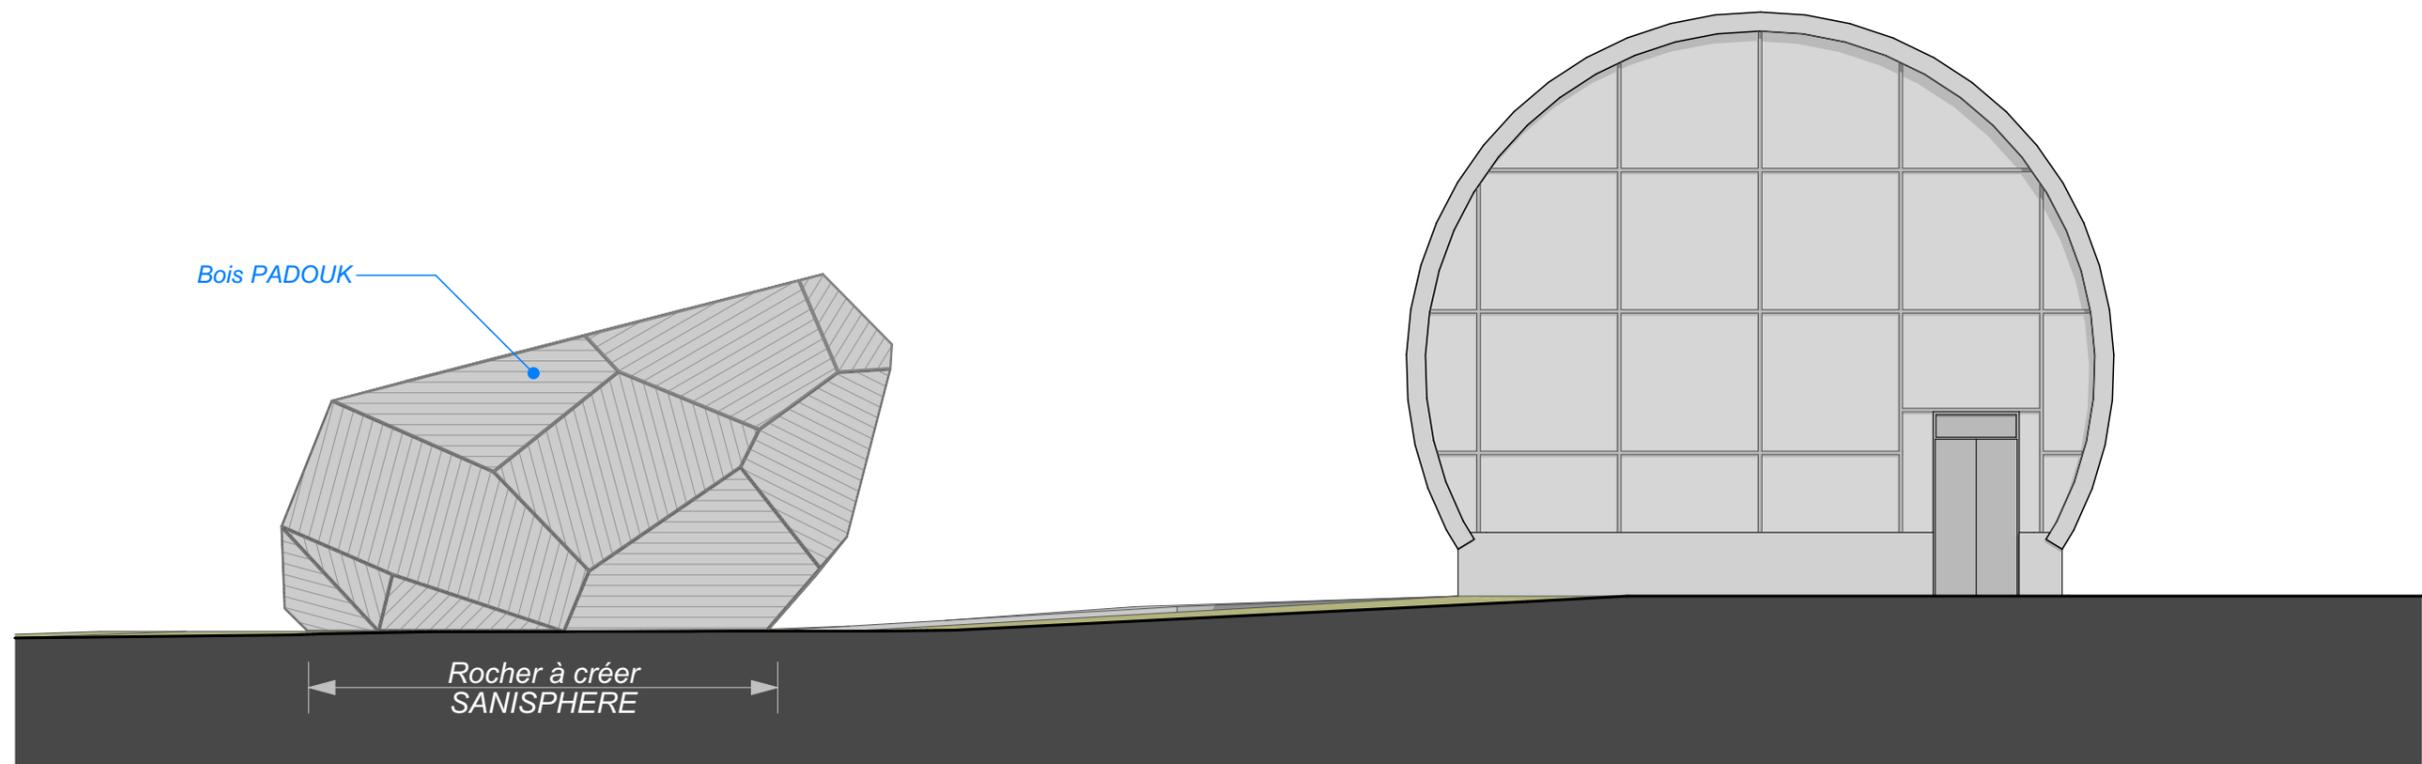

Façade Nord



agence Vénus architecture
 Bourdin virginie, architecte dplg
 12 rue du Maréchal Maunoury, 45000 Orléans
 tel : 02.38.81.02.68 - 06.60.37.18.52
 email : agencevenus@gmail.com

PRO

PROJET


COMMUNE DE SEMOY _ 45400

Création d'un rocher d'escalade contenant un "SANISPHERE"


Façades Nord et Sud _ Ech : 1/100e

Etat projeté

Date: 14/03/2017

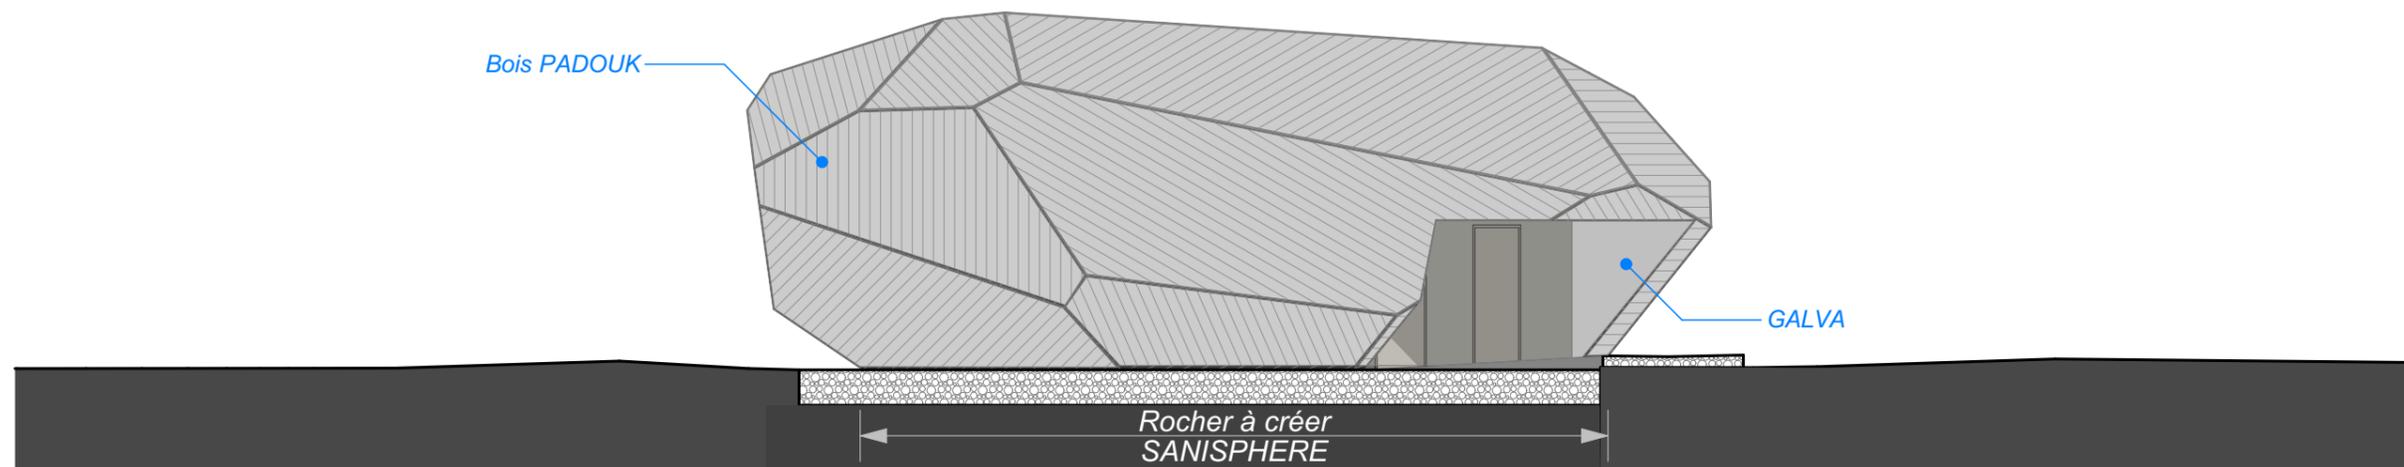

Façade Ouest

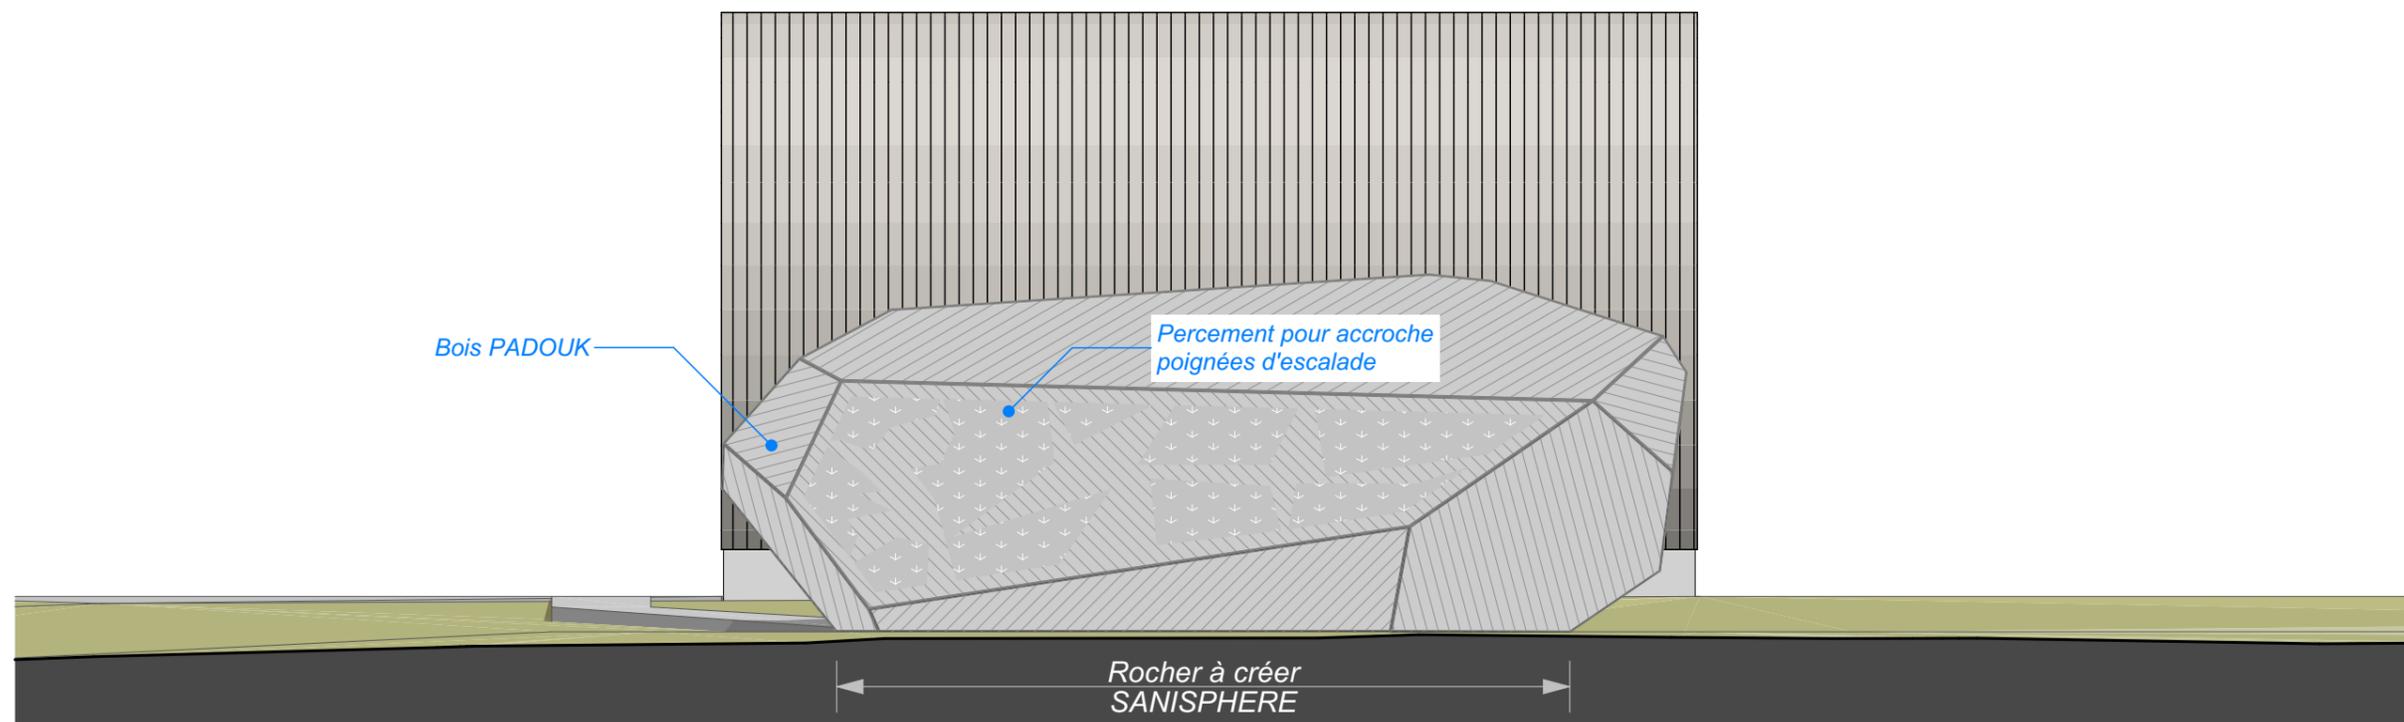

Façade Est



agence Vénus architecture
 Bourdin virginie, architecte dplg
 12 rue du Maréchal Maunoury, 45000 Orléans
 tel : 02.38.81.02.68 - 06.60.37.18.52
 email : agencevenus@gmail.com

PRO

PROJET

COMMUNE DE SEMOY _ 45400

Création d'un rocher d'escalade contenant un "SANISPHERE"

Façades Est et Ouest _ Ech : 1/100e

Etat projeté

Date: 14/03/2017



Création d'un rocher d'escalade contenant un "SANISPHERE"



agence Vénus architecture
Bourdin virginie, architecte dplg
12 rue du Maréchal Maunoury, 45000 Orléans
tel : 02.38.81.02.68 - 06.60.37.18.52
email : agencevenus@gmail.com

PRO

PROJET



COMMUNE DE SEMOY _ 45400

Création d'un rocher d'escalade contenant un "SANISPHERE"

Vue perspective

Etat projeté

Date: 14/03/2017

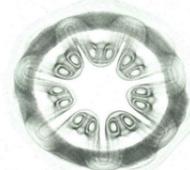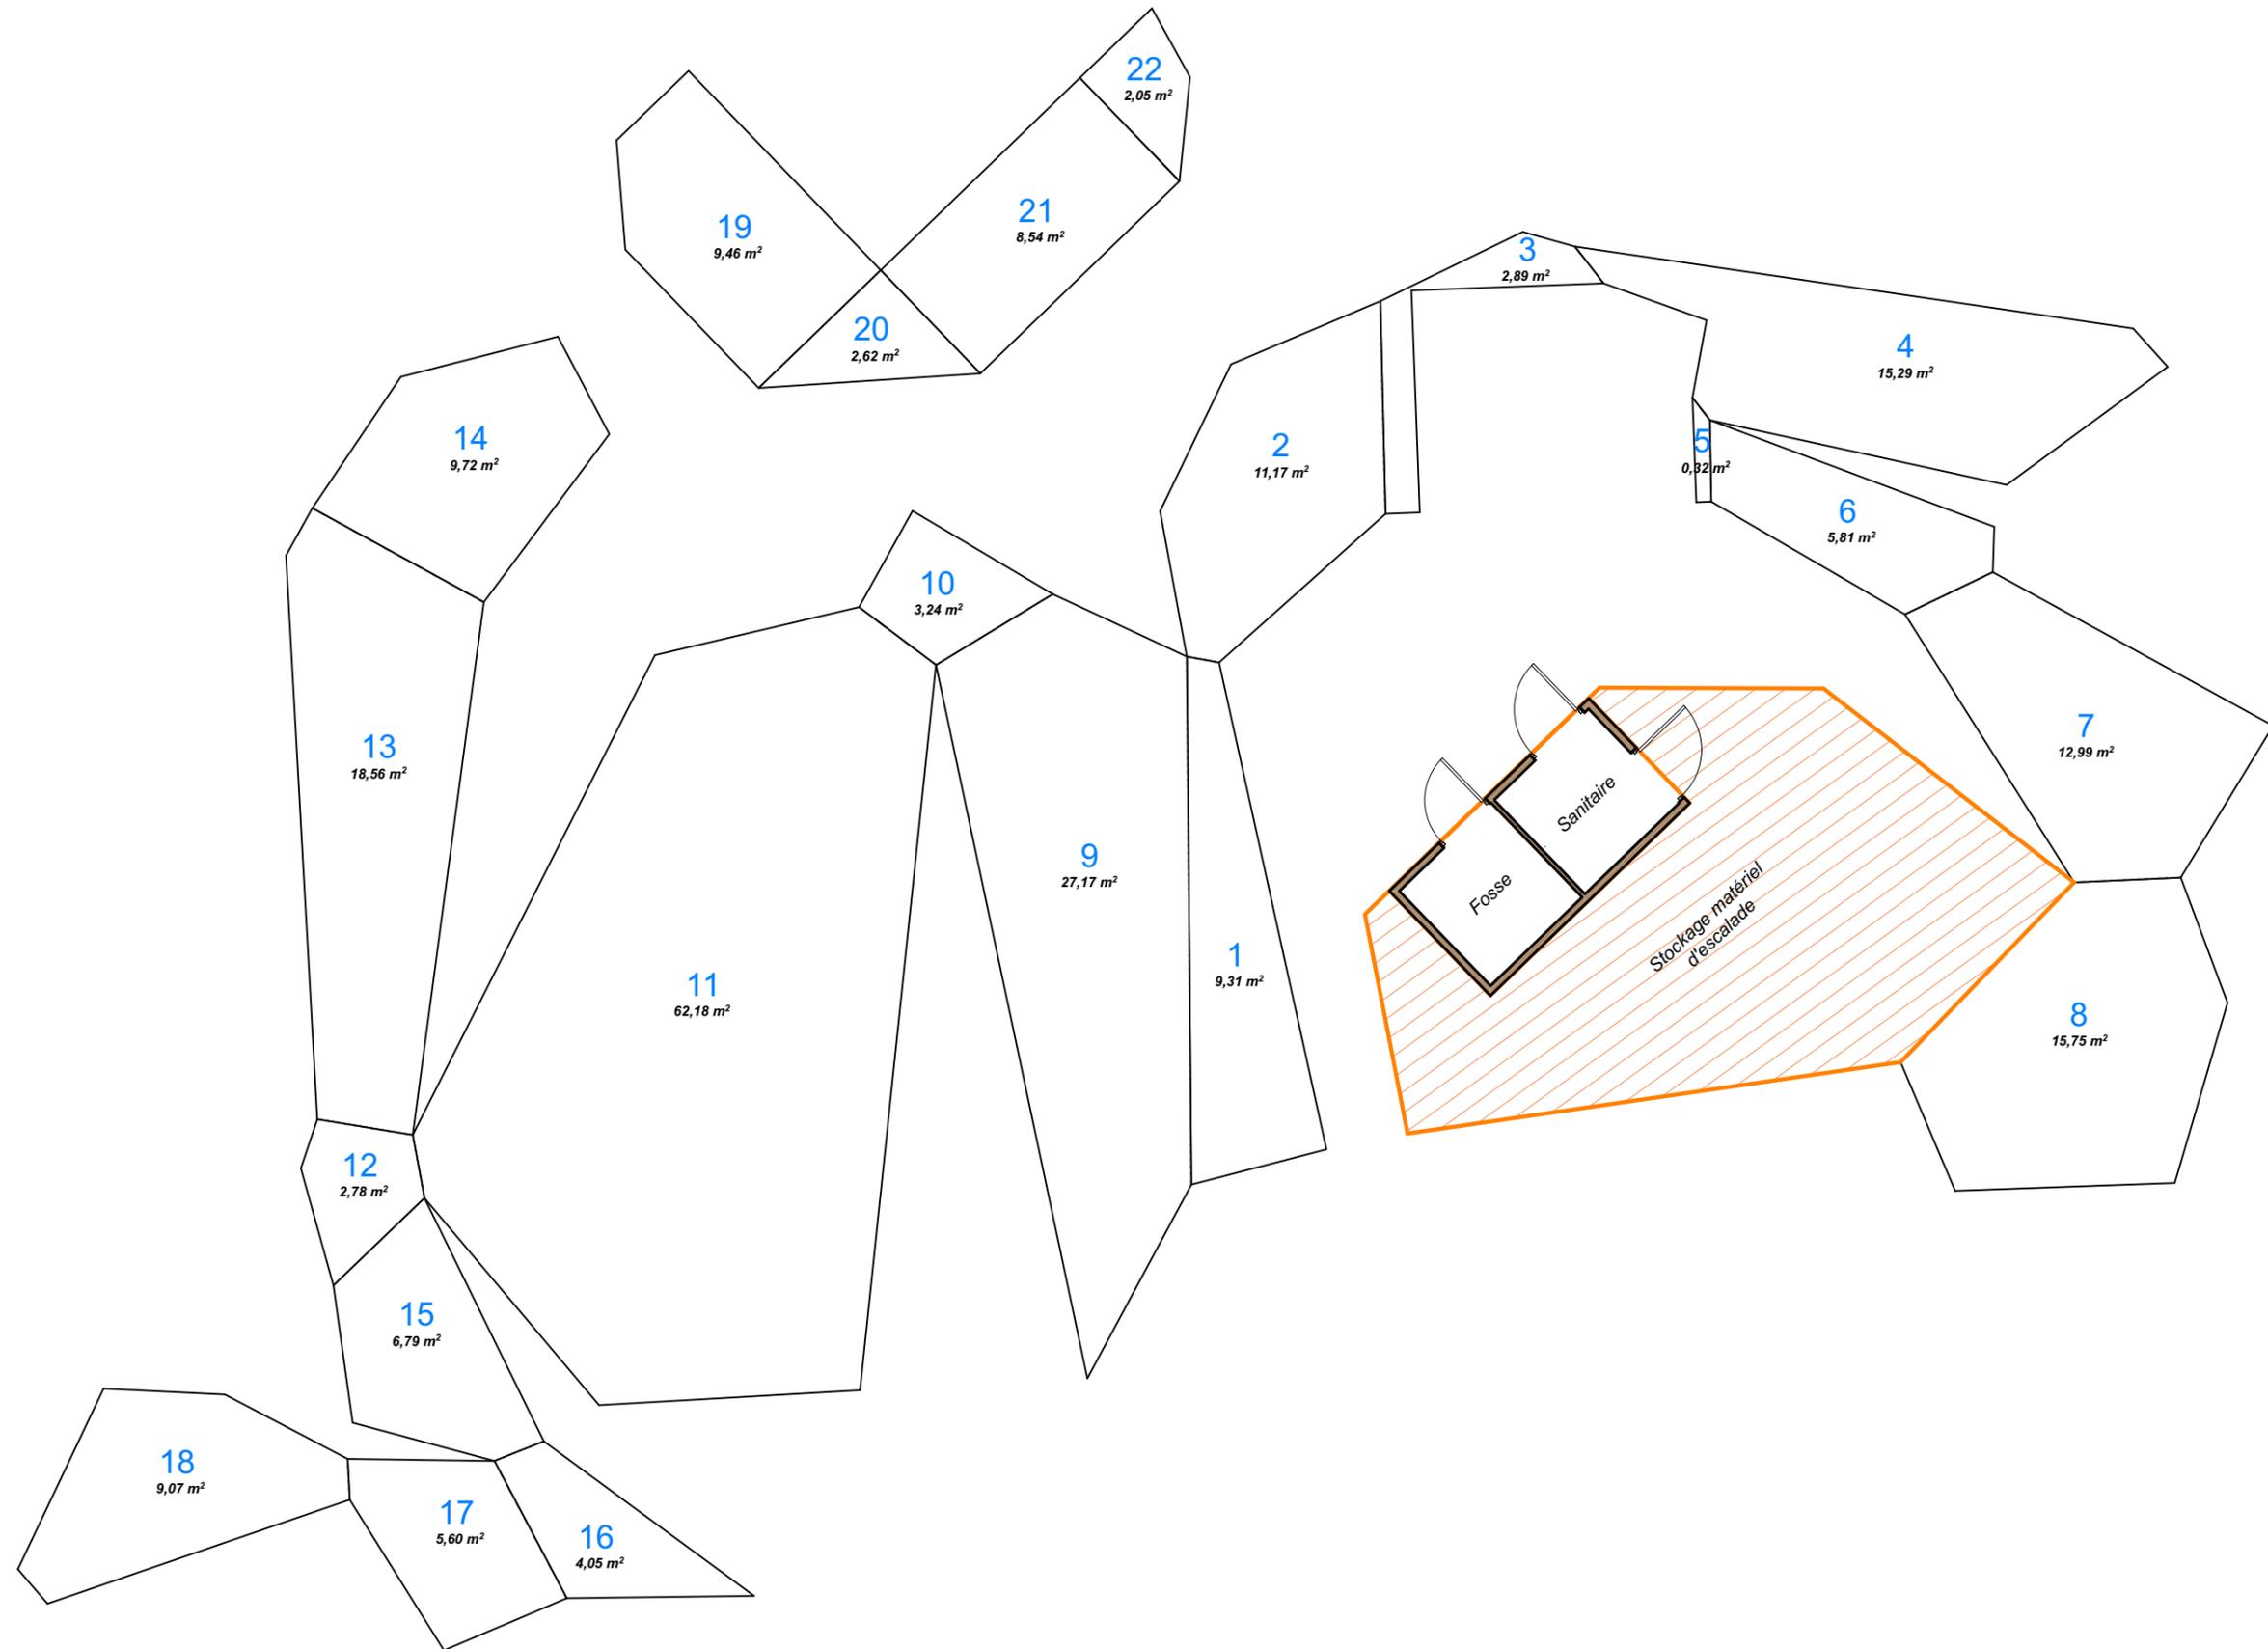

agence Vénus architecture
 Bourdin virginie, architecte dplg
 12 rue du Maréchal Maunoury, 45000 Orléans
 tel : 02.38.81.02.68 - 06.60.37.18.52
 email : agencevenus@gmail.com

PRO

PROJET


COMMUNE DE SEMOY _ 45400


Création d'un rocher d'escalade contenant un "SANISPHERE"

Surface en développé _ Ech : 1/100e

Etat projeté

Date: 14/03/2017

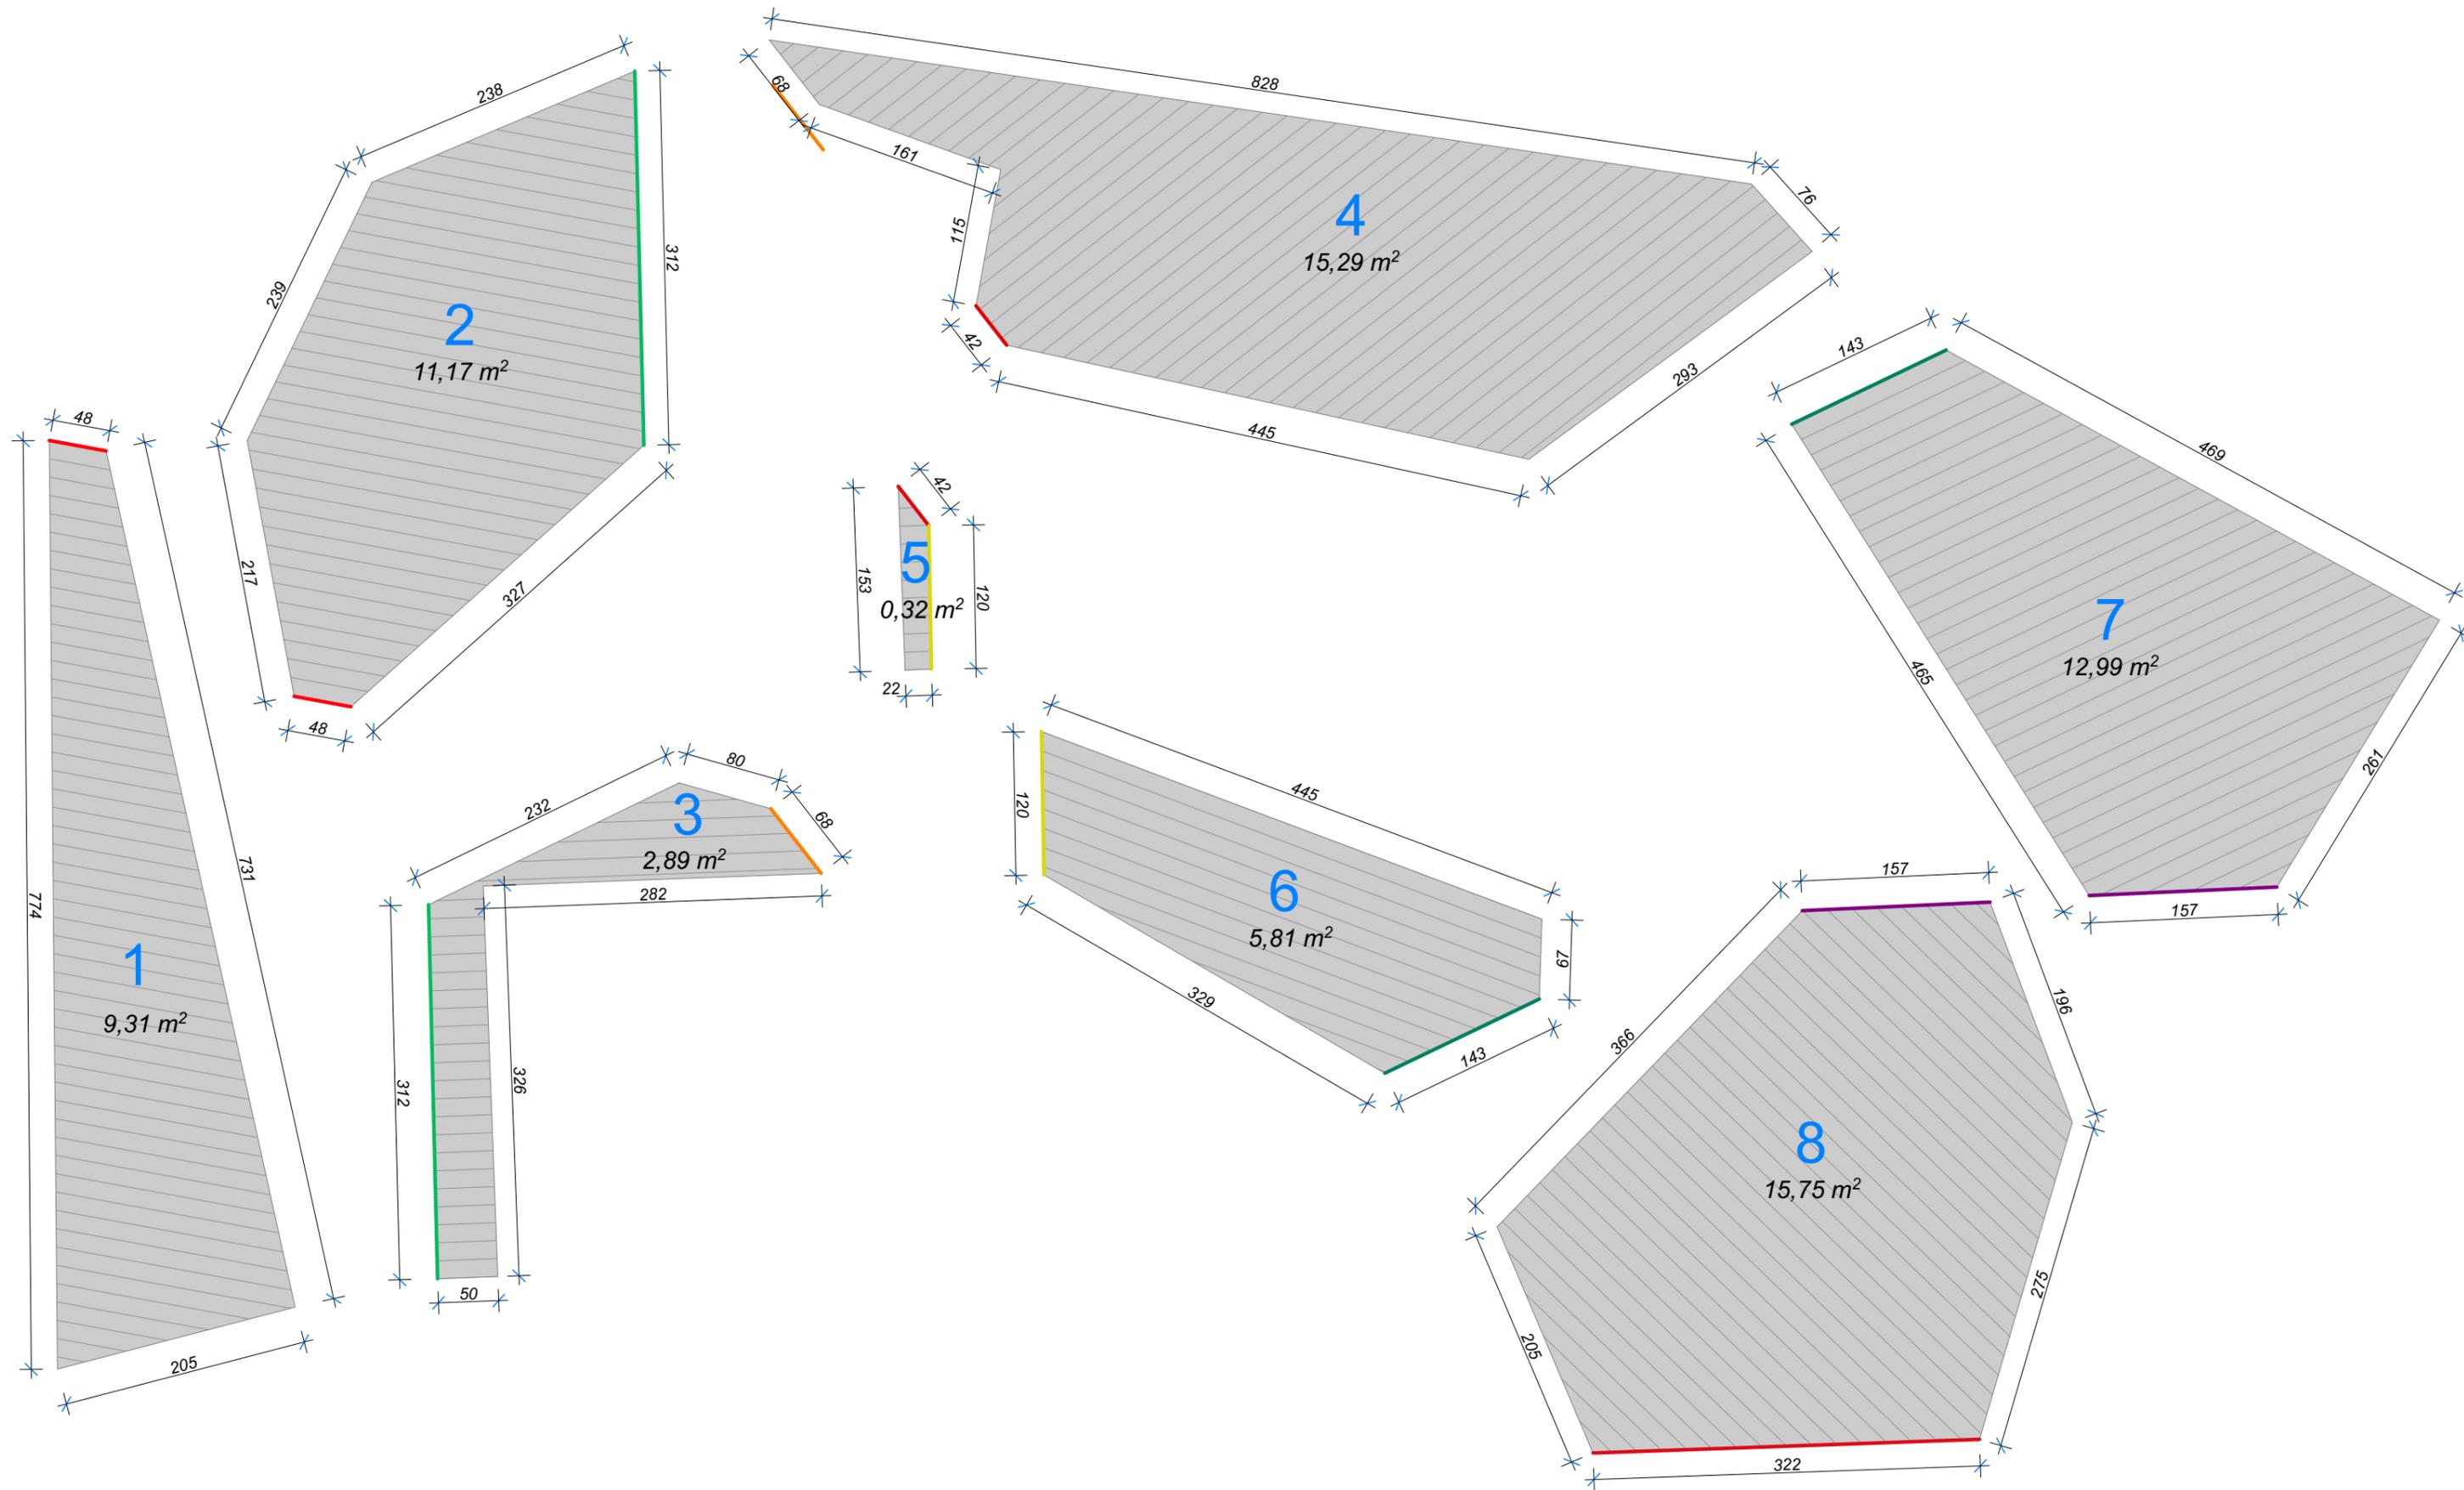

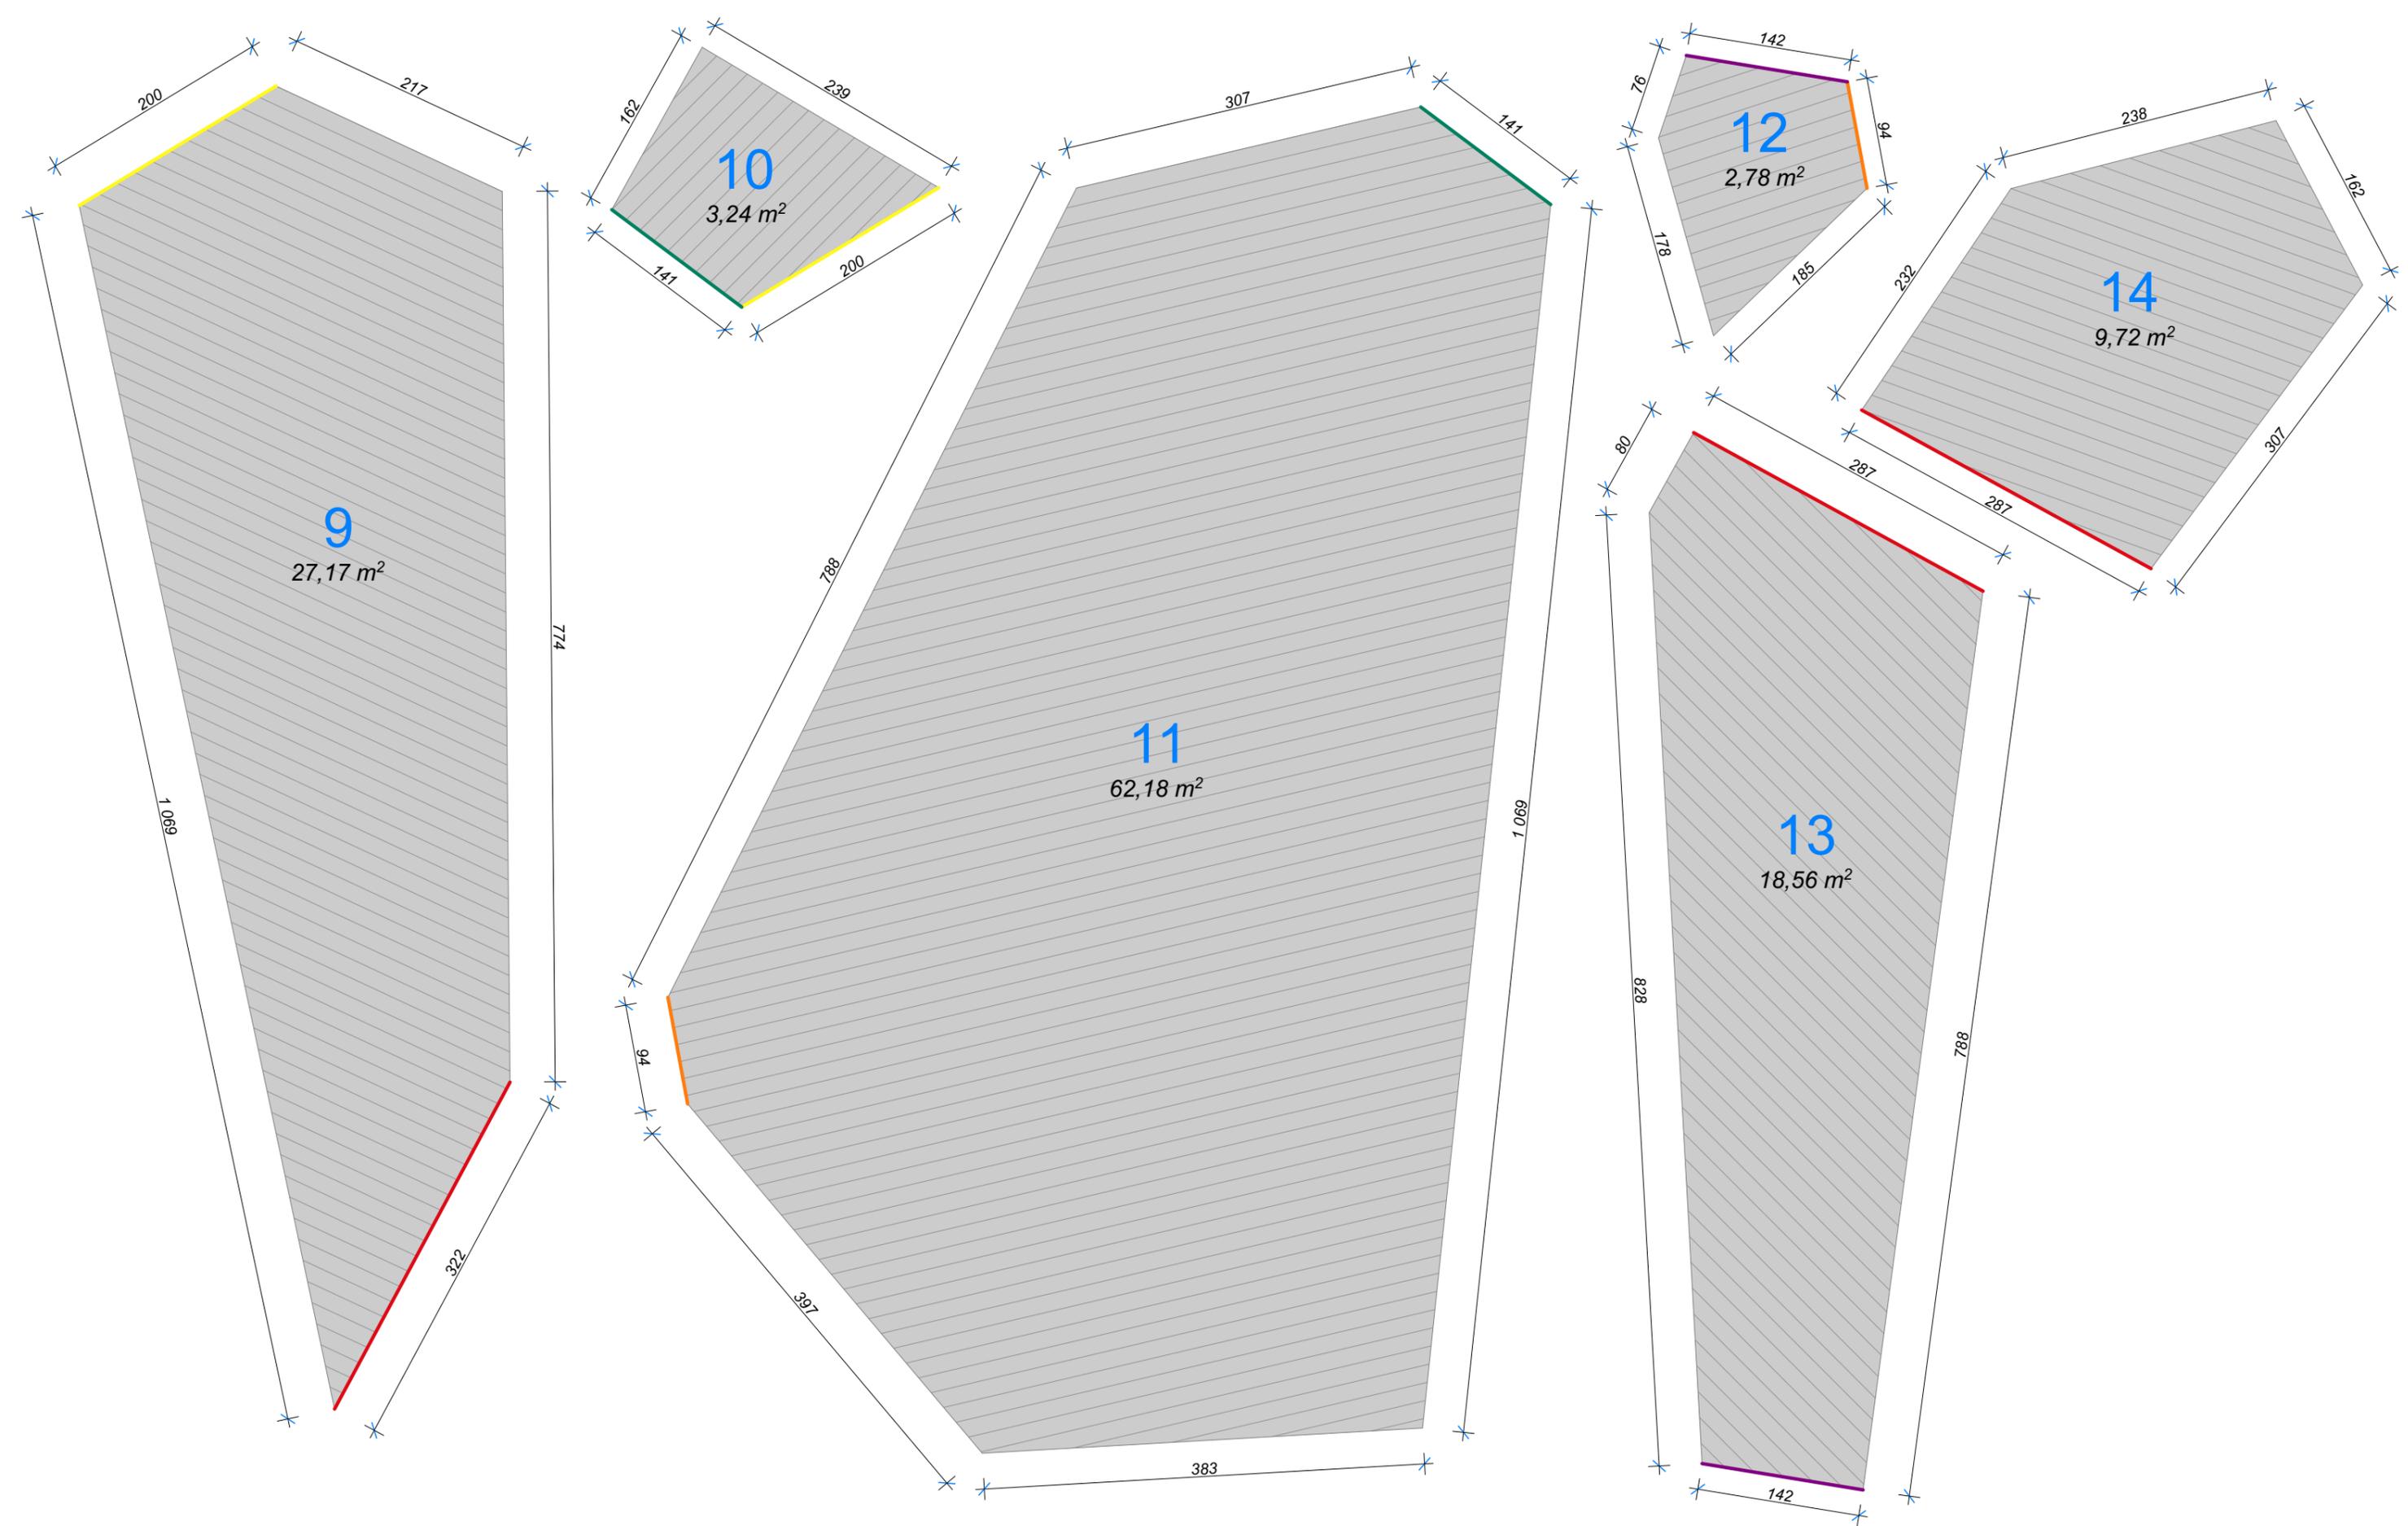

agence Vénus architecture
 Bourdin virginie, architecte dplg
 12 rue du Maréchal Maunoury, 45000 Orléans
 tel : 02.38.81.02.68 - 06.60.37.18.52
 email : agencevenus@gmail.com

PRO

PROJET

COMMUNE DE SEMOY _ 45400

Création d'un rocher d'escalade contenant un "SANISPHERE"

Surface en développé _ Ech : 1/50e

Etat projeté

Date: 14/03/2017

