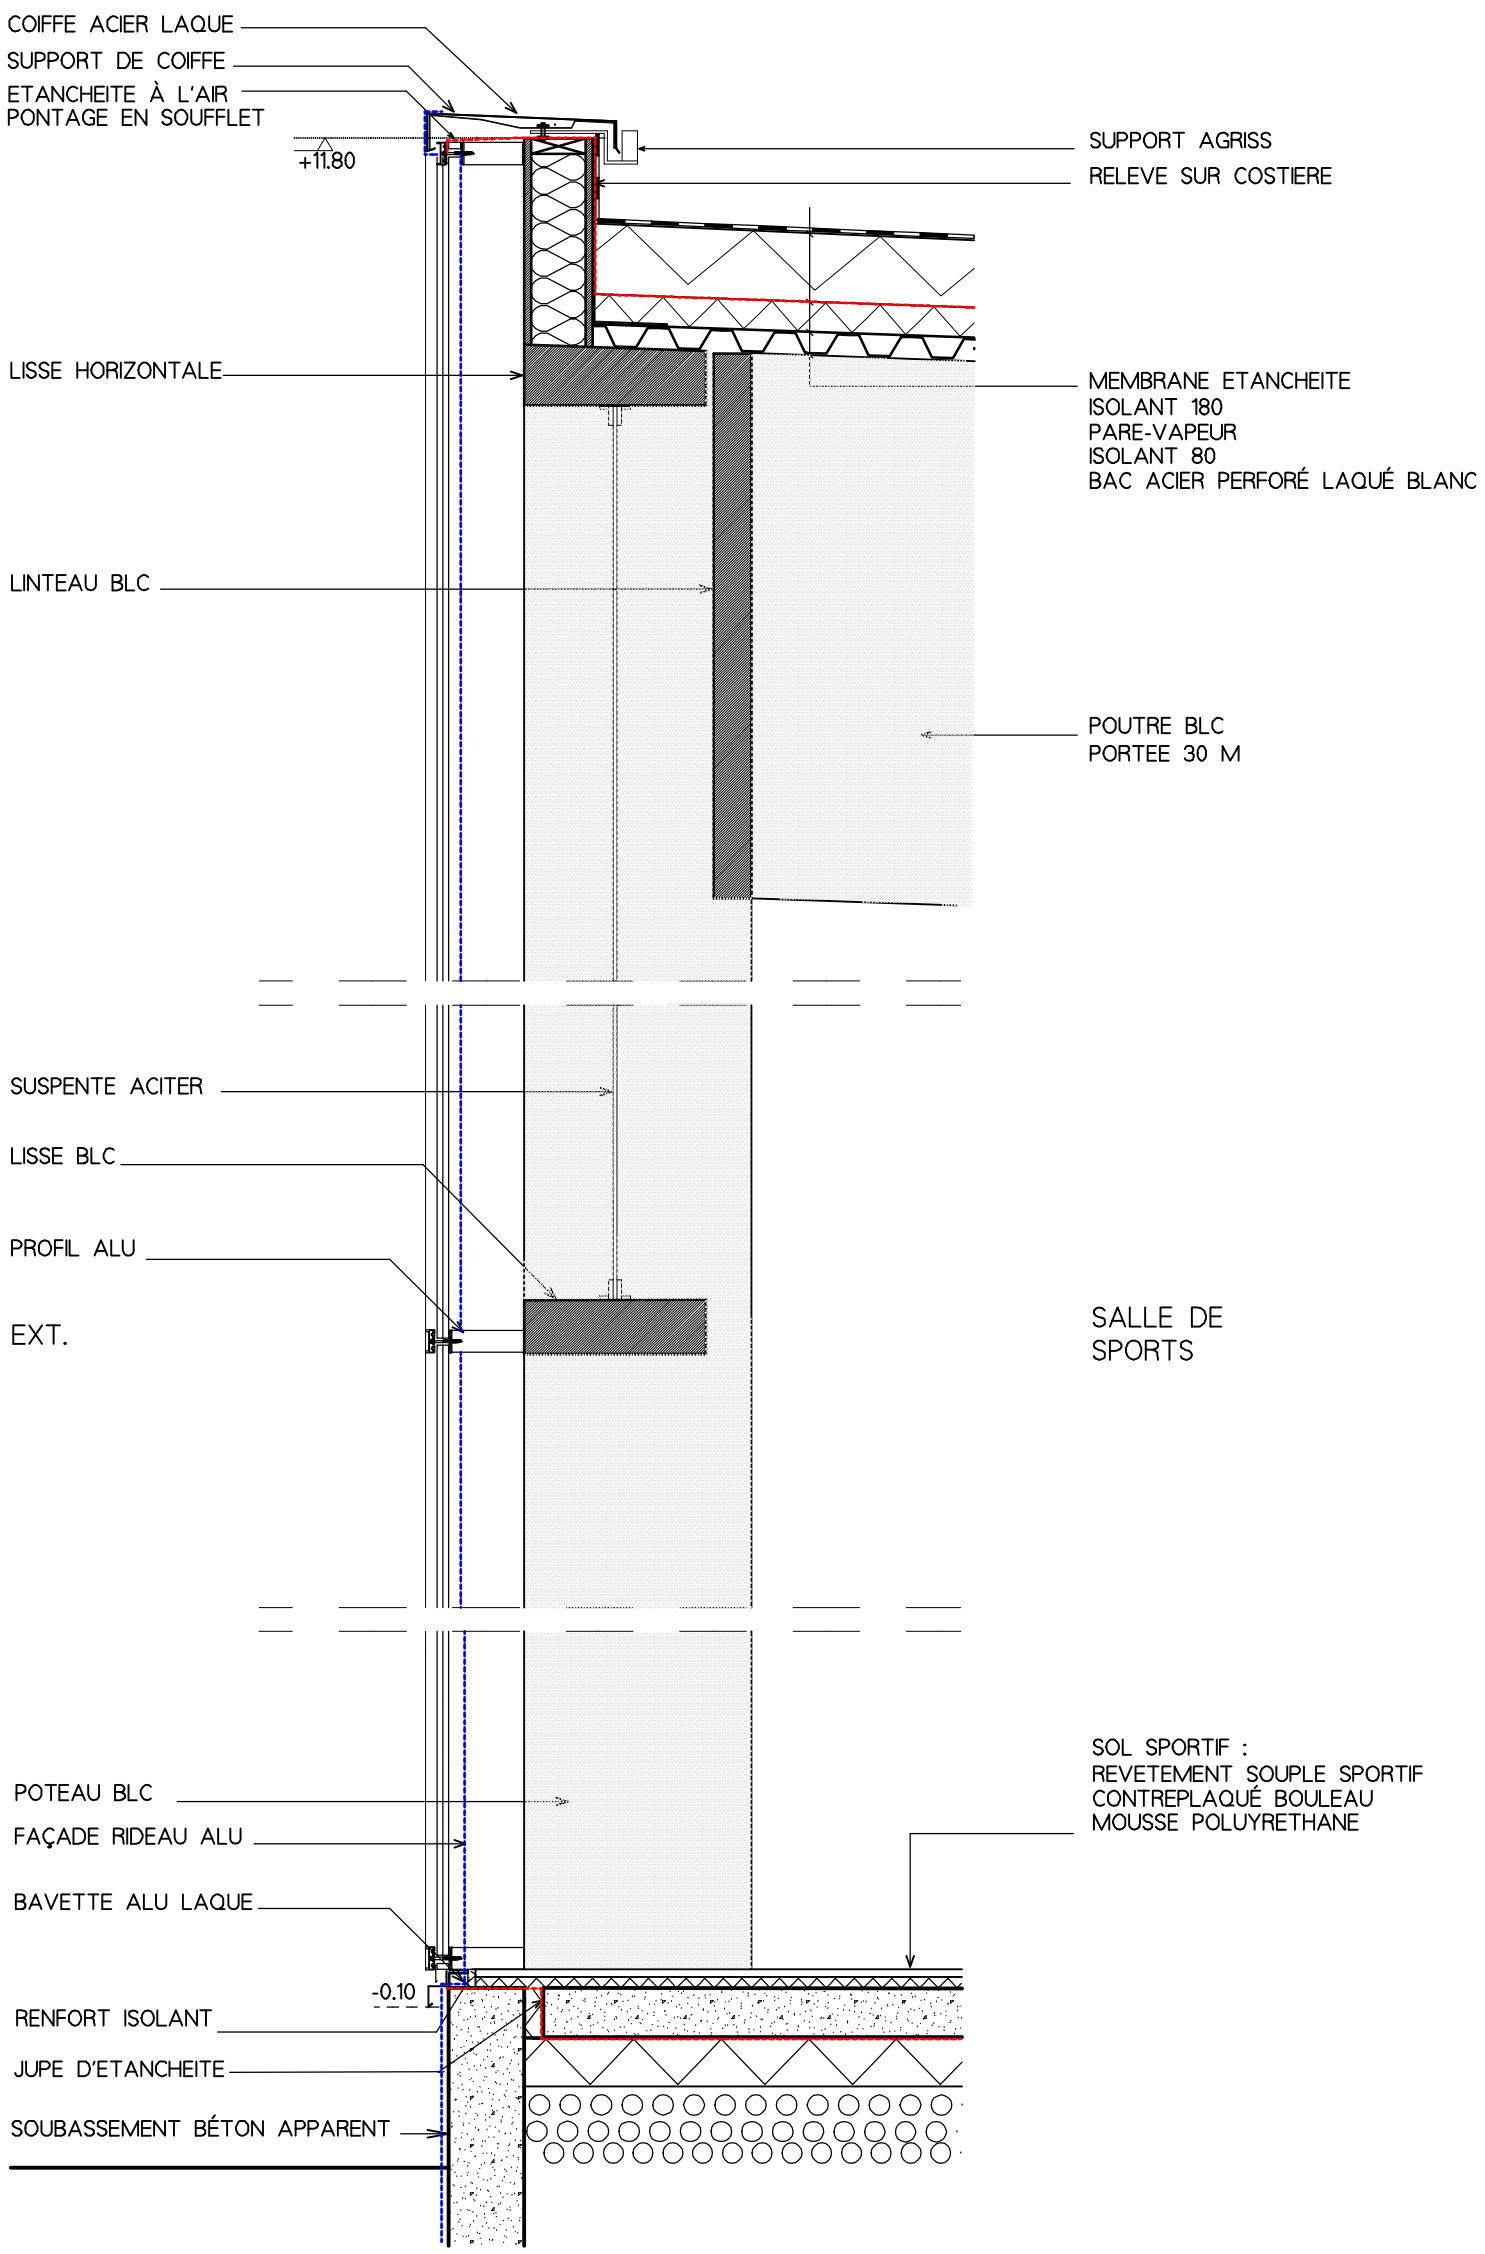

DETAIL MUR RIDEAU NORD

0 50 CM