




Existant après démolitions - Axonométrie de principe

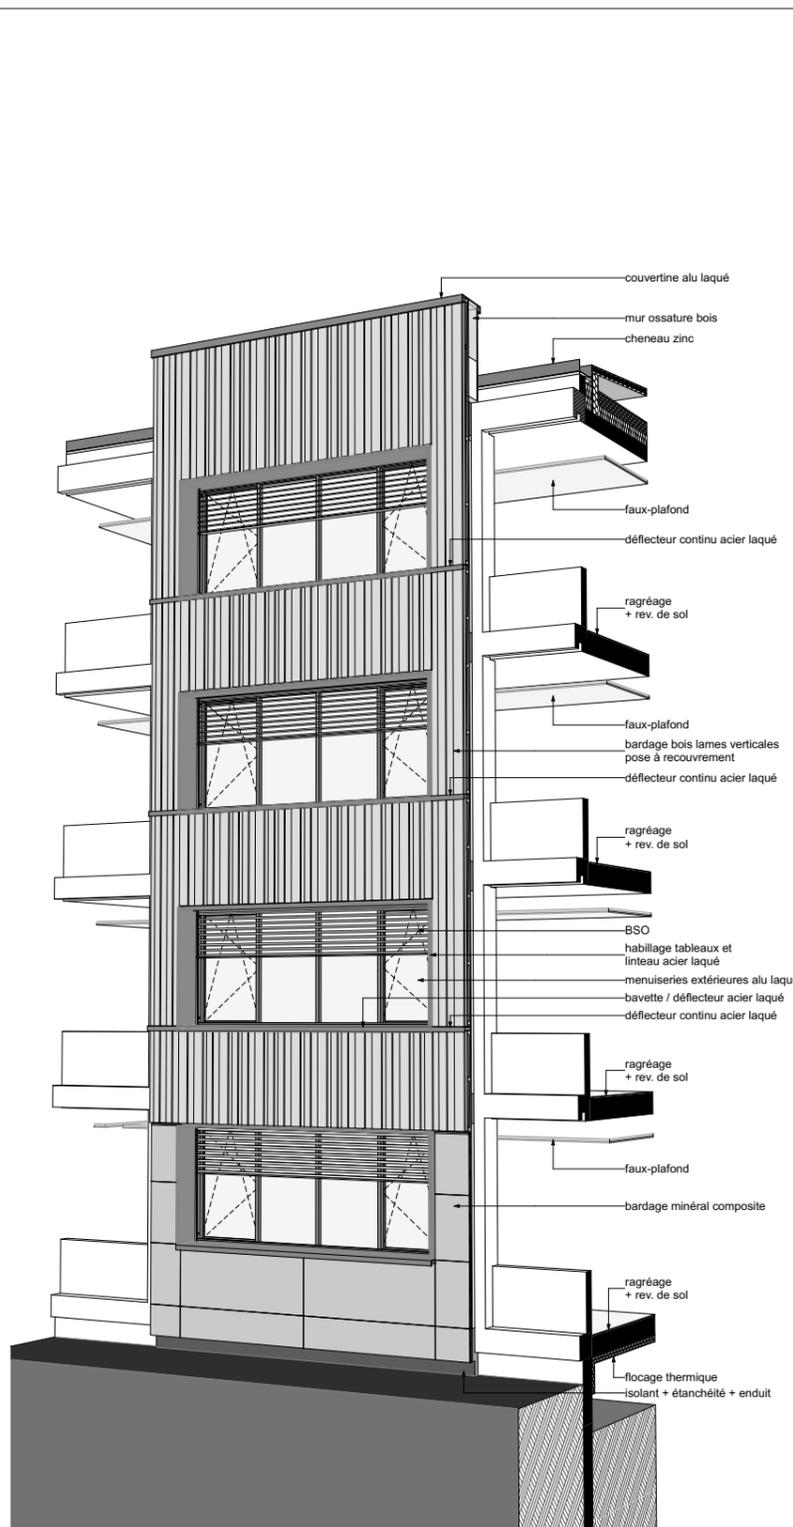

PROJET - Axonométrie de principe

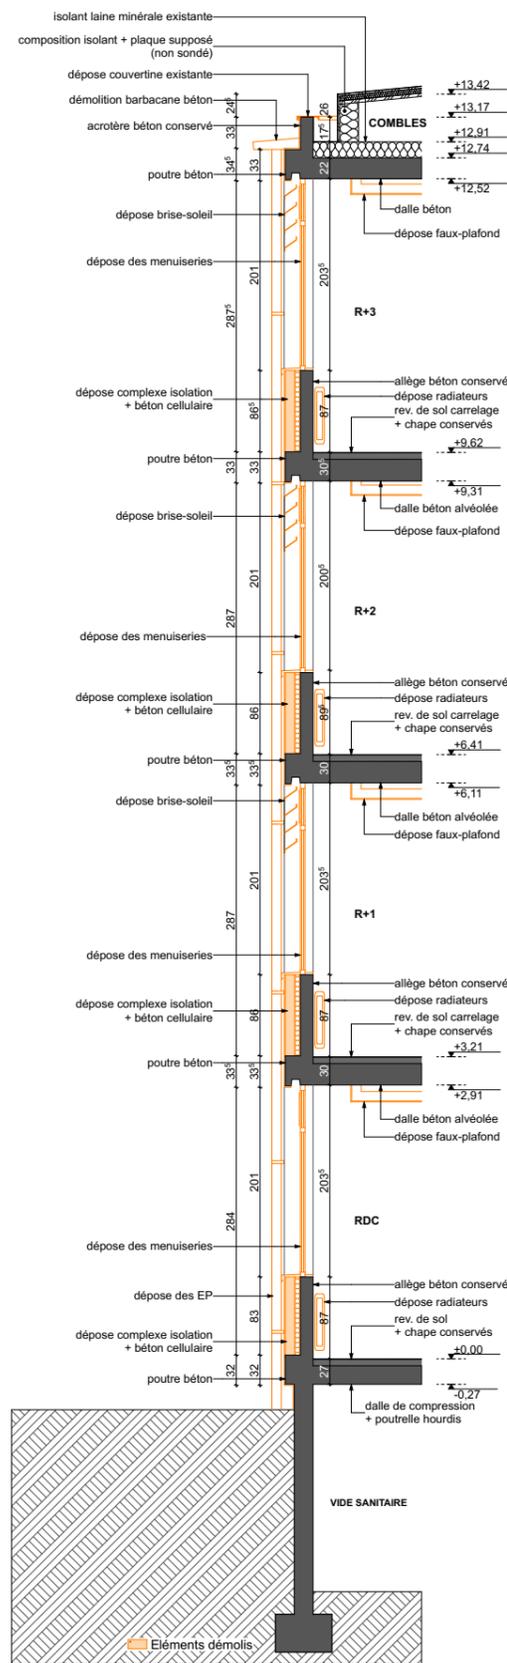

Coupe de principe sur existant / démolition

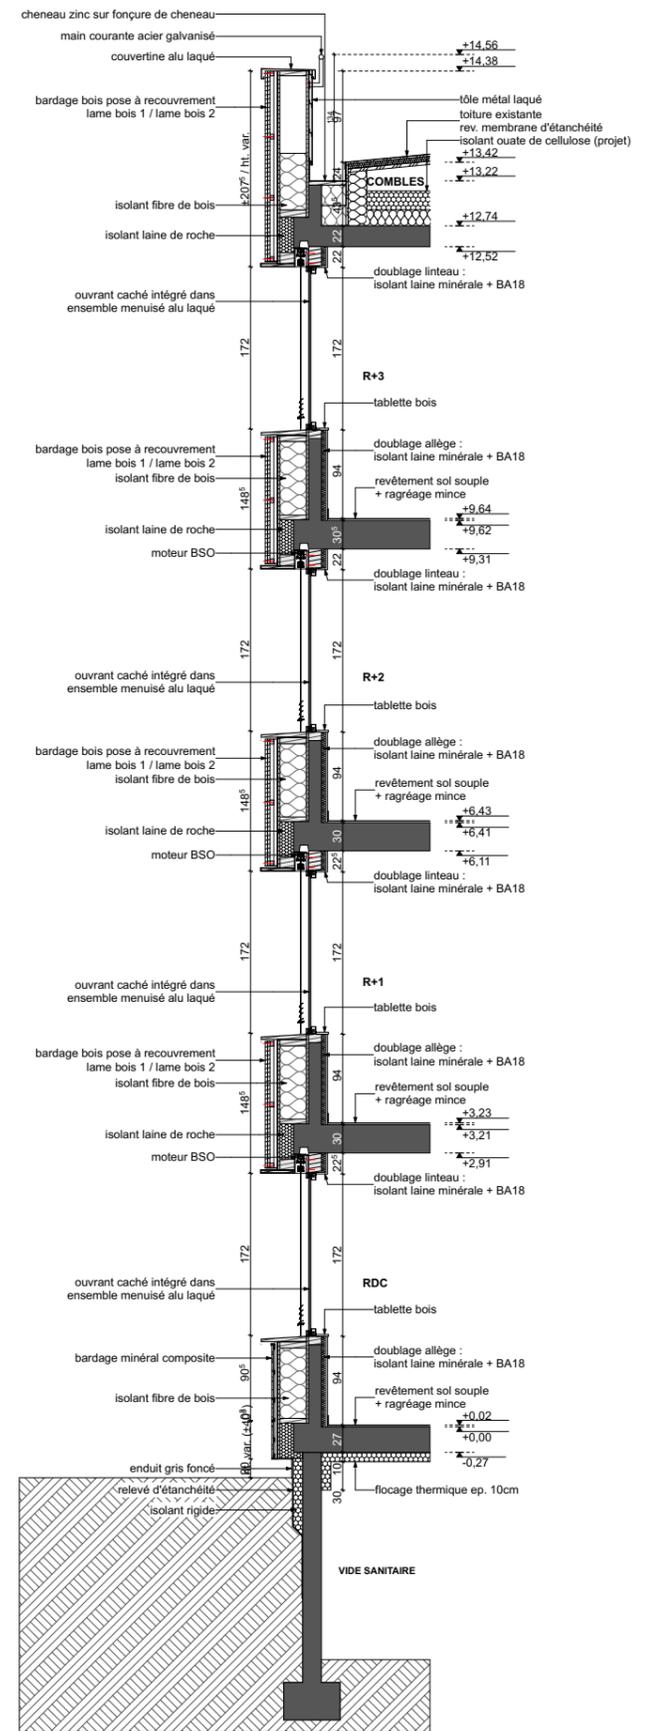

Coupe de principe dans menuiseries

maître d'ouvrage



assistance à Maîtrise d'ouvrage



architecte



bureaux d'études

- HQE - **ETAMINE**
- Eléc. / SSI - **ICC**
- Structure - **ANATECH**
- Economiste - **EIC ASSOCIÉS**
- Thermique - **BED**
- VRD - **INCA**
- Acoustique - **ORFEA**

ORLÉANS - LYCÉE POTHIER
RESTRUCTURATION DU BÂTIMENT C

Carnet de détails
Détail de principe Façade Extérieure
Principe d'intervention
EXISTANT / PROJET
1:75

CD 01.1

DCE
JUILLET 2018