
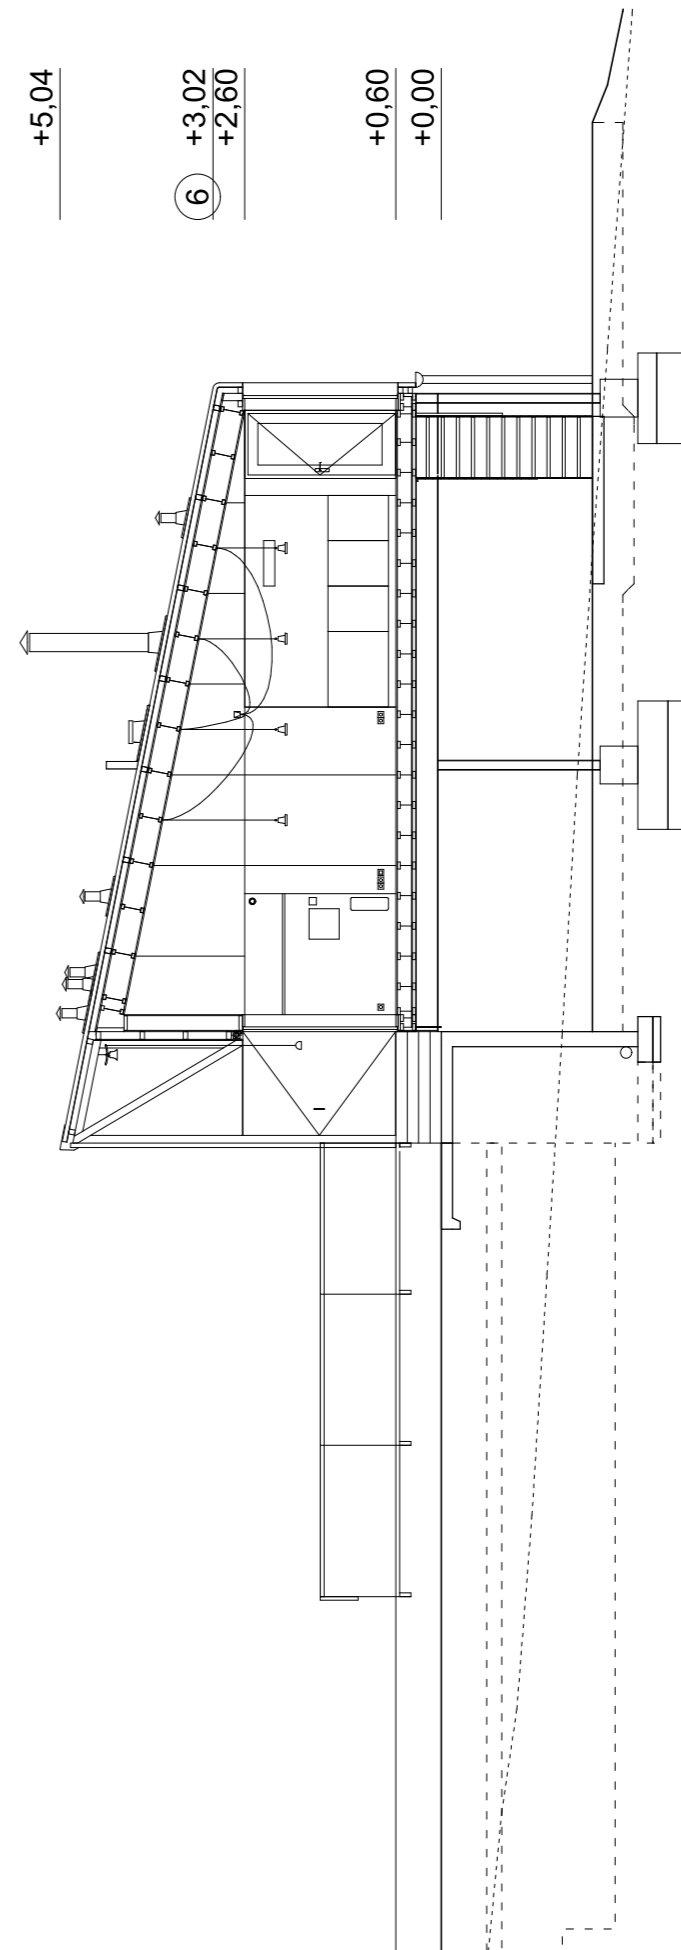
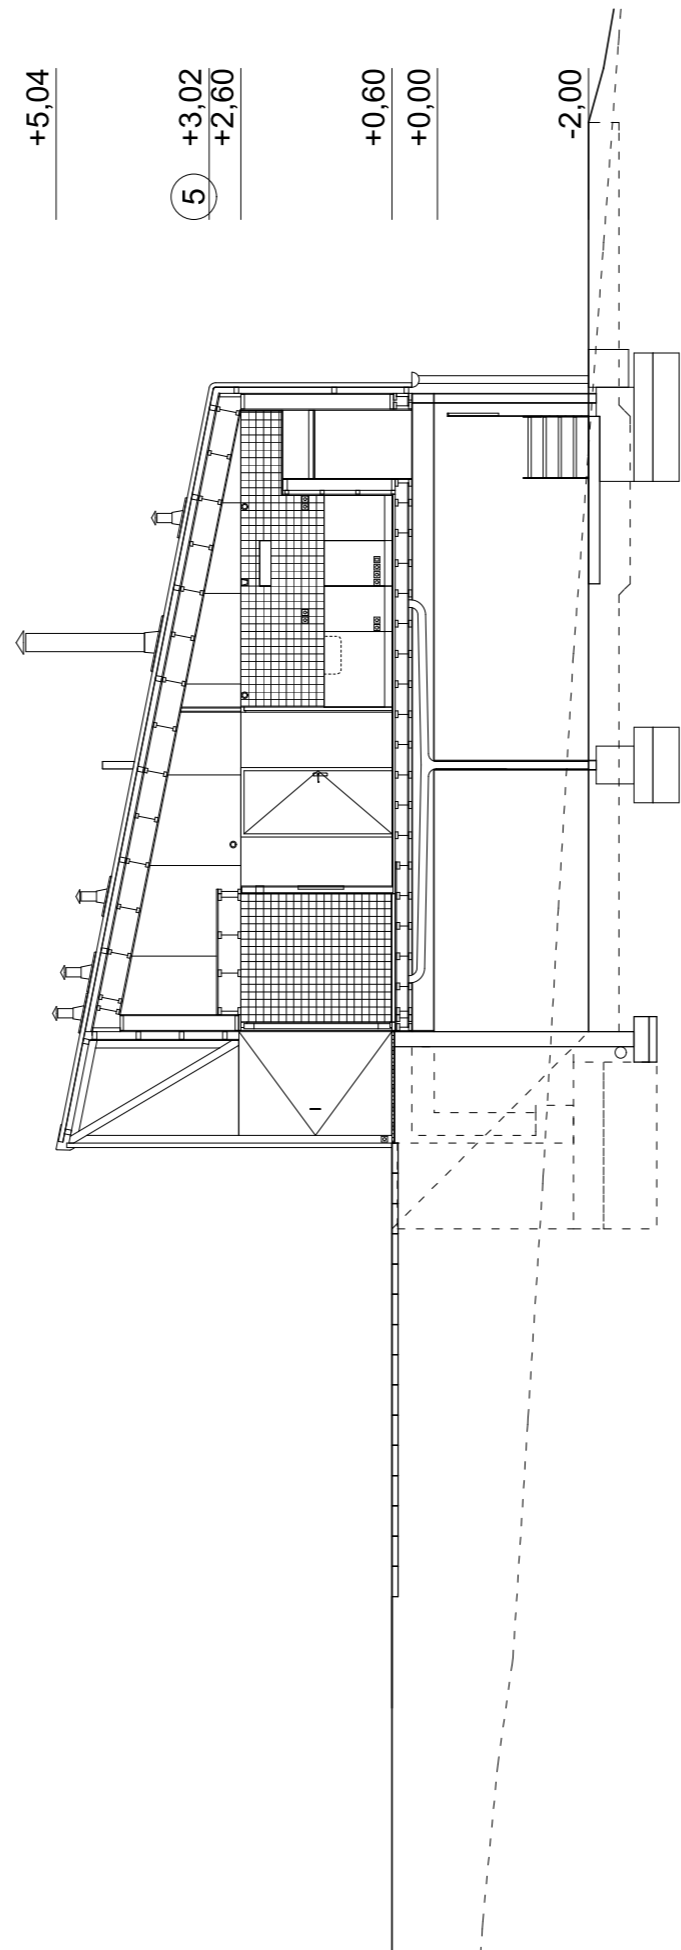


<p>Construction d'un chai à ANCY-DORNOT Route de Gorze _ 57130 ANCY-DORNOT DOSSIER DE CONSULTATION DES ENTREPRISES 18/04/2018</p>	<p>maître d'ouvrage: Domaine les BELIERS - Eve MAURICE 3, place Foch - 57130 ANCY-DORNOT tél: 03 87 30 90 07 _ mobile: 06 23 40 24 34</p>
<p>COUPES _ 1/100</p>	<p>maître d'oeuvre: GENS - eckly / fischer / roustang architectes 32, place des Vosges 54000 Nancy 06 99 14 20 12 _ 09 51 98 84 49 _ eckly@gens.archi</p>

plans n'ayant pas valeur de plan d'exécution

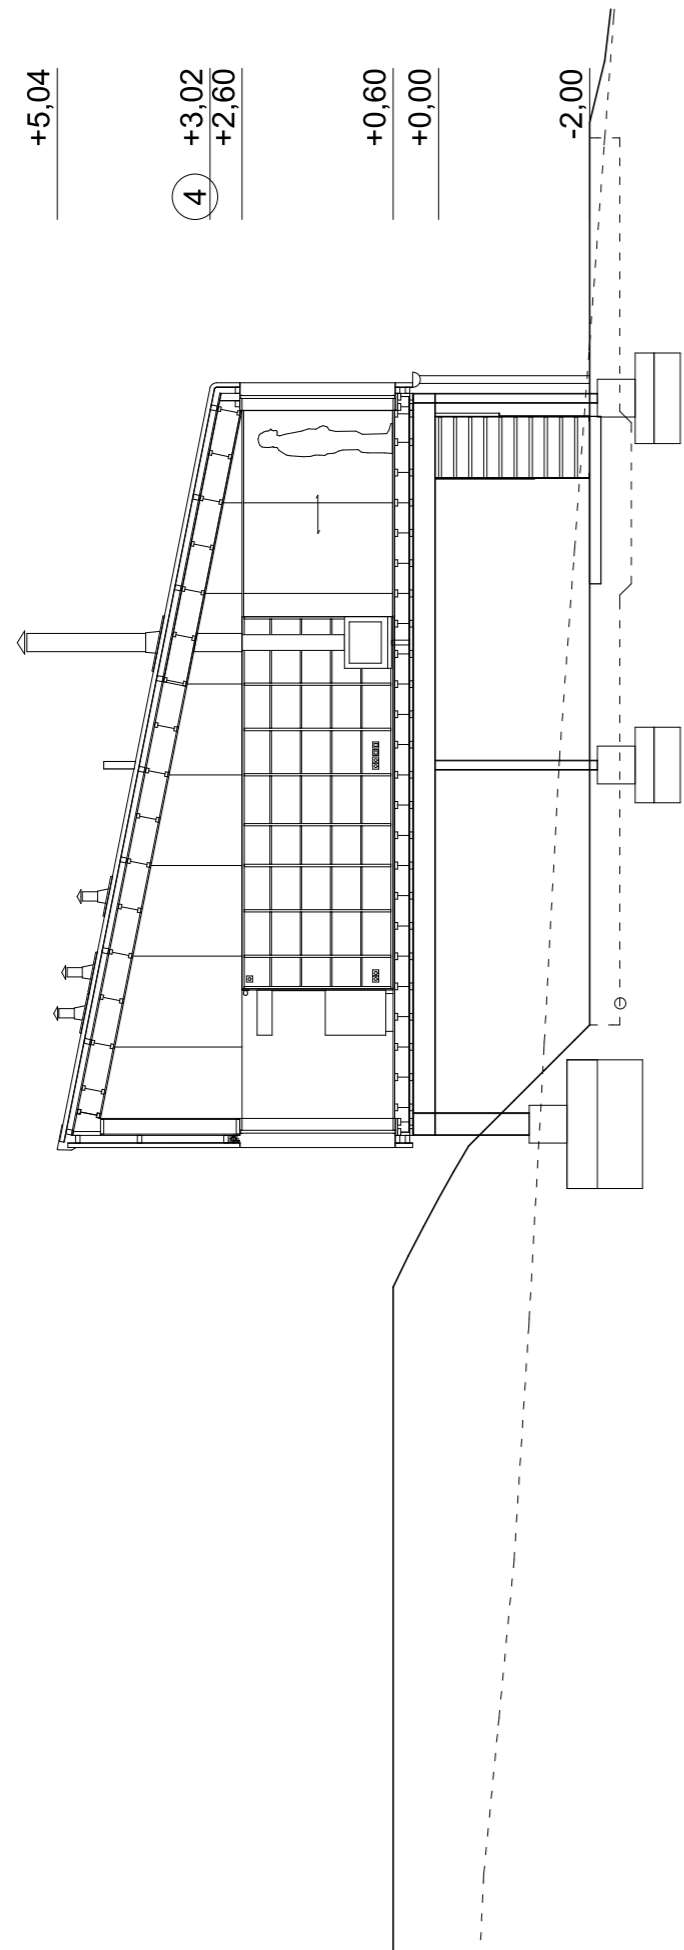


Construction d'un chai à ANCY-DORNOT
 Route de Gorze _ 57130 ANCY-DORNOT
 DOSSIER DE CONSULTATION DES ENTREPRISES 18/04/2018

maître d'ouvrage:
 Domaine les BELIERS - Eve MAURICE
 3, place Foch - 57130 ANCY-DORNOT
 tél: 03 87 30 90 07 _ mobile: 06 23 40 24 34

maître d'oeuvre:
 GENS - eckly / fischer / roustang architectes
 32, place des Vosges 54000 Nancy
 06 99 14 20 12 _ 09 51 98 84 49 _ eckly@gens.archi

COUPES _ 1/100

plans n'ayant pas valeur de plan d'exécution

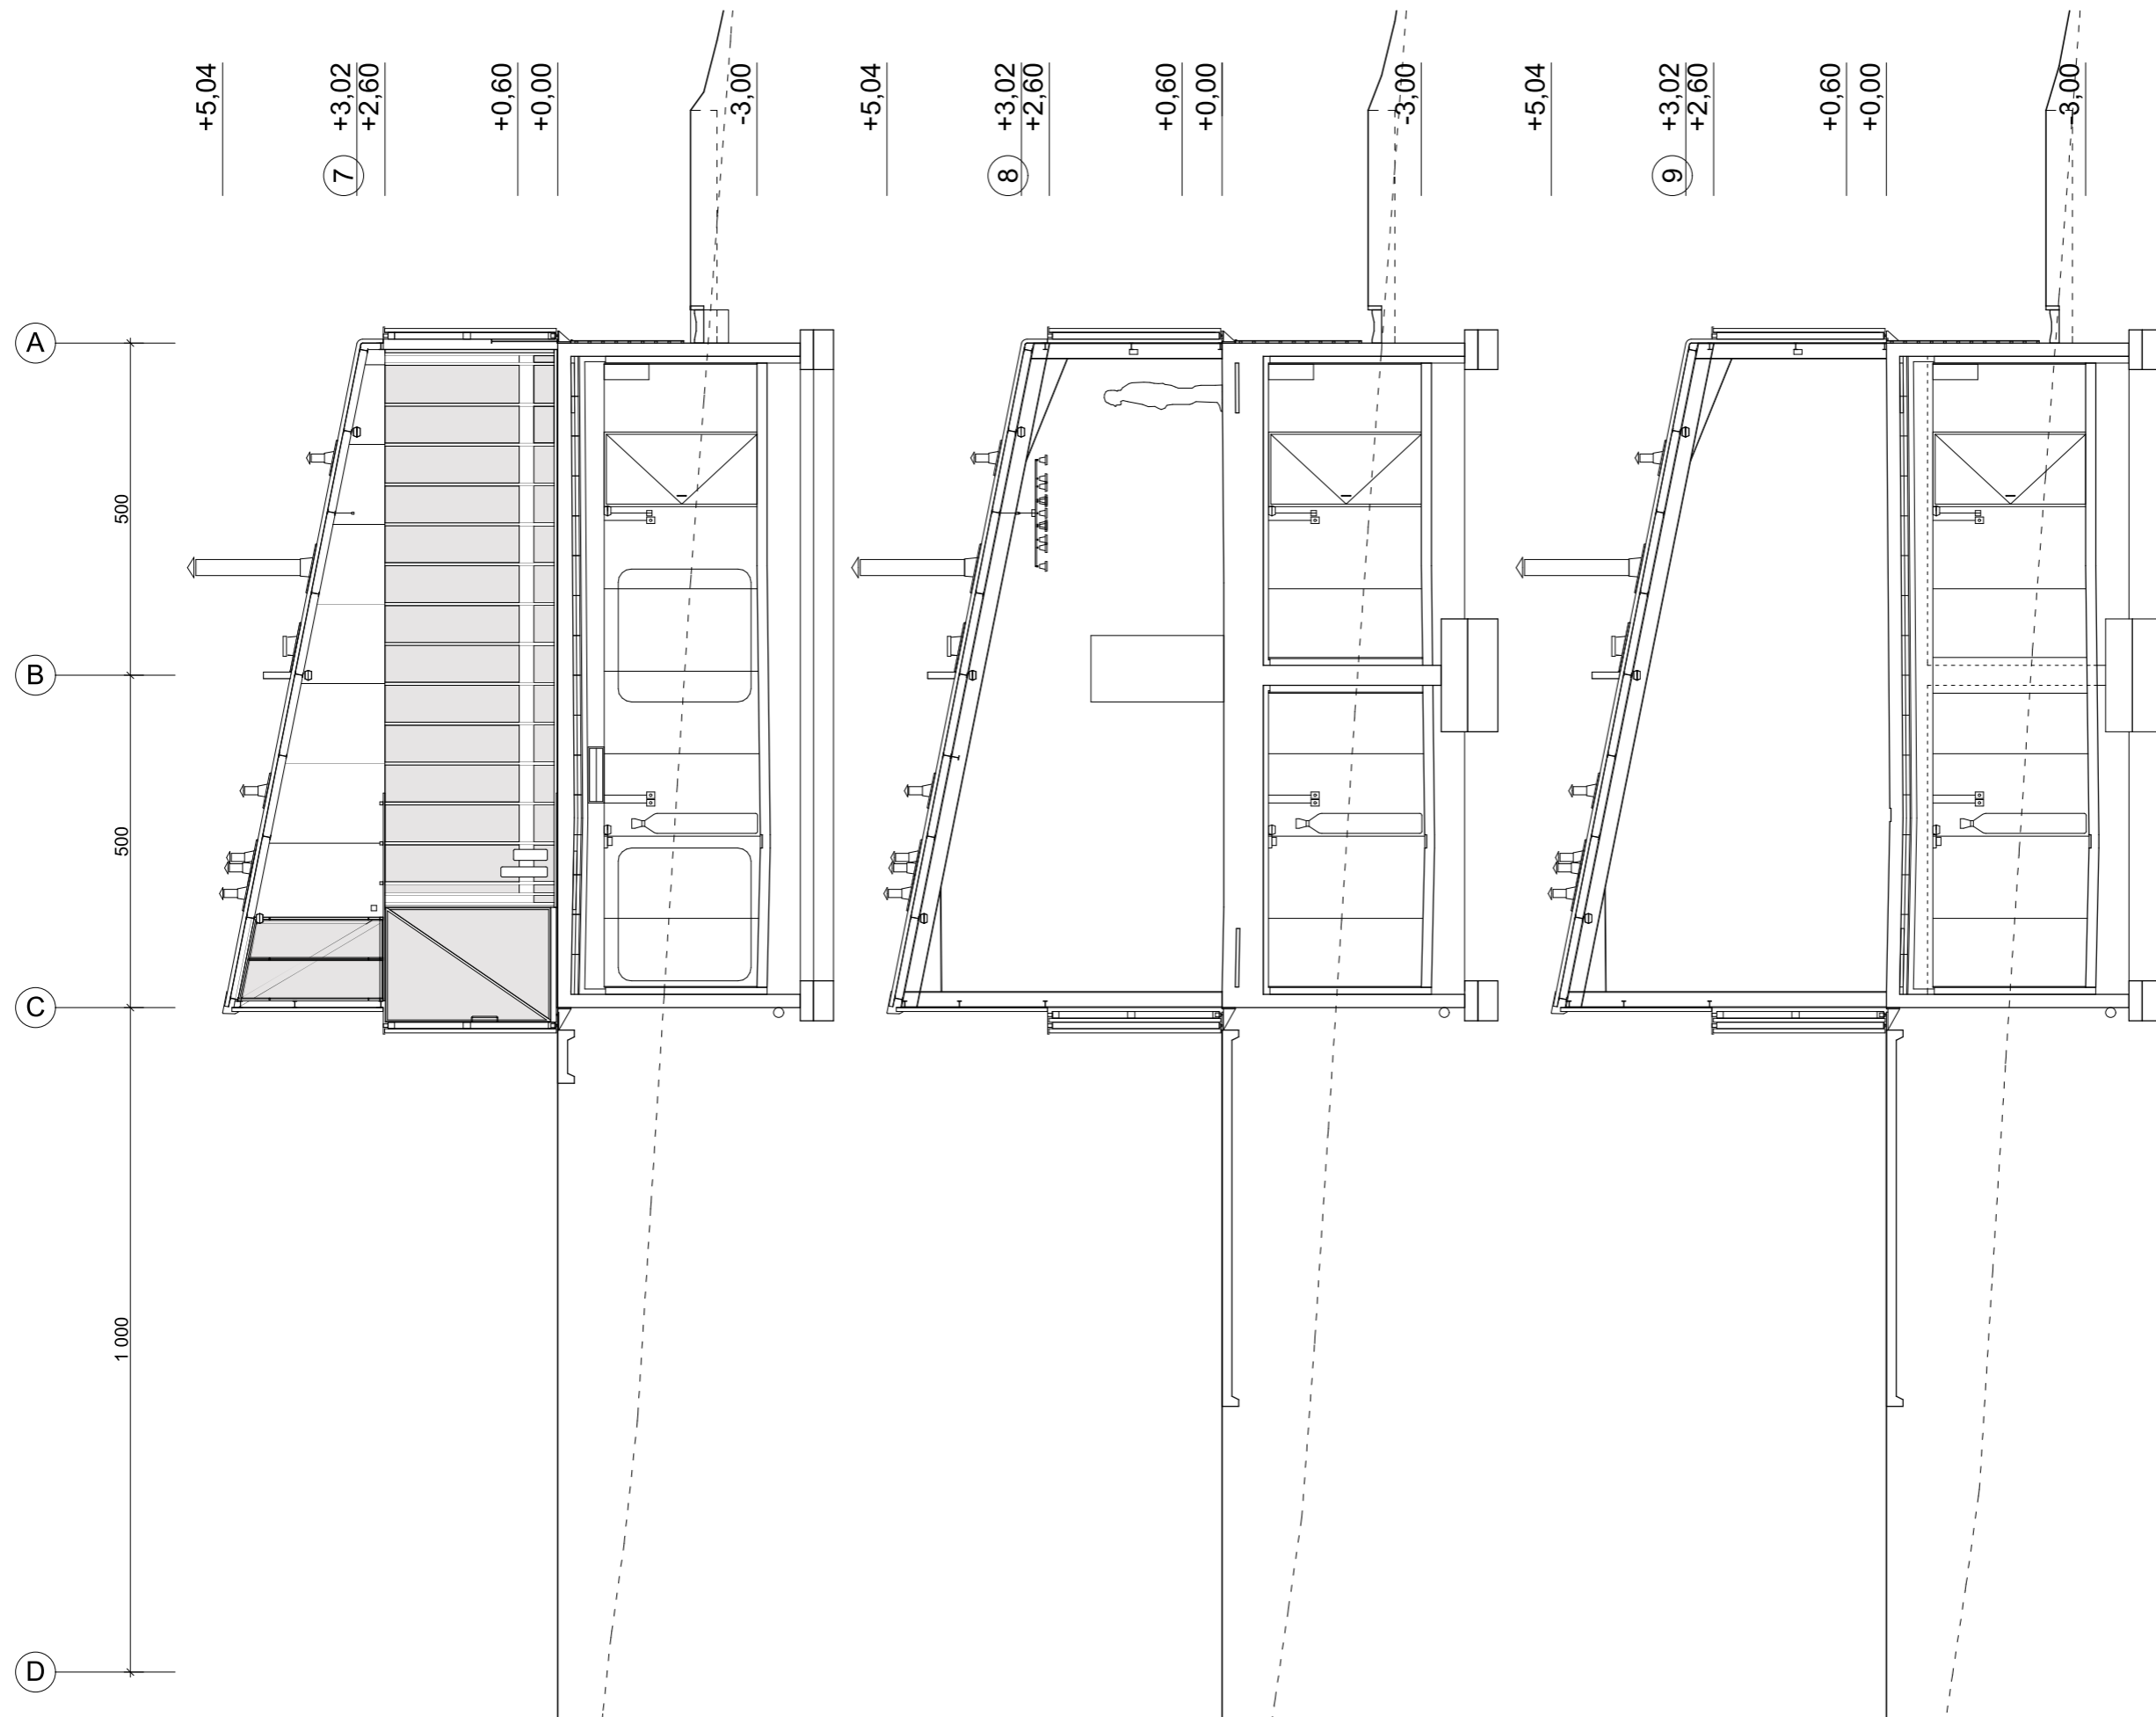





Construction d'un chai à ANCY-DORNOT
 Route de Gorze _ 57130 ANCY-DORNOT
 DOSSIER DE CONSULTATION DES ENTREPRISES 18/04/2018

maître d'ouvrage:
 Domaine les BELIERS - Eve MAURICE
 3, place Foch - 57130 ANCY-DORNOT
 tél: 03 87 30 90 07 _ mobile: 06 23 40 24 34

maître d'oeuvre:
 GENS - eckly / fischer / roustang architectes
 32, place des Vosges 54000 Nancy
 06 99 14 20 12 _ 09 51 98 84 49 _ eckly@gens.archi

COUPES _ 1/100

plans n'ayant pas valeur de plan d'exécution

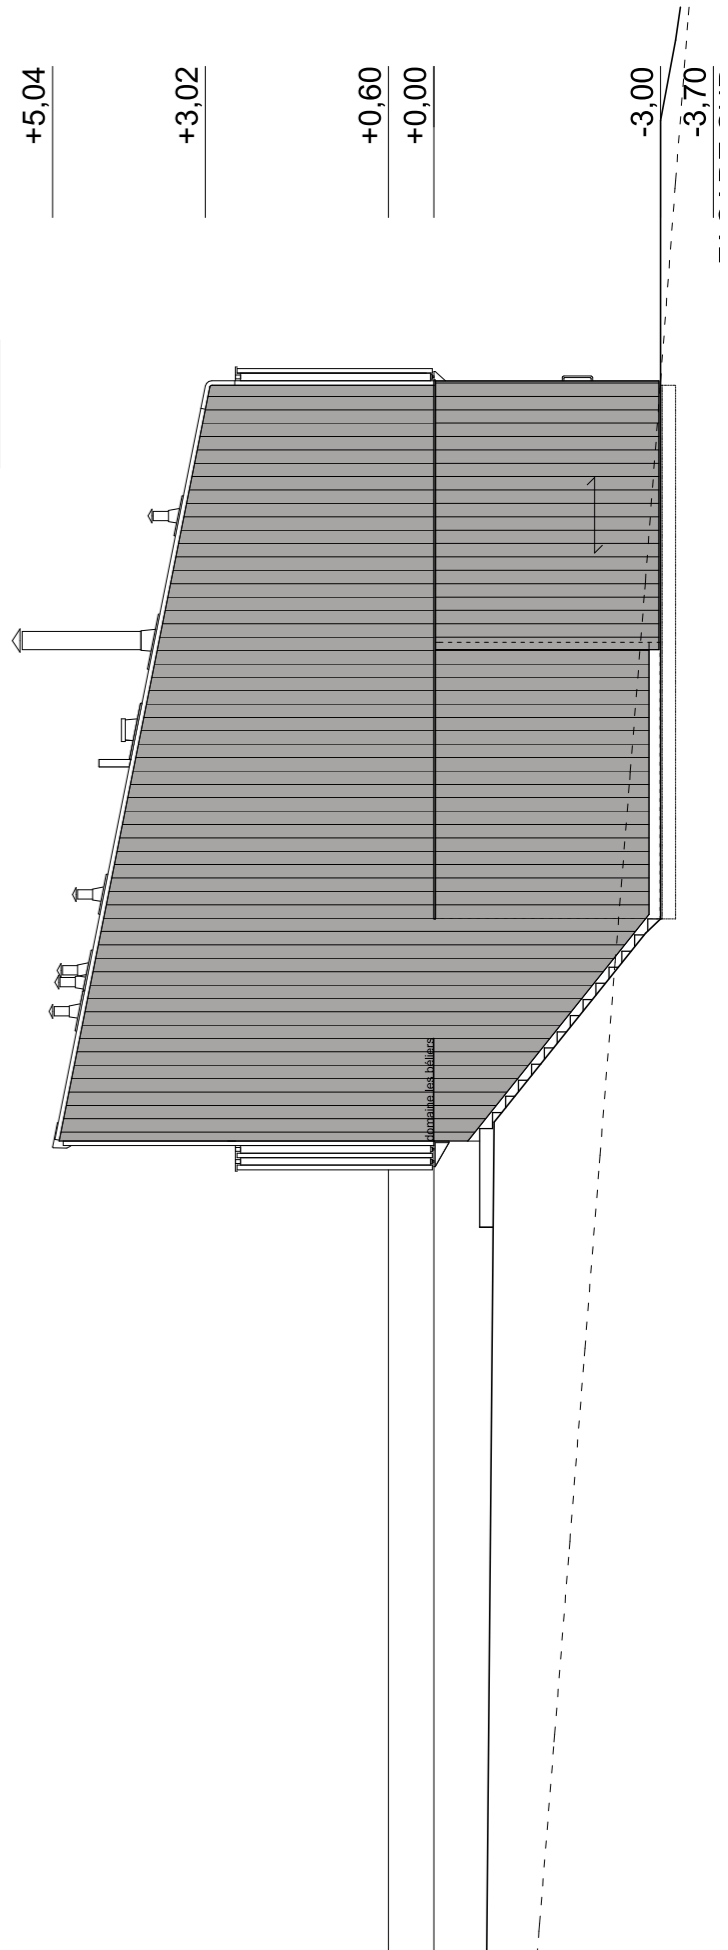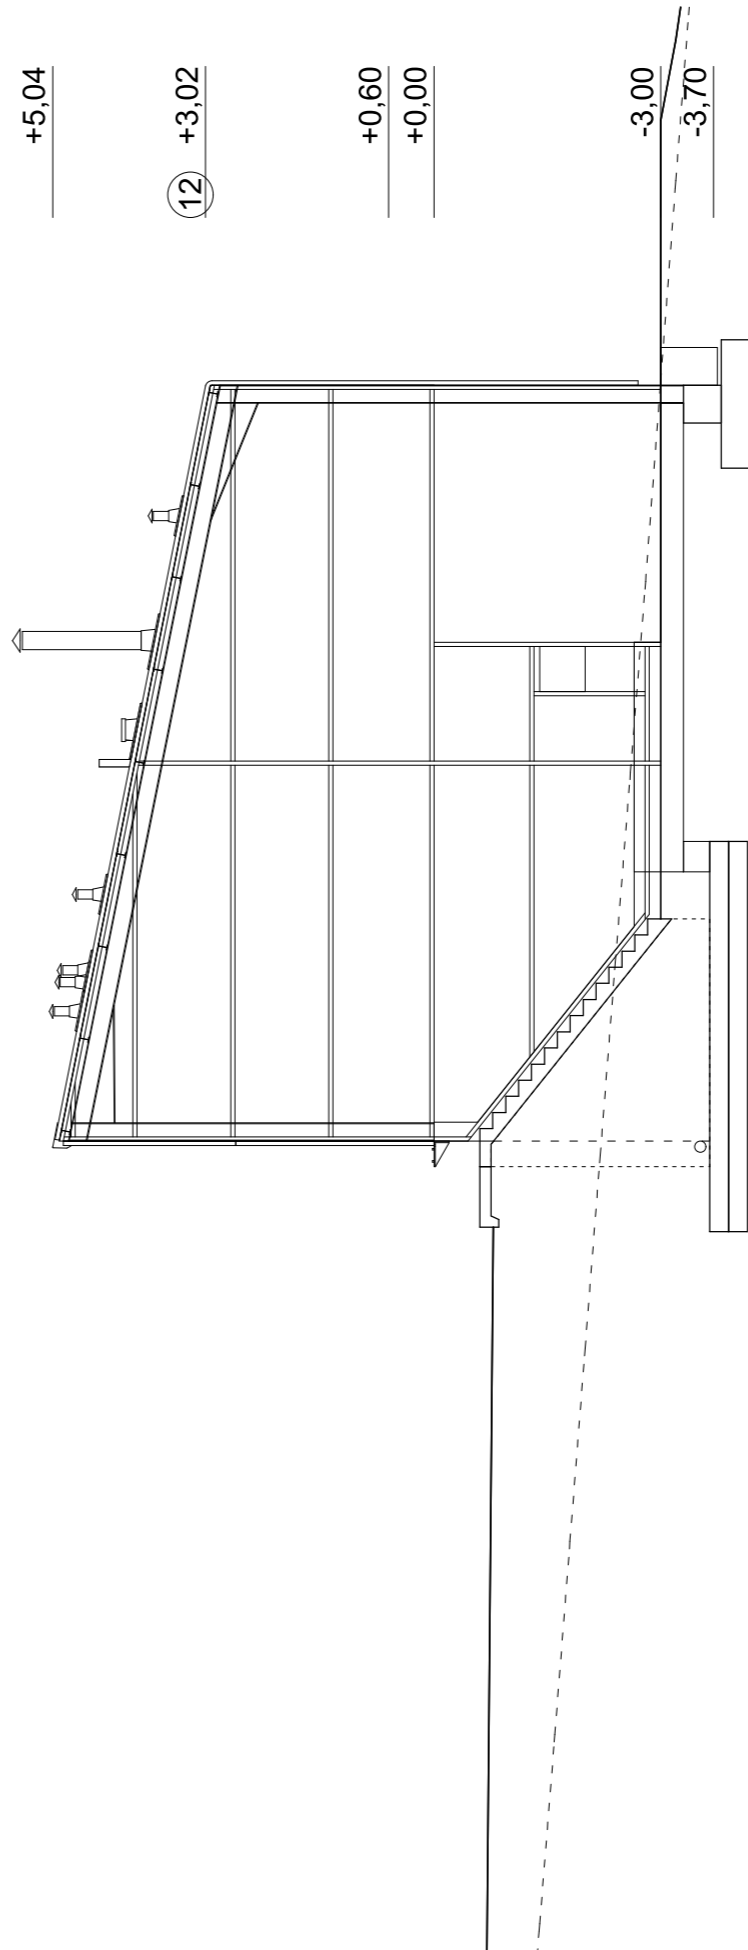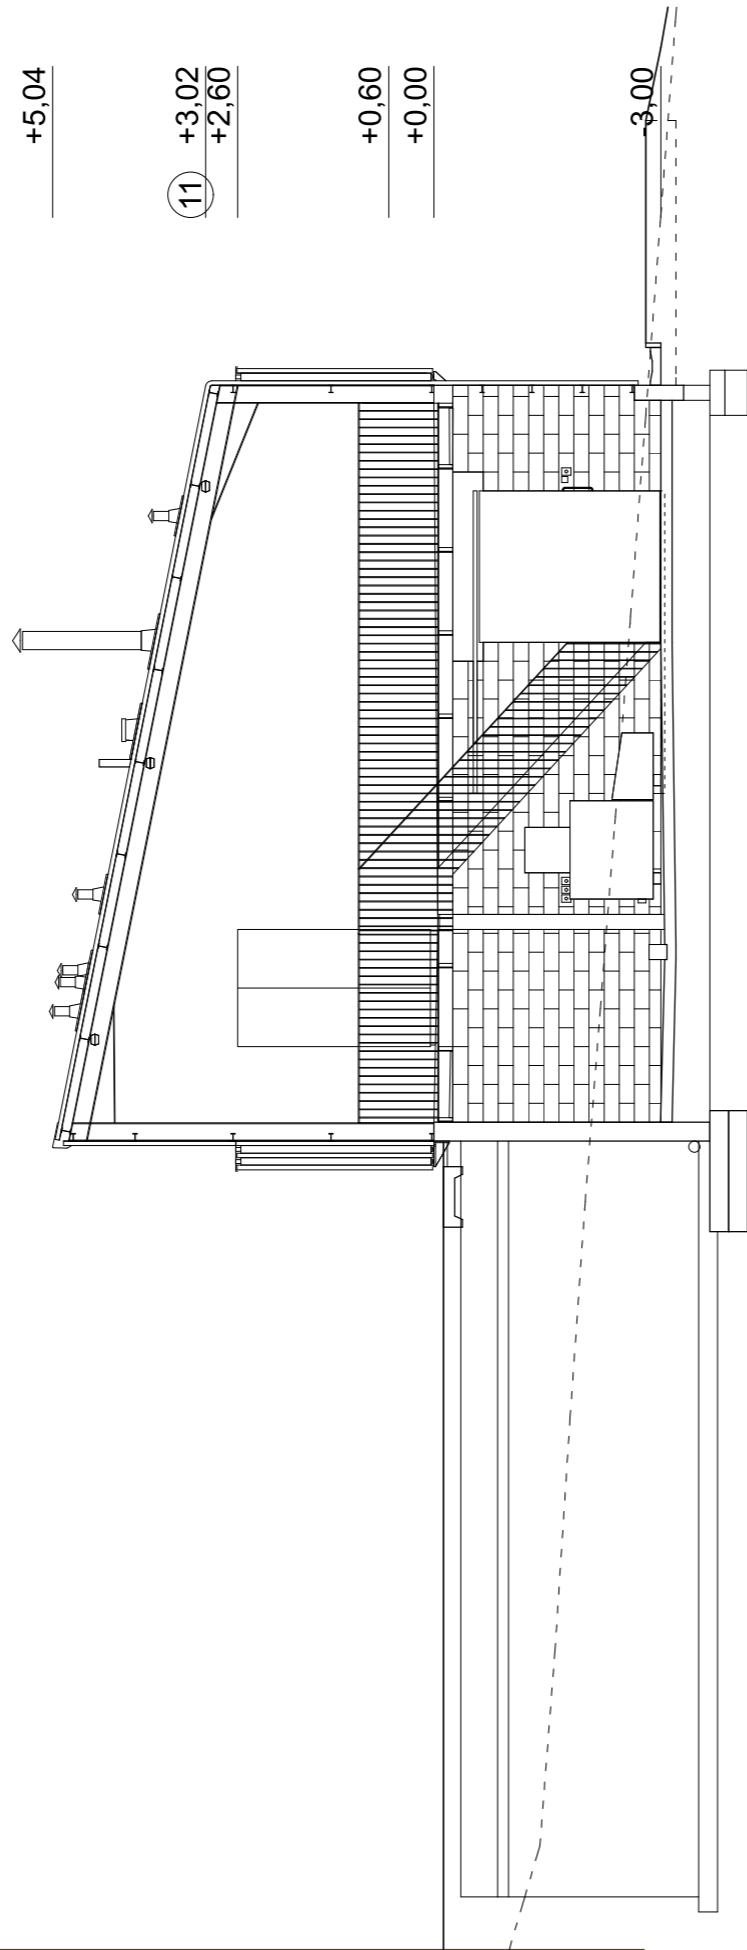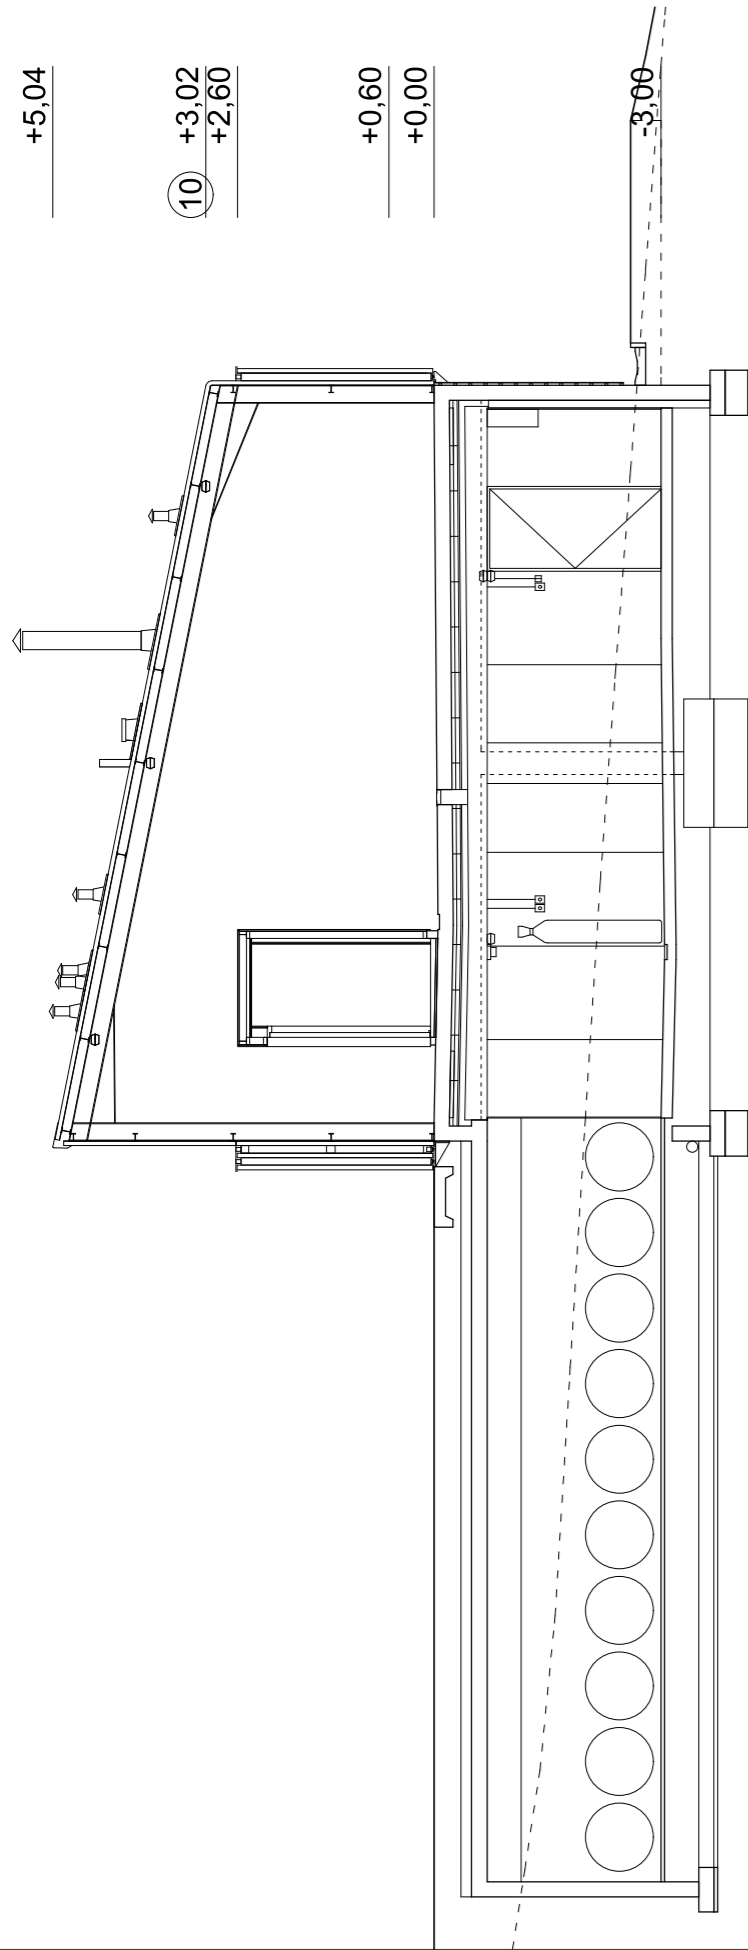





Construction d'un chai à ANCY-DORNOT
 Route de Gorze _ 57130 ANCY-DORNOT
 DOSSIER DE CONSULTATION DES ENTREPRISES 18/04/2018

maître d'ouvrage:
 Domaine les BELIERS - Eve MAURICE
 3, place Foch - 57130 ANCY-DORNOT
 tél: 03 87 30 90 07 _ mobile: 06 23 40 24 34

maître d'oeuvre:
 GENS - eckly / fischer / roustang architectes
 32, place des Vosges 54000 Nancy
 06 99 14 20 12 _ 09 51 98 84 49 _ eckly@gens.archi

COUPES _ 1/100

plans n'ayant pas valeur de plan d'exécution

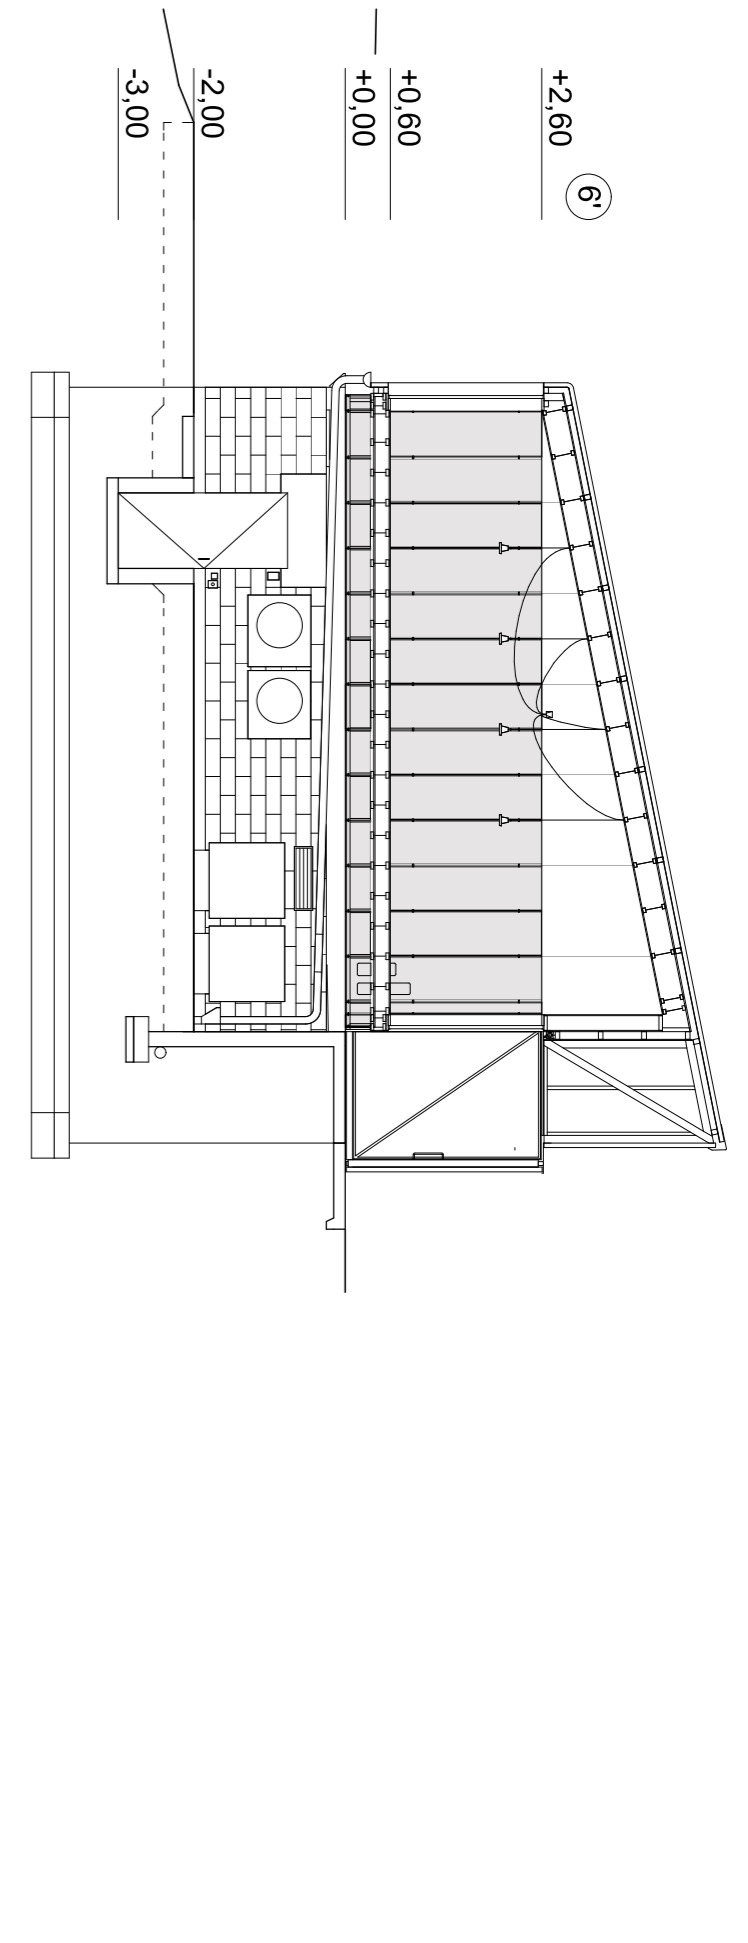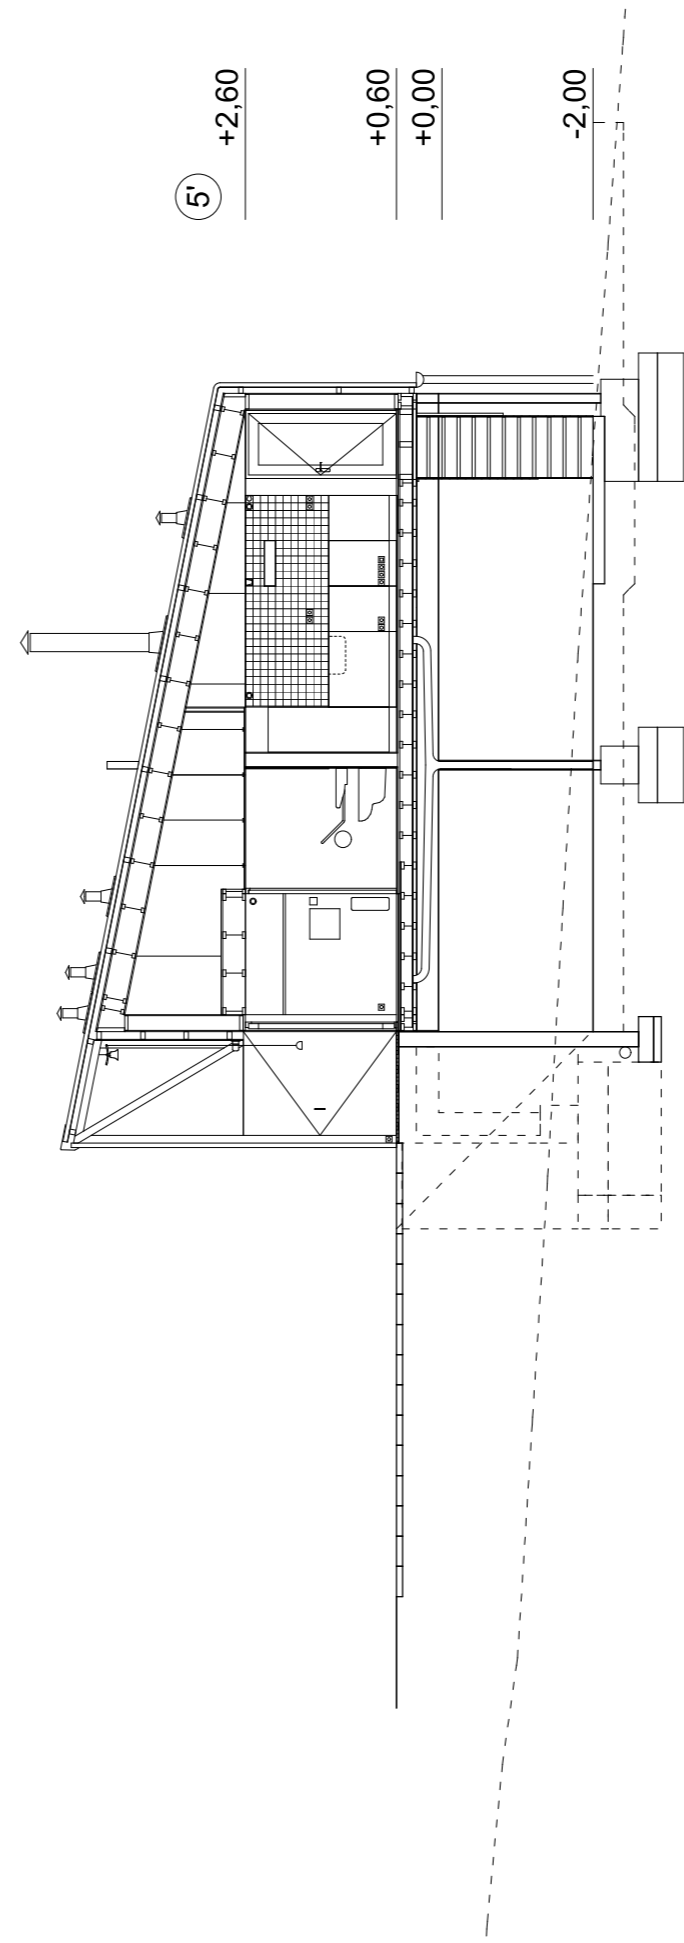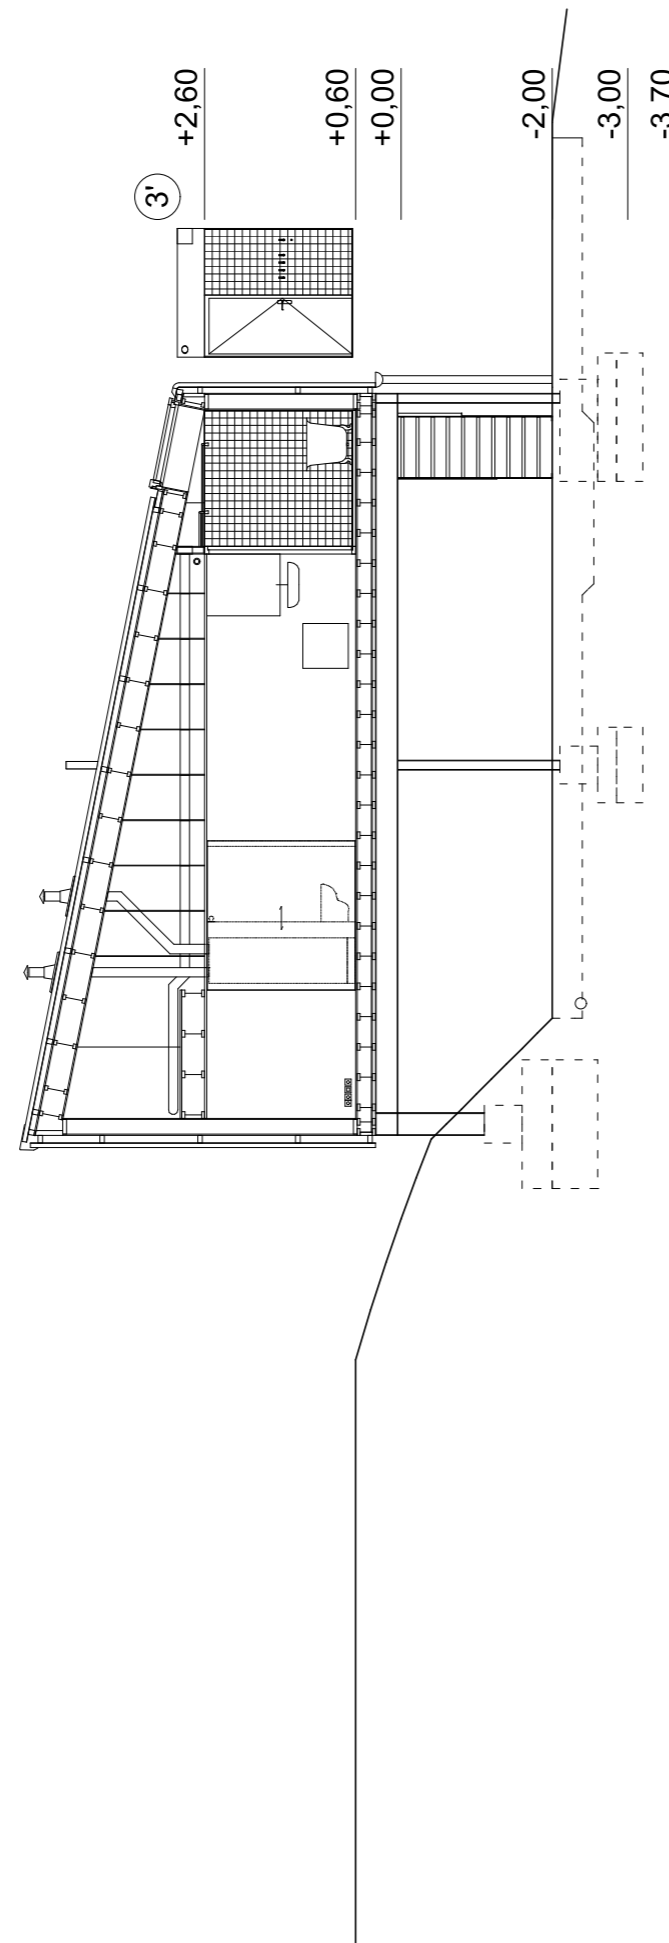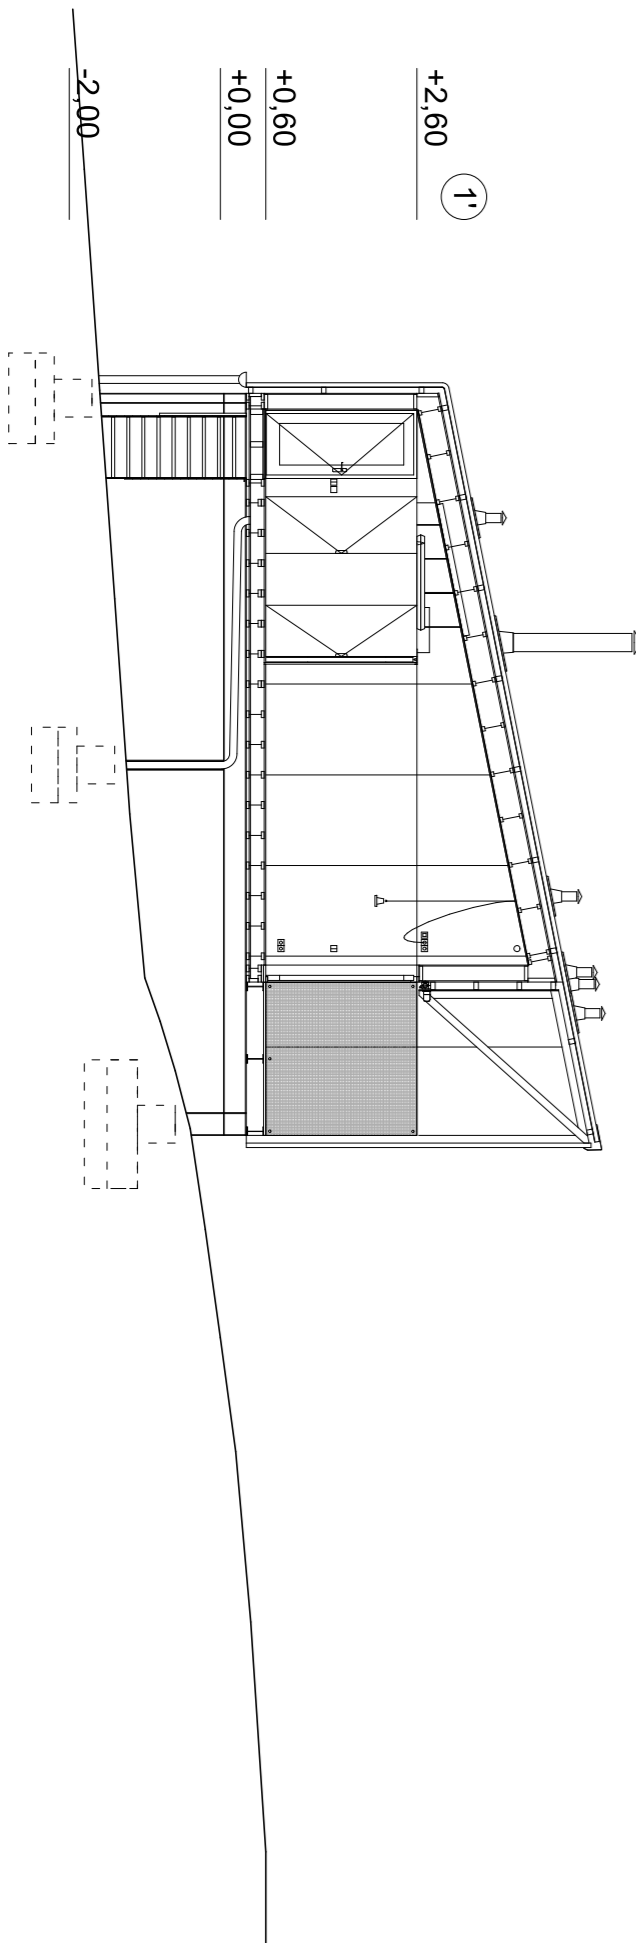

<p>Construction d'un chai à ANCY-DORNOT Route de Gorze _ 57130 ANCY-DORNOT DOSSIER DE CONSULTATION DES ENTREPRISES 18/04/2018</p>	<p>maître d'ouvrage: Domaine les BELIERS - Eve MAURICE 3, place Foch - 57130 ANCY-DORNOT tél: 03 87 30 90 07 _ mobile: 06 23 40 24 34</p>
<p>COUPES _ 1/100</p>	<p>maître d'oeuvre: GENS - eckly / fischer / roustang architectes 32, place des Vosges 54000 Nancy 06 99 14 20 12 _ 09 51 98 84 49 _ eckly@gens.archi</p>

plans n'ayant pas valeur de plan d'exécution