


PLAN NIVEAU HAUT

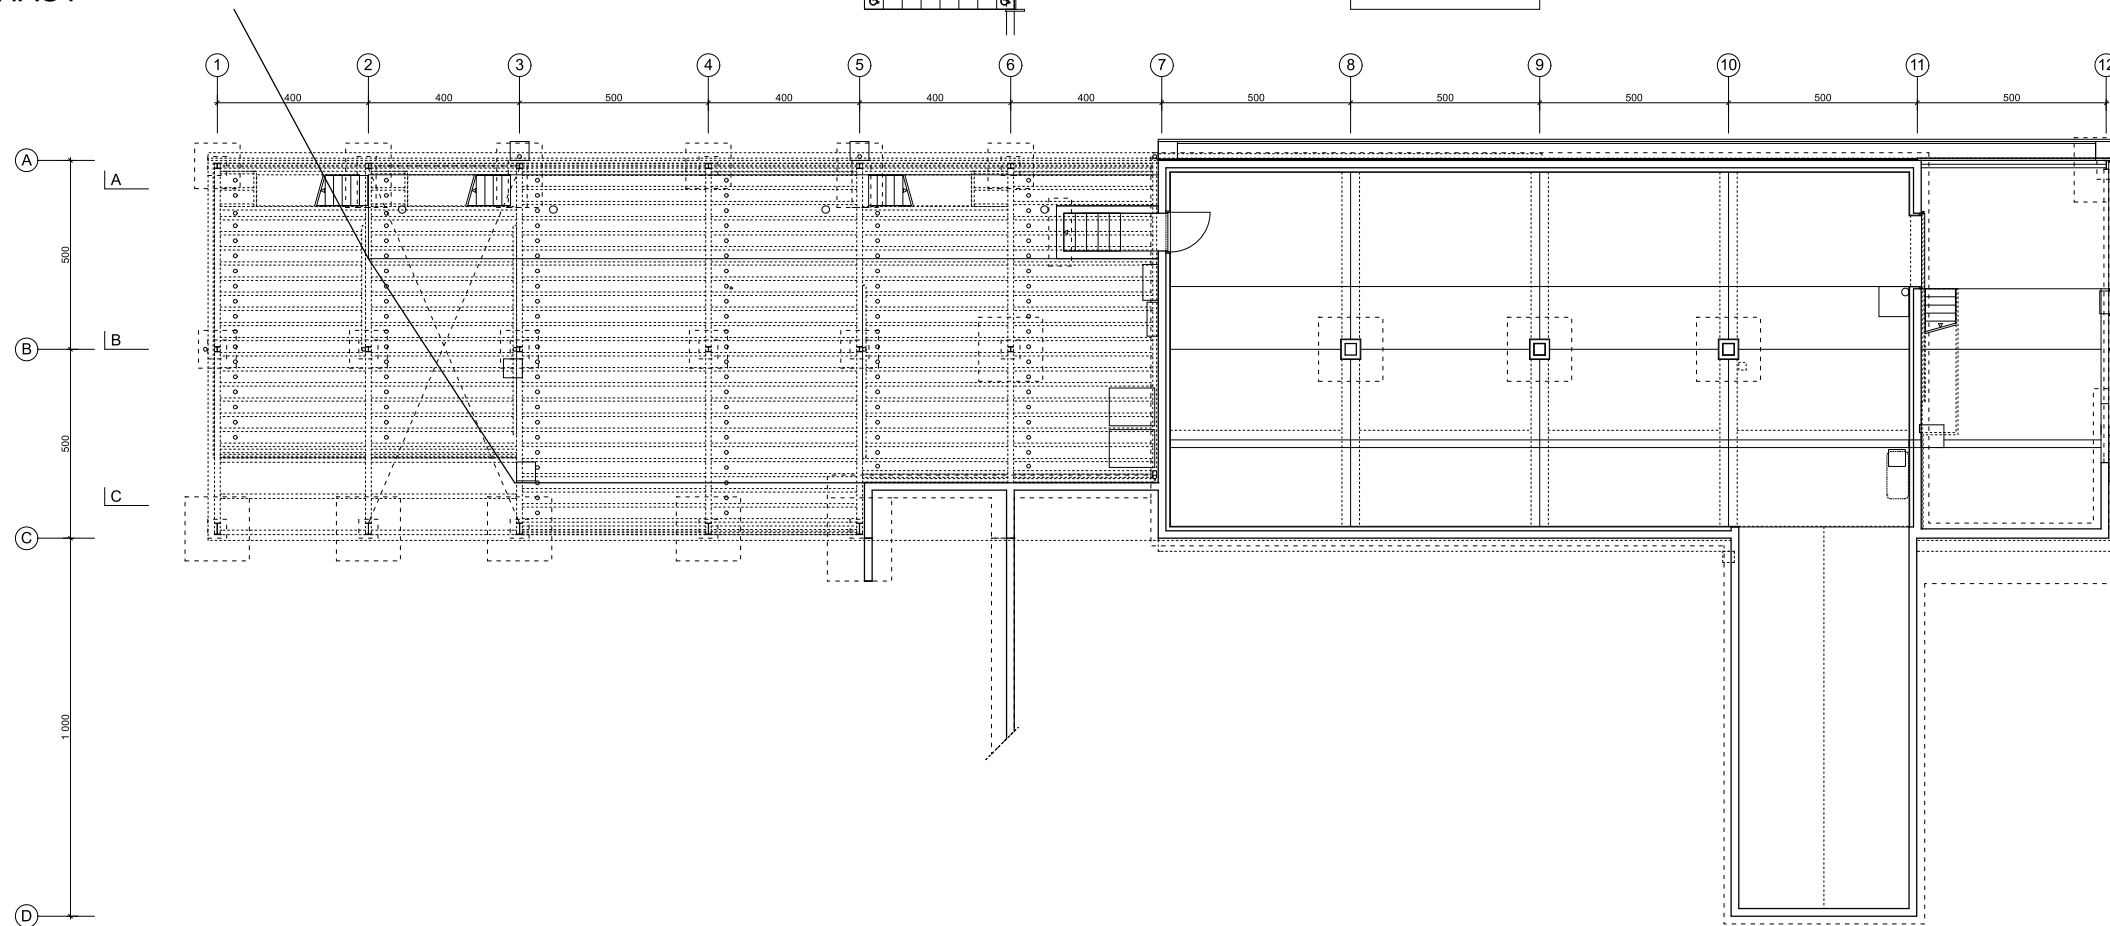

PLAN NIVEAU BAS

Construction d'un chai à ANCY-DORNOT
 Route de Gorze _ 57130 ANCY-DORNOT
 DOSSIER DE CONSULTATION DES ENTREPRISES 18/04/2018

maître d'ouvrage:
 Domaine les BELIERS - Eve MAURICE
 3, place Foch - 57130 ANCY-DORNOT
 tél: 03 87 30 90 07 _ mobile: 06 23 40 24 34

maître d'oeuvre:
 GENS - eckly / fischer / roustang architectes
 32, place des Vosges 54000 Nancy
 06 99 14 20 12 _ 09 51 98 84 49 _ eckly@gens.archi

PLANS _ 1/200

plans n'ayant pas valeur de plan d'exécution

