



COUPE LONGITUDINALE C

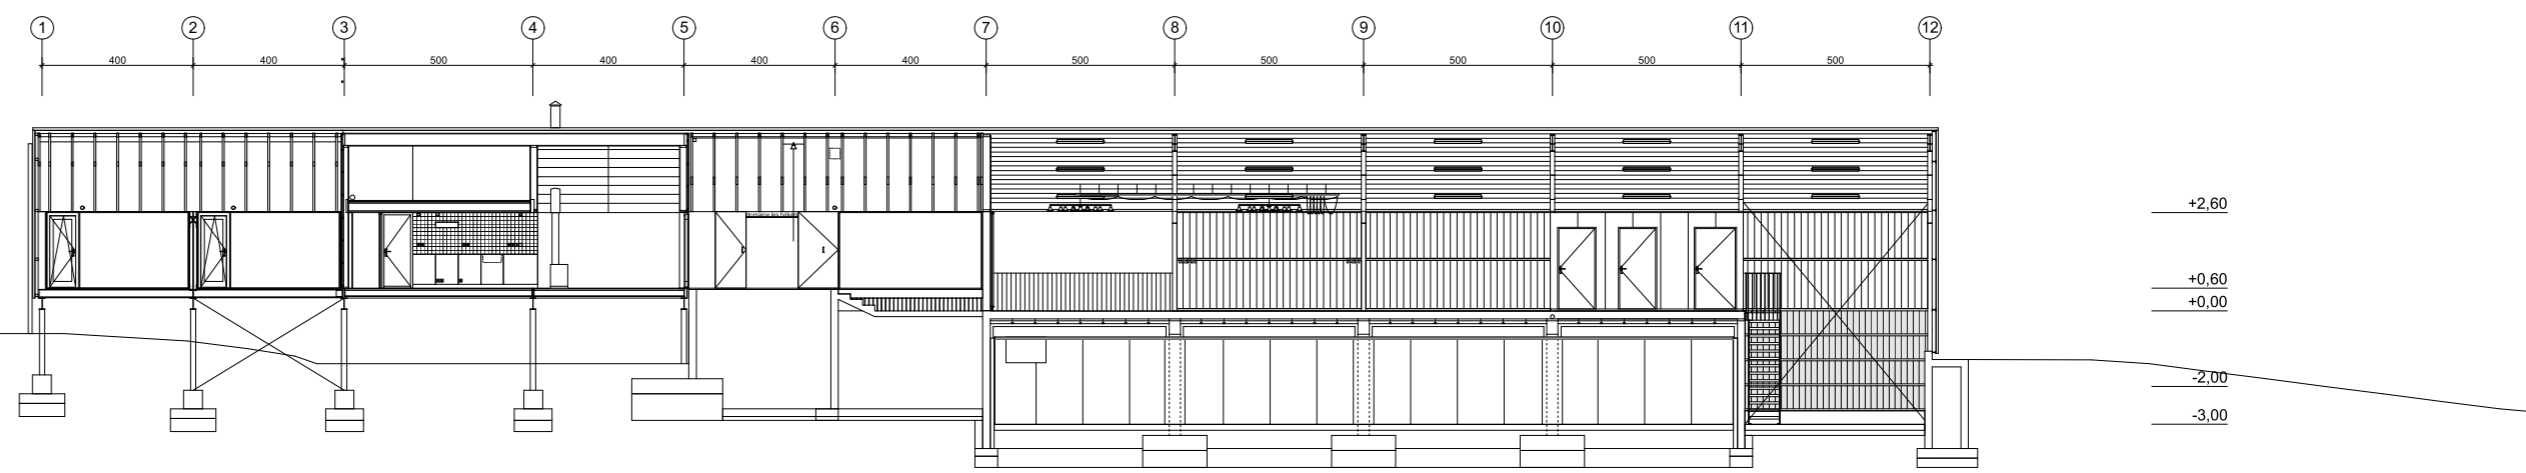

FACADE EST (hangar fermé) - A

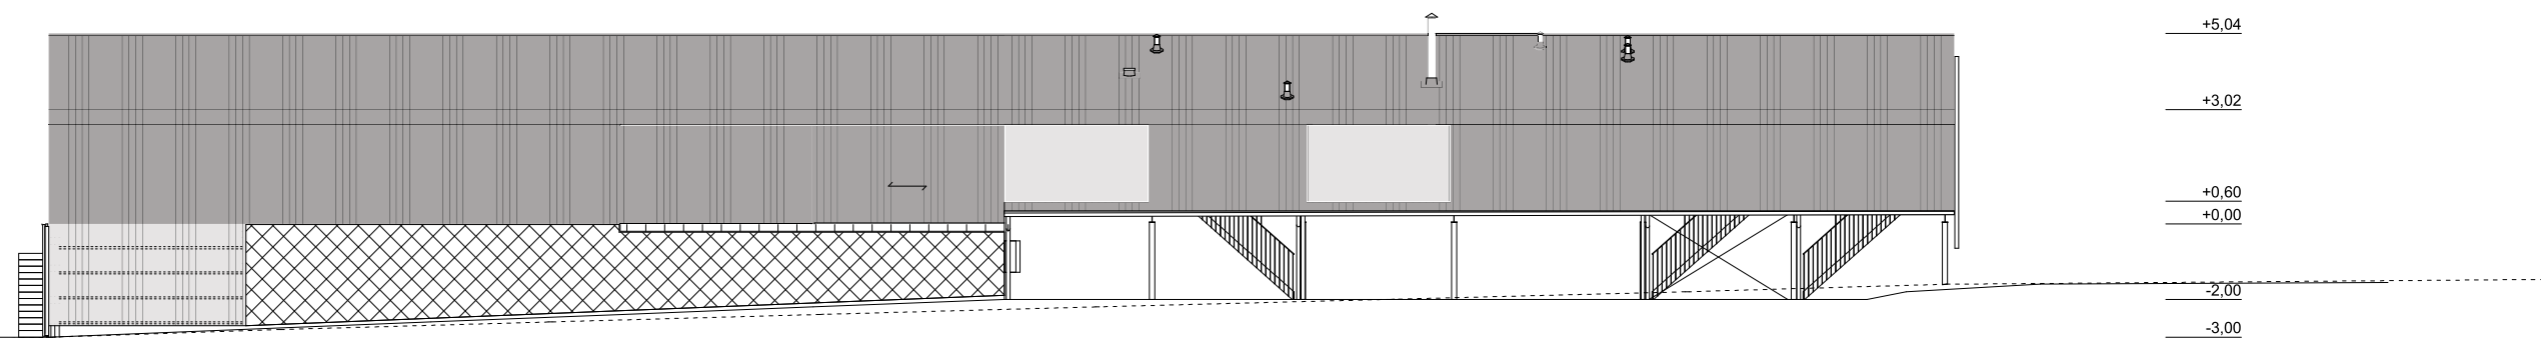

FACADE EST (hangar ouvert) - A

