


EXTRAIT DE PLAN 1:50

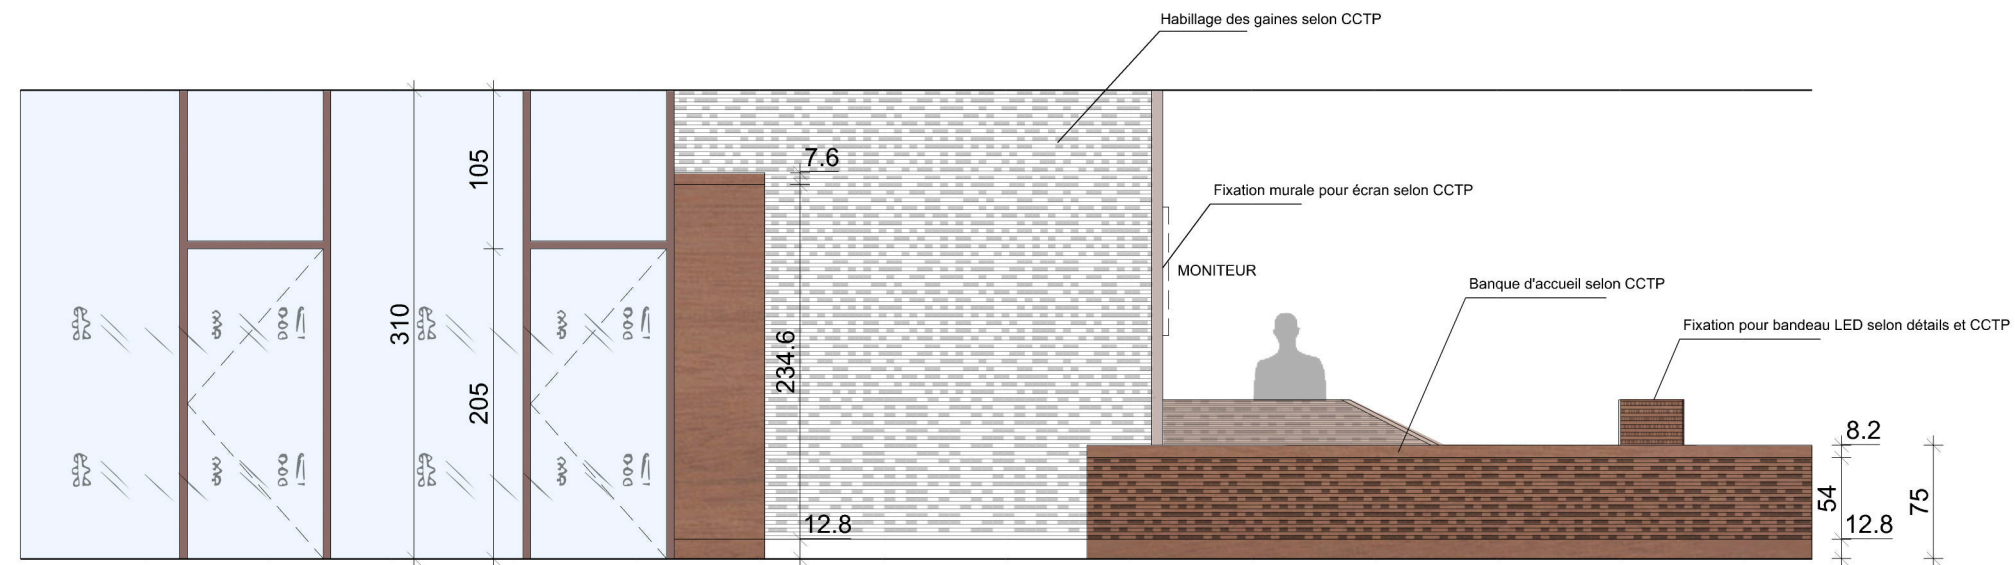

ELEVATION SUD 1:50