

Bacs secs acier ondulés
thermolaqués

Contre-liteaux

Liteaux posés sur pannes

Couvertine aluminium
thermolaquée

Bardage bois ligné en lames
de Douglas 22 x 110 mm / pose verticale +
saturateur gris clair ou gris foncé

Pannes

Isolation laine de verre

Pare-pluie

Isolation laine de verre

Mur ossature bois


Habillage plâtre BA 13 sur ossatures

0.11


0.03



0.20 0.20 0.20

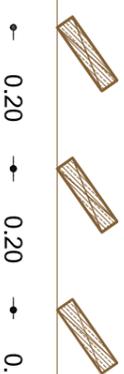

0.20 0.20 0.19

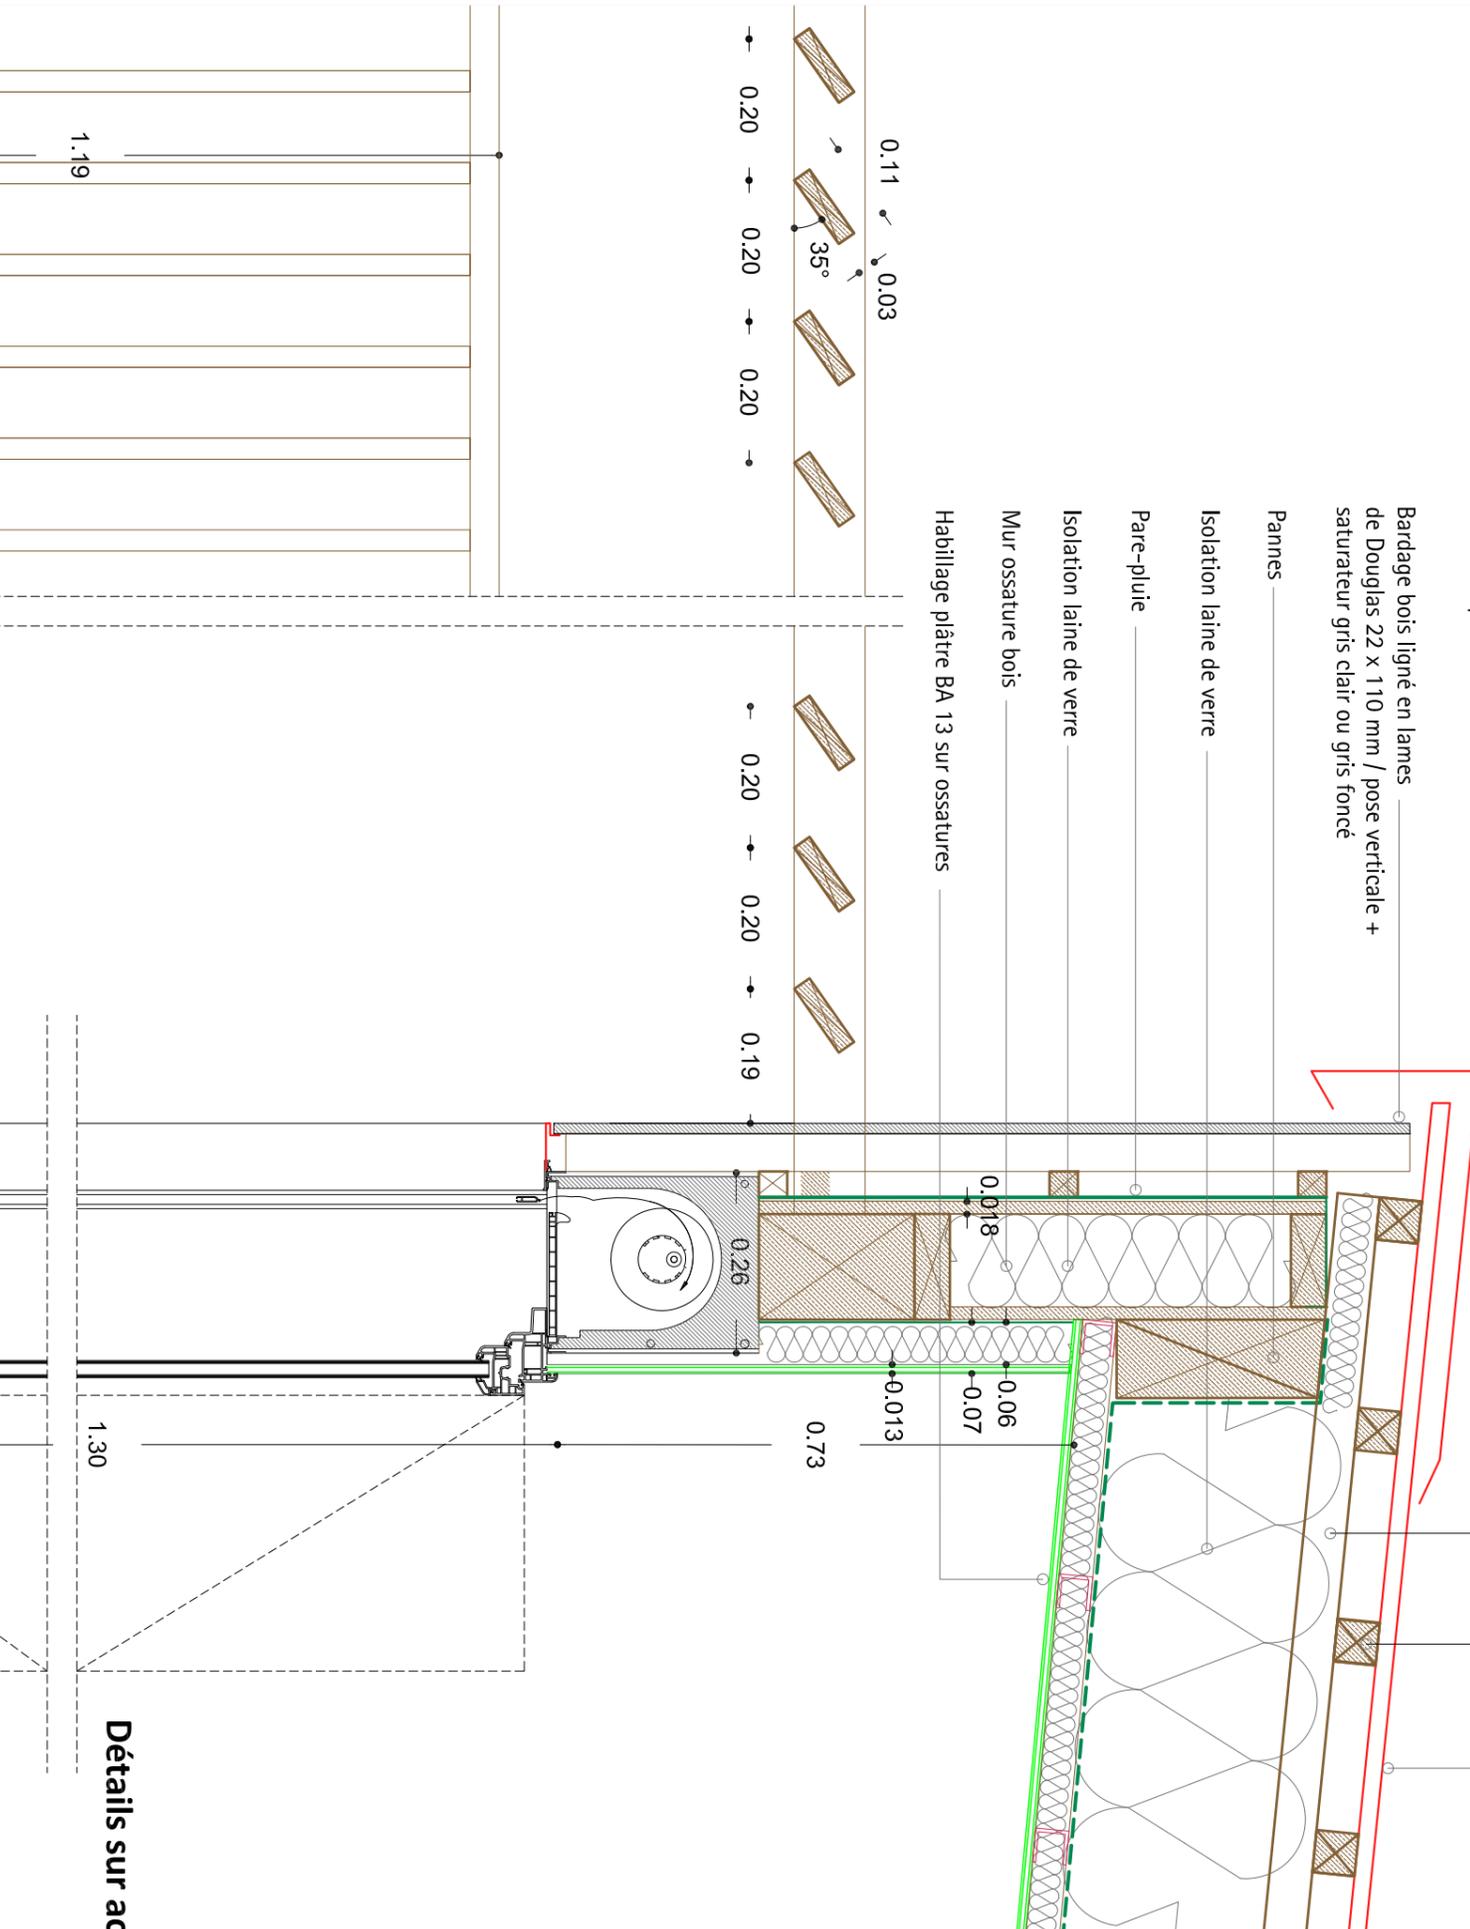

Détails sur acrotère haut R+1