


Coupe transversale de profil AA

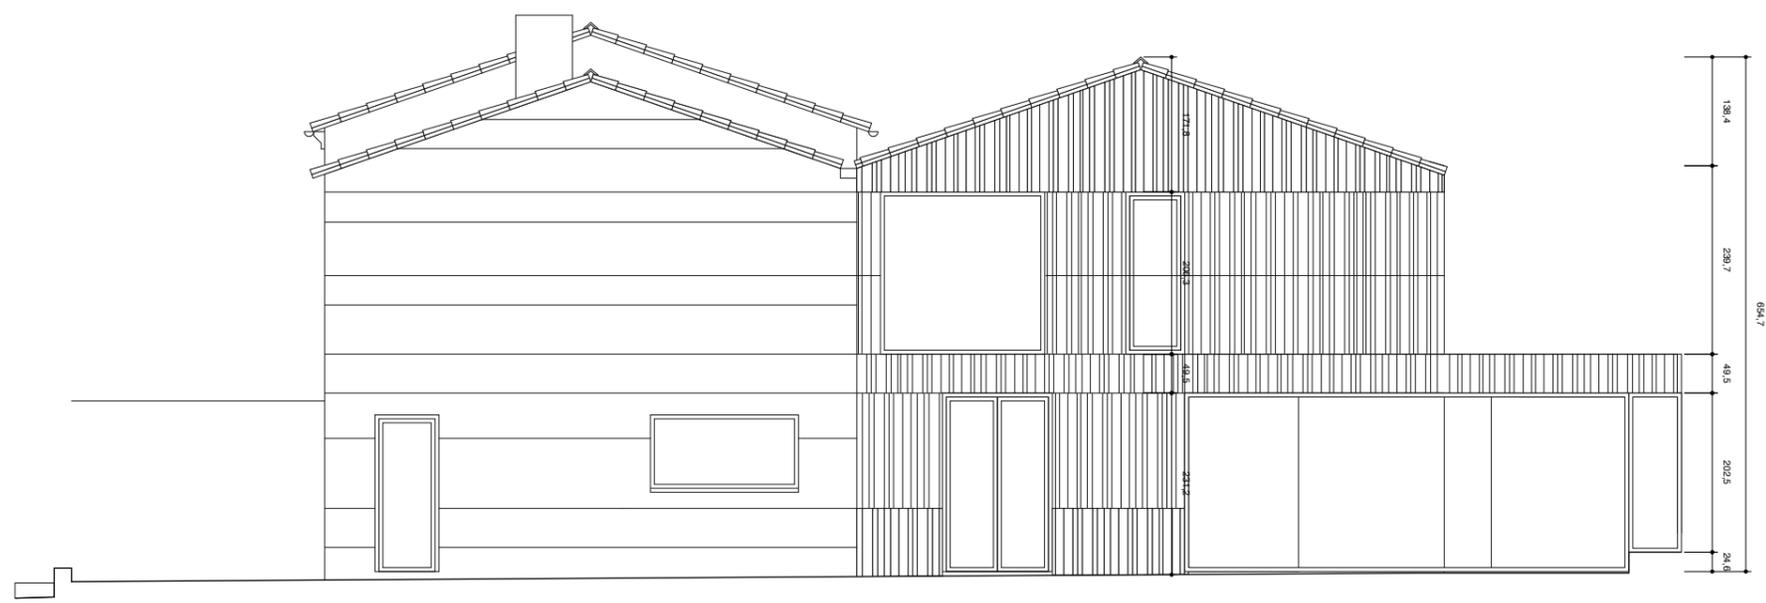

Façade EST