


1293

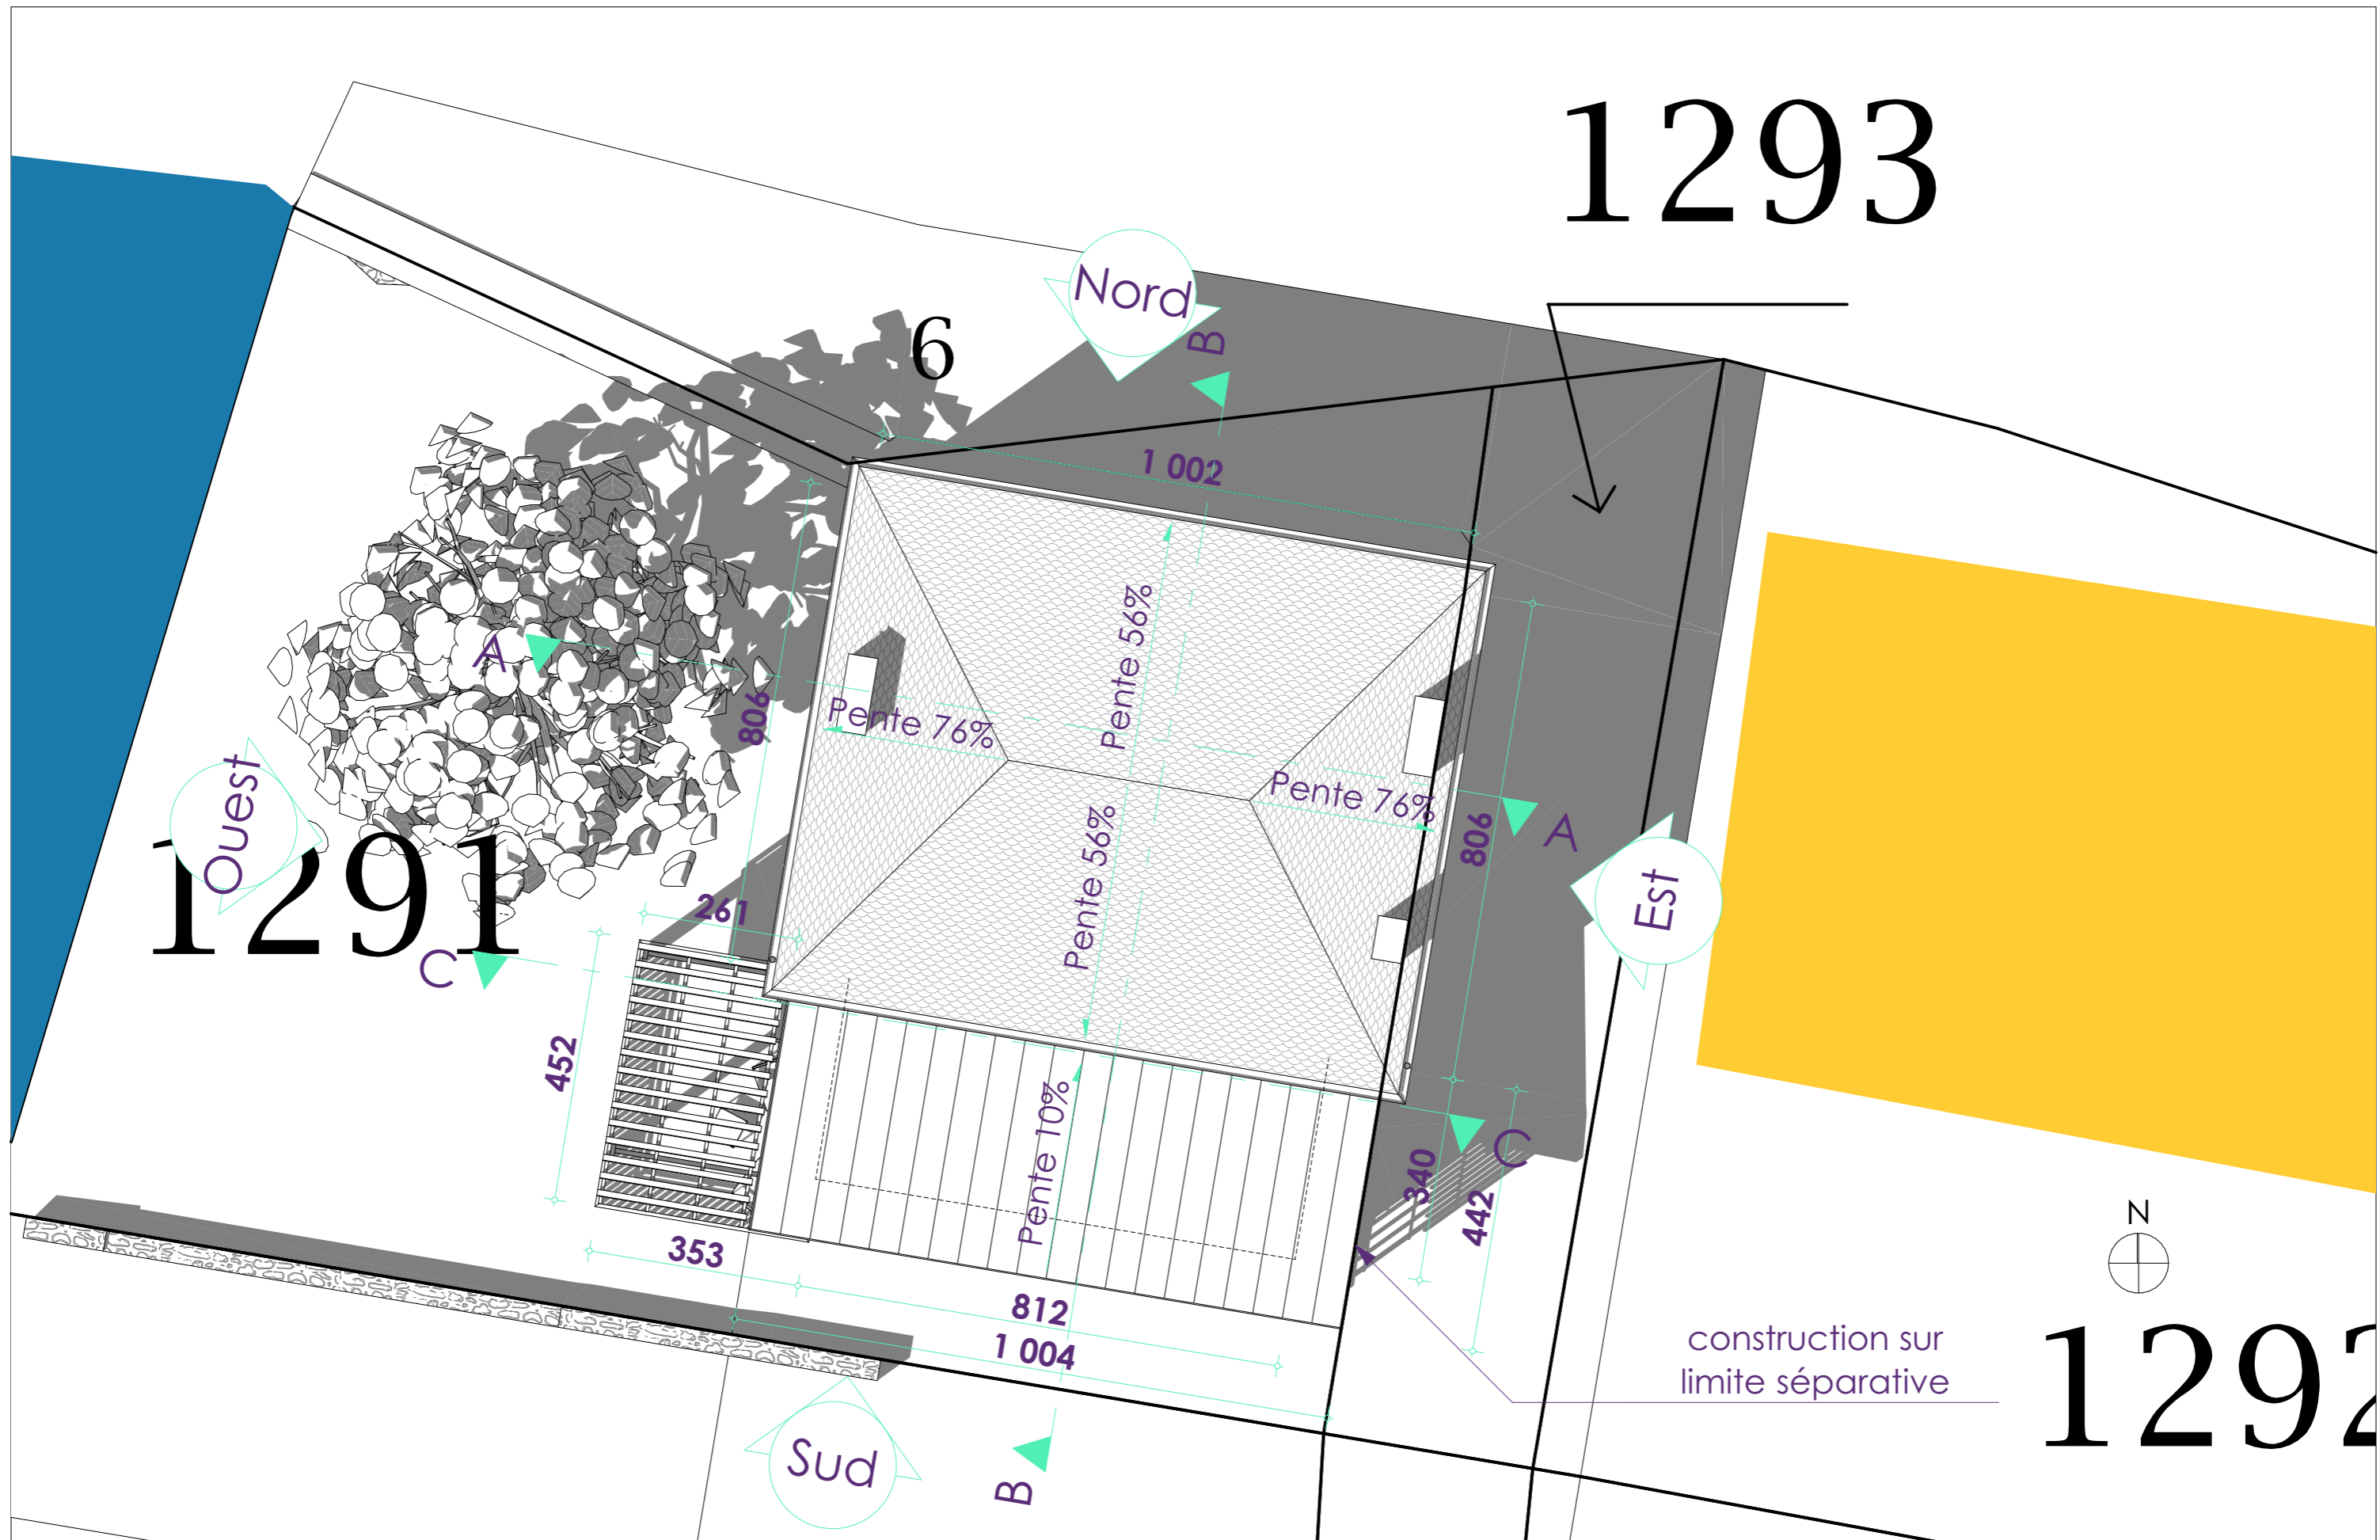

1292

PCMI5
.6

06/12/2019

Etat projeté - Plan des toitures

ind
A

ech
1:100

Création d'une extension d'une maison
d'habitation

SPI23
RA
LE
Cécile RIPP -
MASSENDARI -
Benoît BOURGEOIS
Architectes

Spirale 23
Cécile RIPP MASSENDARI Benoît BOURGEOIS
Architectes
7 boulevard Emile Zola - 23000 - Guéret
Tél. 05 55 52 85 70
Courriel : spirale23@spirale-architecture.fr