

RECONSTRUCTION D'UNE PASSERELLE
PIETONNE DITE PASSERELLE GOMBAUT A
MIMIZAN

PASSERELLE GOMBAUT

MAITRE D'OUVRAGE

COMMUNE DE MIMIZAN - HOTEL DE VILLE
2 AVENUE DE LA GARE
40200 MIMIZAN
Tel : 05 36 09 44 44
Fax : 05 36 09 44 51
Email :


ARCHITECTE / M.O.E.
RBT Architectes
46bis ZAE DE LA
tel : 06 73 00 83 11 Email : bb.larch@yanoo.fr

BET - OREGON

OREGON
73, bd de Brandebourg
94200 Kryssur-Sainte
Email : oregon@bet-oregon.com
tel : 01 43 62 51 83
fax : 06 25 38 41 76



VUE EN PLAN

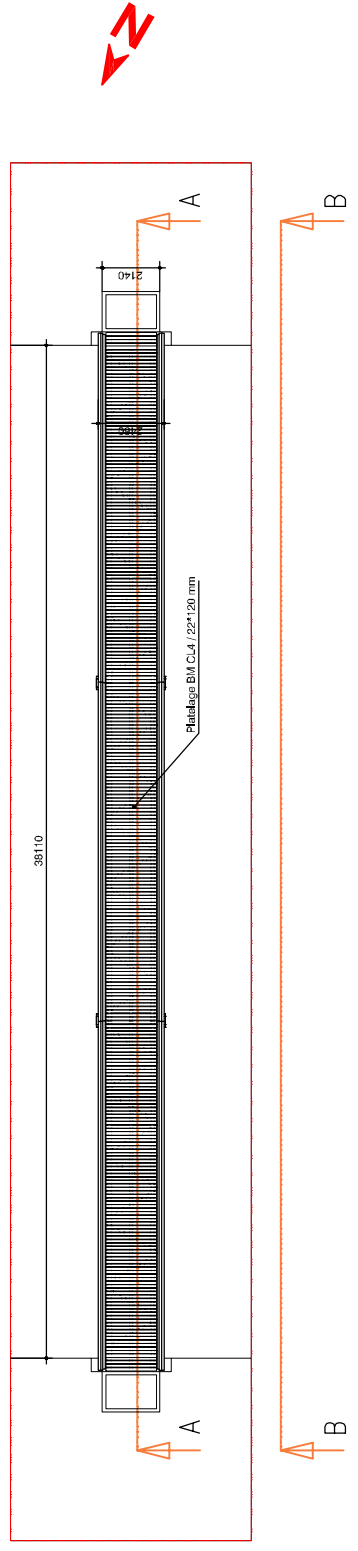

IND	DATE	MODIFICATIONS

NIVEAU DE REFERENCE DU TERRAIN : - NGF

PLAN DE MASSE

Echelle :
AOUT 2018

PC

PC 2