





# VUE EN PLAN

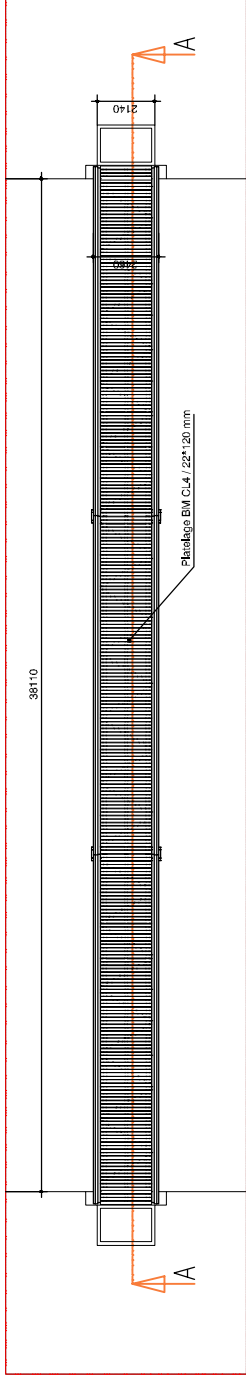


# VUE EN PLAN - STRUCTURE

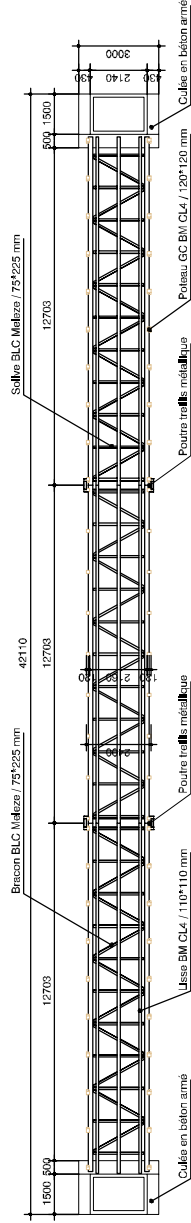

# COUPE A-A

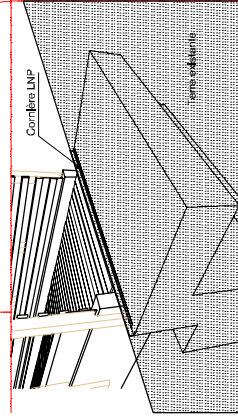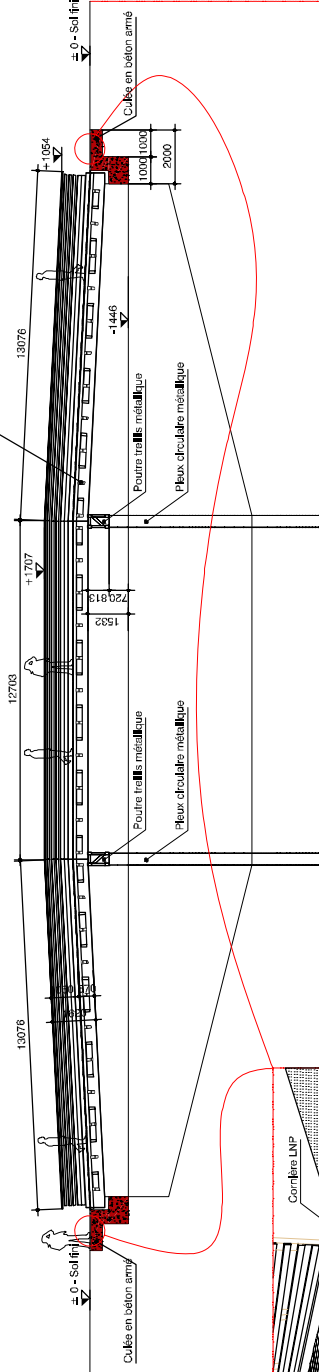

# ELEVATION B-B

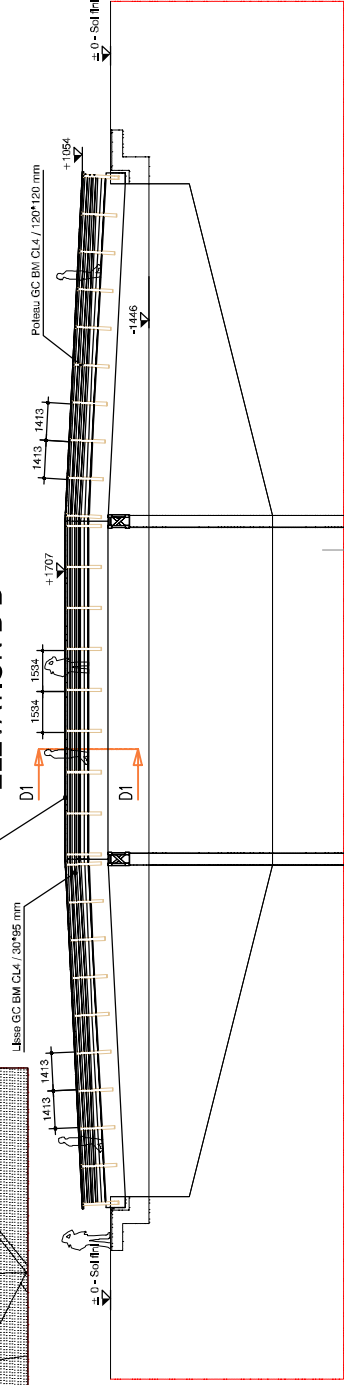

RECONSTRUCTION D'UNE PASSERELLE  
PIETONNE DITE PASSERELLE GOMBAUT A  
MIMIZAN

PASSERELLE GOMBAUT

**MAITRE D'OUVRAGE**  
COMMUNE DE MIMIZAN • HOTEL DE VILLE  
2 AVENUE DE LA GARE  
40200 MIMIZAN  
Tel : 05 39 59 44 44  
Fax : 05 39 09 44 51  
Email :

**ARCHITECTE / M.O.E.**  
RBT Architectures  
4bis ZAE DE LA FORGE  
tel : 06 73 00 83 11  
Email : bb.larchi@yanoo.fr

**BET - OREGON**  
OREGON  
73, bd de Brandebourg  
94200 Kryssour-Safite  
Email : omia@bet-oregon.com  
tel : 01 43 82 51 83  
fax : 06 25 38 41 76

IND	DATE	MODIFICATIONS

NIVEAU DE REFERENCE DU TERRAIN : - NGF

**COUPE DU TERRAIN  
ET DE LA CONSTRUCTION**

Echelle : 1/200 e  
AOUT 2018

PC

PC3