


COUPE DE PRINCIPE DEFINITIVE MURS ET TOITURES

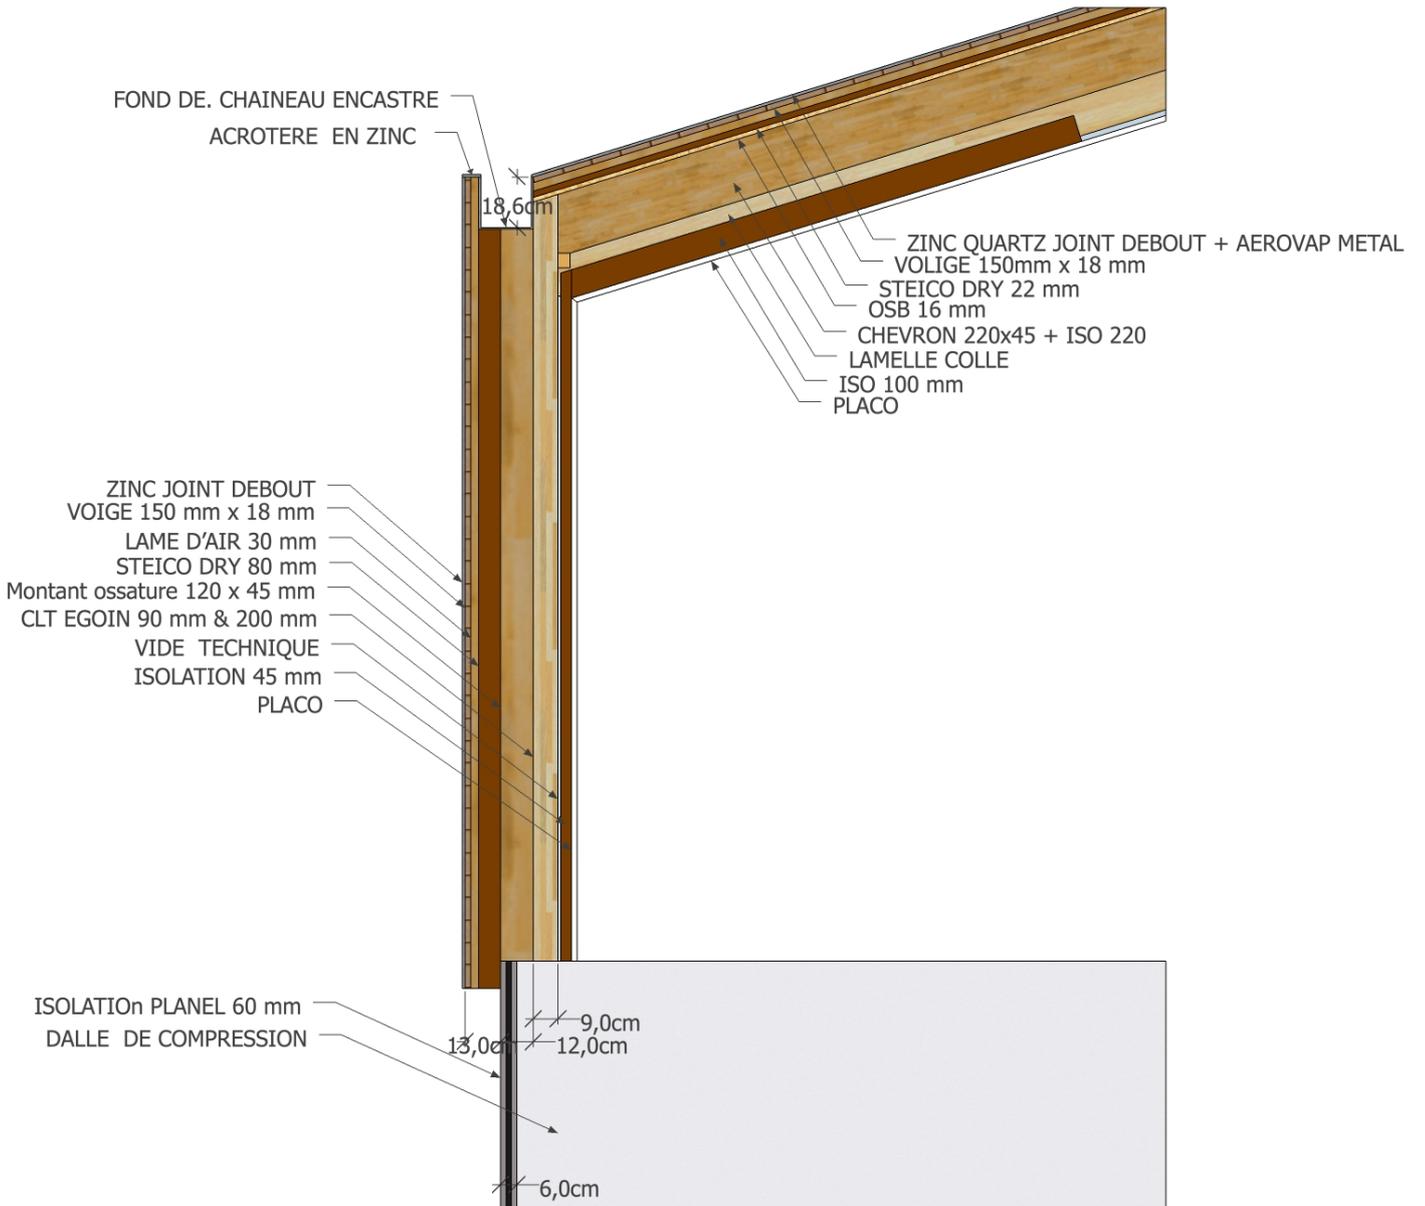

AVANT PROJET

