


Coupe sur l'accueil vue façade

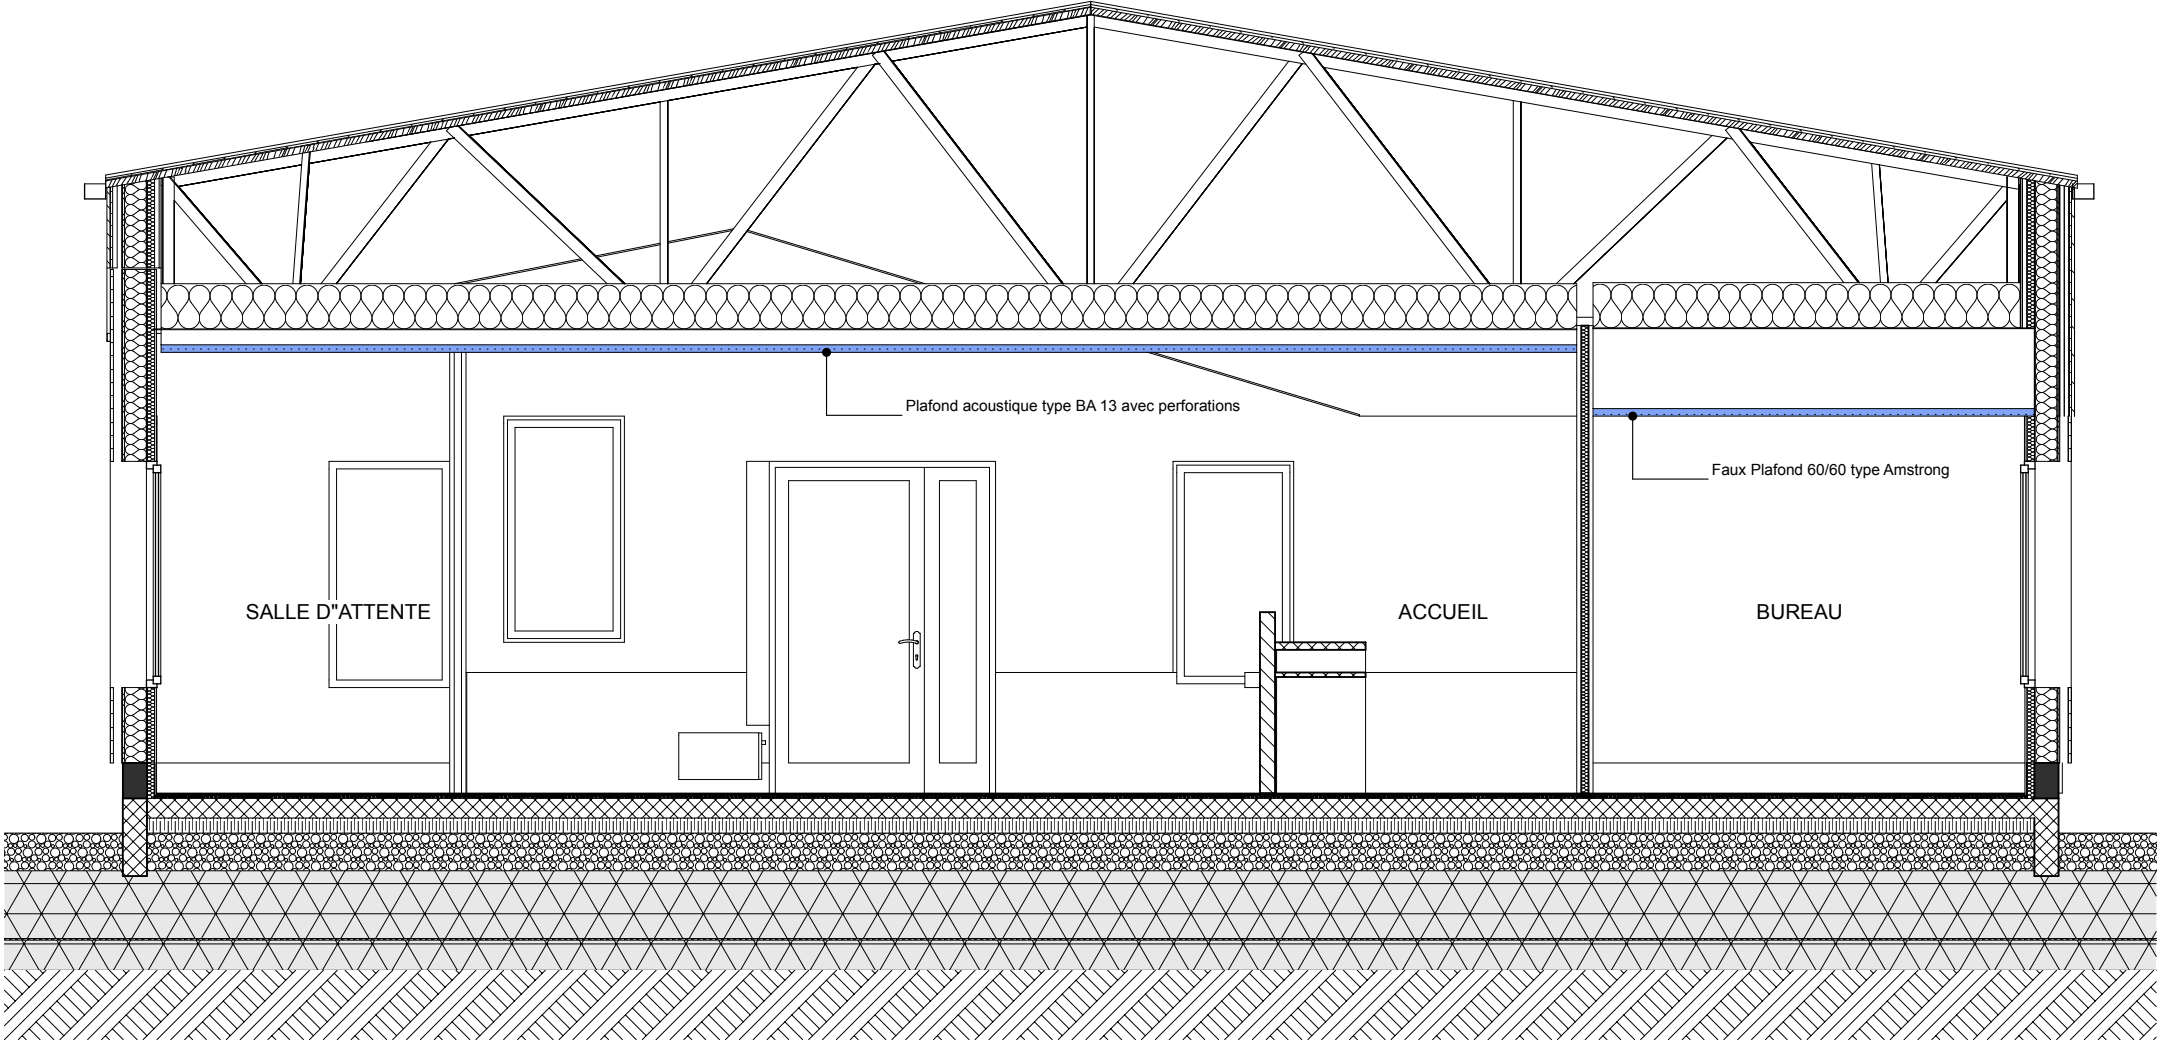

Plafond acoustique type BA 13 avec perforations

Faux Plafond 60/60 type Armstrong

SALLE D'ATTENTE

ACCUEIL

BUREAU