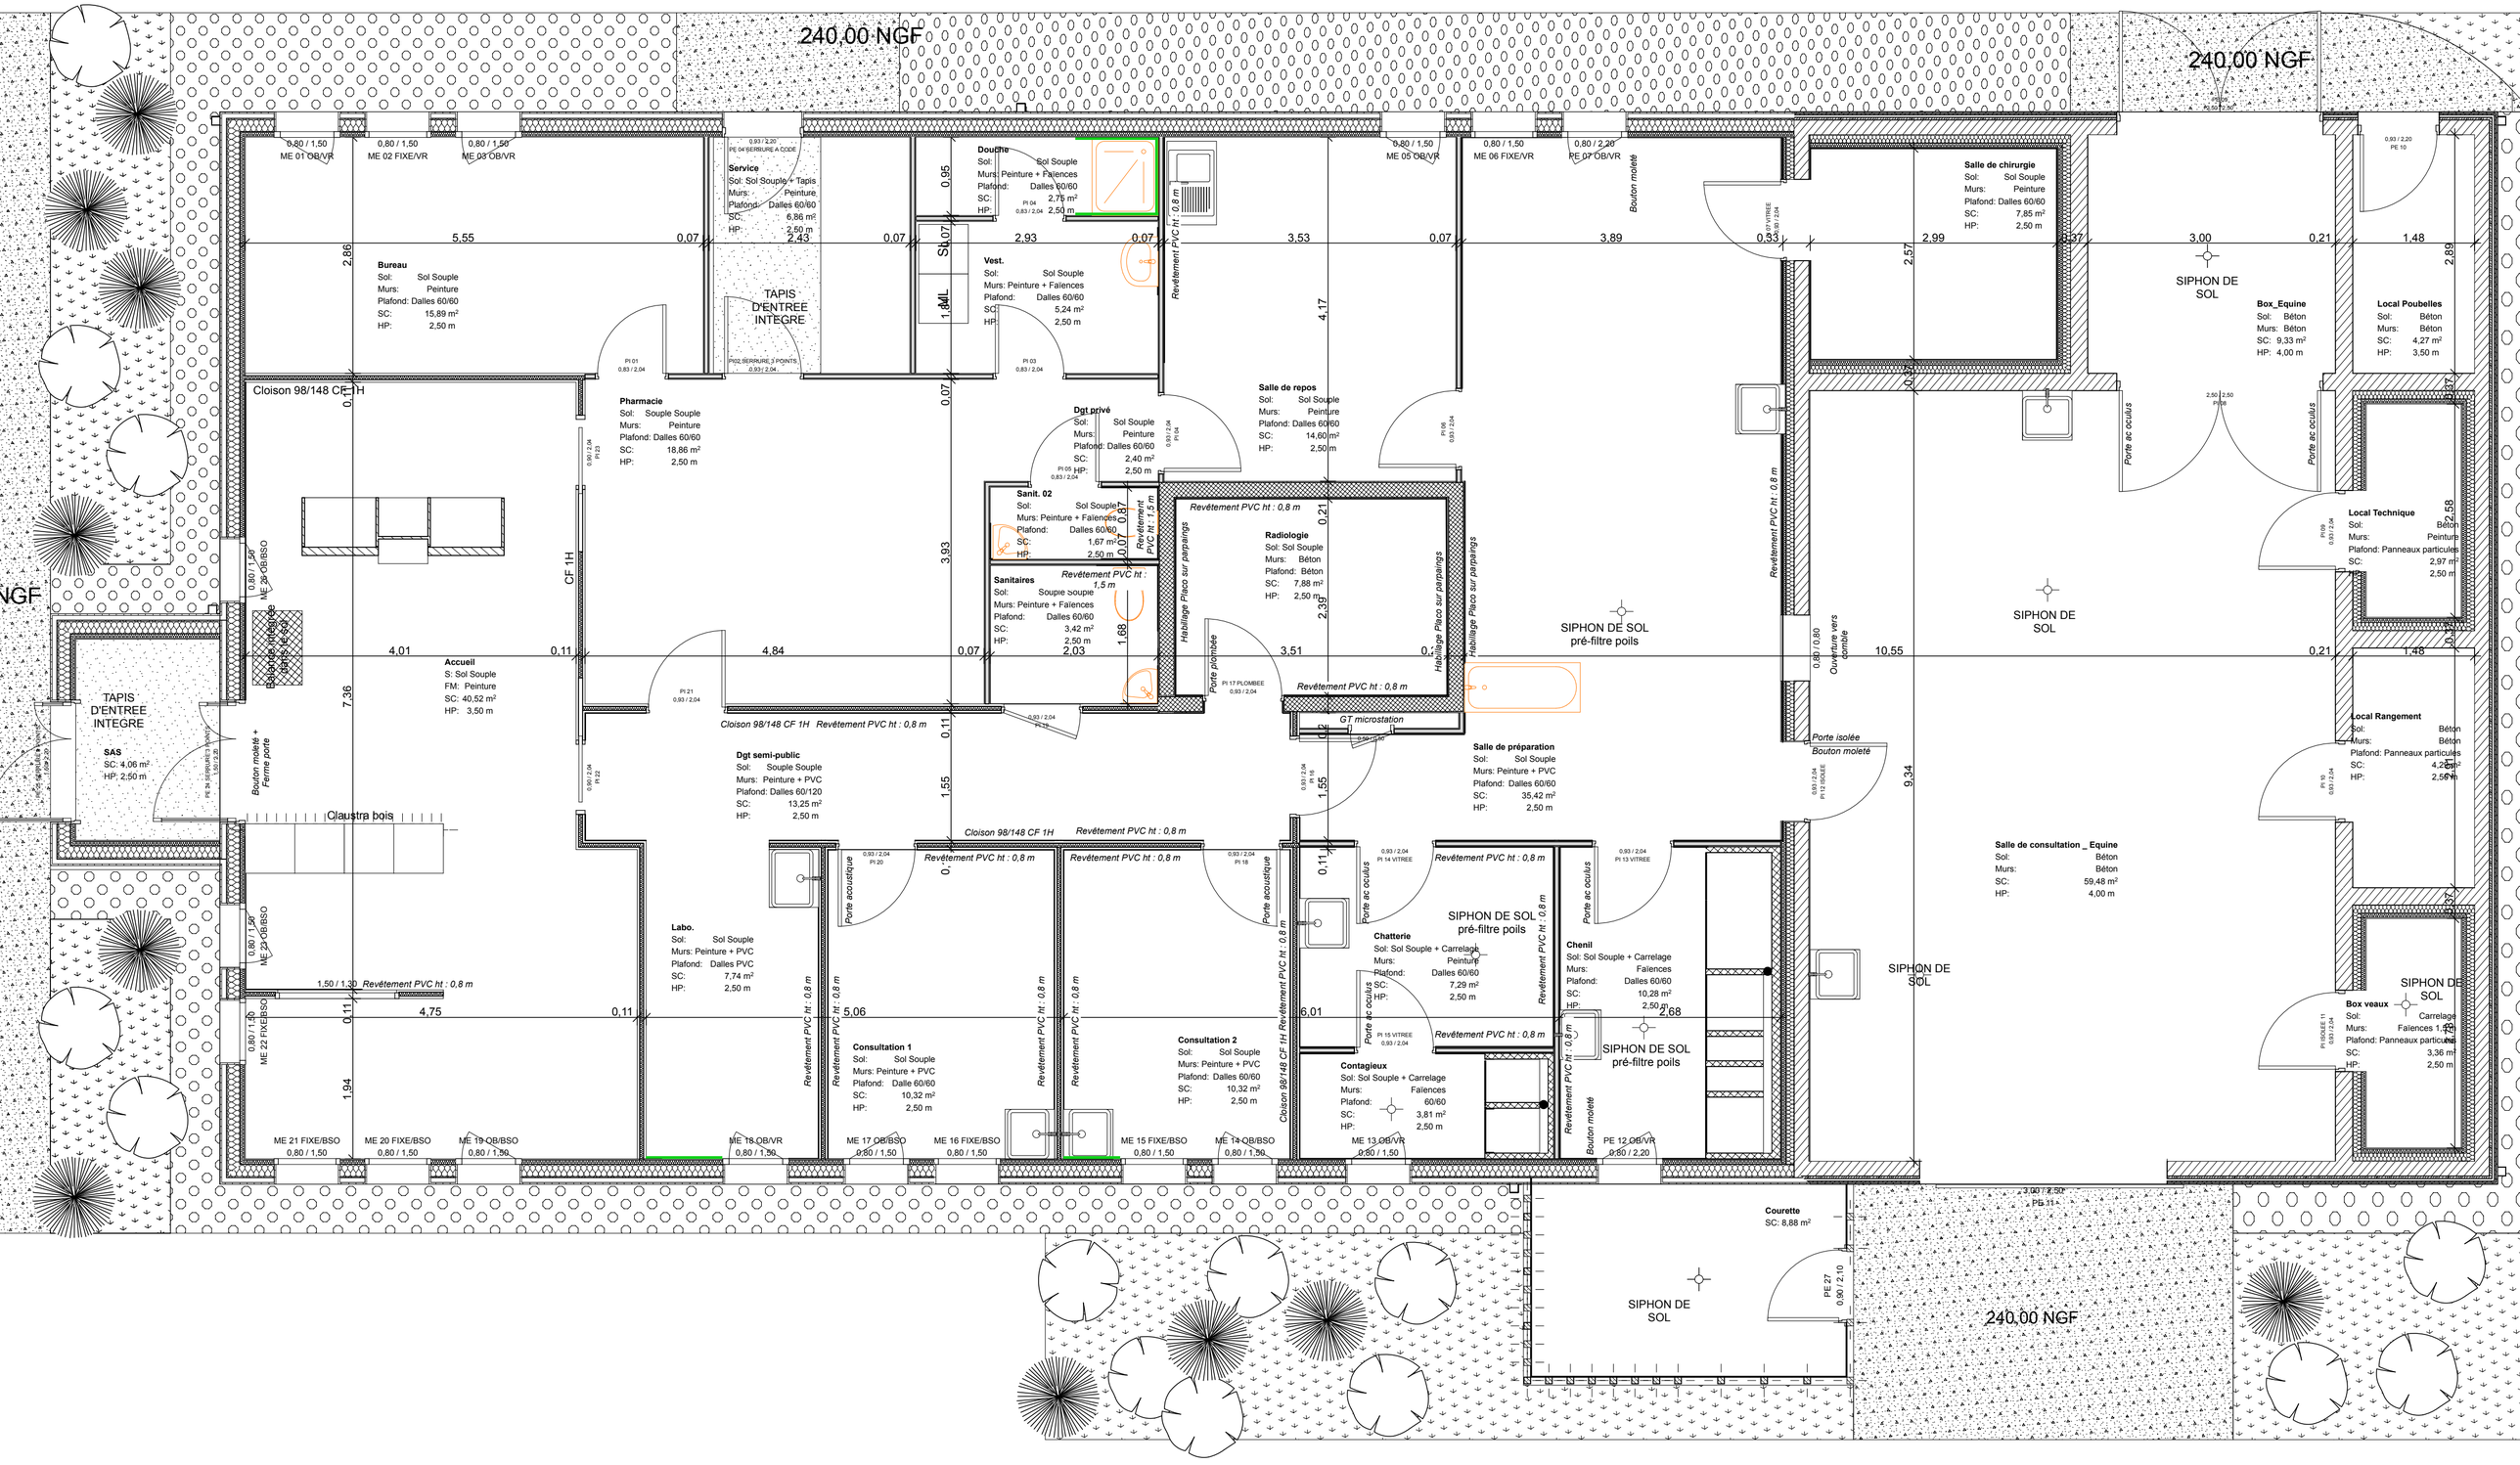
240,00 NGF
240,00 NGF
240,00 NGF
Bureau
Sol: Sol Souple
Murs: Peinture
Plafond: Dalles 60/60
SC: 15,89 m²
HP: 2,50 m
Service
Sol: Sol Souple + Tapis
Murs: Peinture
Plafond: Dalles 60/60
SC: 6,86 m²
HP: 2,50 m
Douche
Sol: Sol Souple
Murs: Peinture + Faïences
Plafond: Dalles 60/60
SC: 2,75 m²
HP: 2,50 m
Vest.
Sol: Sol Souple
Murs: Peinture + Faïences
Plafond: Dalles 60/60
SC: 5,24 m²
HP: 2,50 m
Salle de repos
Sol: Sol Souple
Murs: Peinture
Plafond: Dalles 60/60
SC: 14,60 m²
HP: 2,50 m
Salle de chirurgie
Sol: Sol Souple
Murs: Peinture
Plafond: Dalles 60/60
SC: 7,85 m²
HP: 2,50 m
Box_Equine
Sol: Béton
Murs: Béton
SC: 9,33 m²
HP: 4,00 m
Local Poubelles
Sol: Béton
Murs: Béton
SC: 4,27 m²
HP: 3,50 m
Local Technique
Sol: Béton
Murs: Peinture
Plafond: Panneaux particules
SC: 2,97 m²
HP: 2,50 m
Local Rangement
Sol: Béton
Murs: Béton
Plafond: Panneaux particules
SC: 4,22 m²
HP: 2,50 m
Pharmacie
Sol: Souple Souple
Murs: Peinture
Plafond: Dalles 60/60
SC: 18,66 m²
HP: 2,50 m
Dgt privé
Sol: Sol Souple
Murs: Peinture
Plafond: Dalles 60/60
SC: 2,40 m²
HP: 2,50 m
Sanit. 02
Sol: Sol Souple
Murs: Peinture + Faïences
Plafond: Dalles 60/60
SC: 1,67 m²
HP: 2,50 m
Sanitaires
Sol: Soupie soupie
Murs: Peinture + Faïences
Plafond: Dalles 60/60
SC: 3,42 m²
HP: 2,50 m
Radiologie
Sol: Sol Souple
Murs: Béton
Plafond: Béton
SC: 7,88 m²
HP: 2,50 m
Salle de préparation
Sol: Sol Souple
Murs: Peinture + PVC
Plafond: Dalles 60/60
SC: 35,42 m²
HP: 2,50 m
Accueil
S: Sol Souple
FM: Peinture
SC: 40,52 m²
HP: 3,50 m
SAS
SC: 4,06 m²
HP: 2,50 m
Dgt semi-public
Sol: Souple Souple
Murs: Peinture + PVC
Plafond: Dalles 60/120
SC: 13,25 m²
HP: 2,50 m
Labo.
Sol: Sol Souple
Murs: Peinture + PVC
Plafond: Dalles PVC
SC: 7,74 m²
HP: 2,50 m
Consultation 1
Sol: Sol Souple
Murs: Peinture + PVC
Plafond: Dalle 60/60
SC: 10,32 m²
HP: 2,50 m
Consultation 2
Sol: Sol Souple
Murs: Peinture + PVC
Plafond: Dalles 60/60
SC: 10,32 m²
HP: 2,50 m
Chatterie
Sol: Sol Souple + Carrelage
Murs: Peinture
Plafond: Dalles 60/60
SC: 7,29 m²
HP: 2,50 m
Contagieux
Sol: Sol Souple + Carrelage
Murs: Faïences
Plafond: 60/60
SC: 3,81 m²
HP: 2,50 m
Chenil
Sol: Sol Souple + Carrelage
Murs: Faïences
Plafond: Dalles 60/60
SC: 10,28 m²
HP: 2,50 m
Salle de consultation _ Equine
Sol: Béton
Murs: Béton
SC: 59,48 m²
HP: 4,00 m
Box veaux
Sol: Carrelage
Murs: Faïences 1,50
Plafond: Panneaux particules
SC: 3,36 m²
HP: 2,50 m
Courette
SC: 8,88 m²
Cloison 98/148 CF 1H
Revêtement PVC ht : 0,8 m
Revêtement PVC ht : 1,5 m
Habillage Placo sur parpaings
Porte plombée
Porte acoustique
Porte ac oculus
Porte isolée
Bouton moleté
Bouton moleté + Ferme porte
Ouverture vers comble
Claustra bois
Balcon intégré
TAPIS D'ENTREE INTEGRE
SIPHON DE SOL
SIPHON DE SOL pré-filtre poils
GT microstation
ME 01 OB/VR
ME 02 FIXE/VR
ME 03 OB/VR
ME 05 OB/VR
ME 06 FIXE/VR
PE 07 OB/VR
ME 23 OB/BSO
ME 22 FIXE/BSO
ME 21 FIXE/BSO
ME 20 FIXE/BSO
ME 19 OB/BSO
ME 18 OB/VR
ME 17 OB/BSO
ME 16 FIXE/BSO
ME 15 FIXE/BSO
ME 14 OB/BSO
ME 13 OB/VR
PE 12 OB/VR
PE 27