



Elévation

Coupe

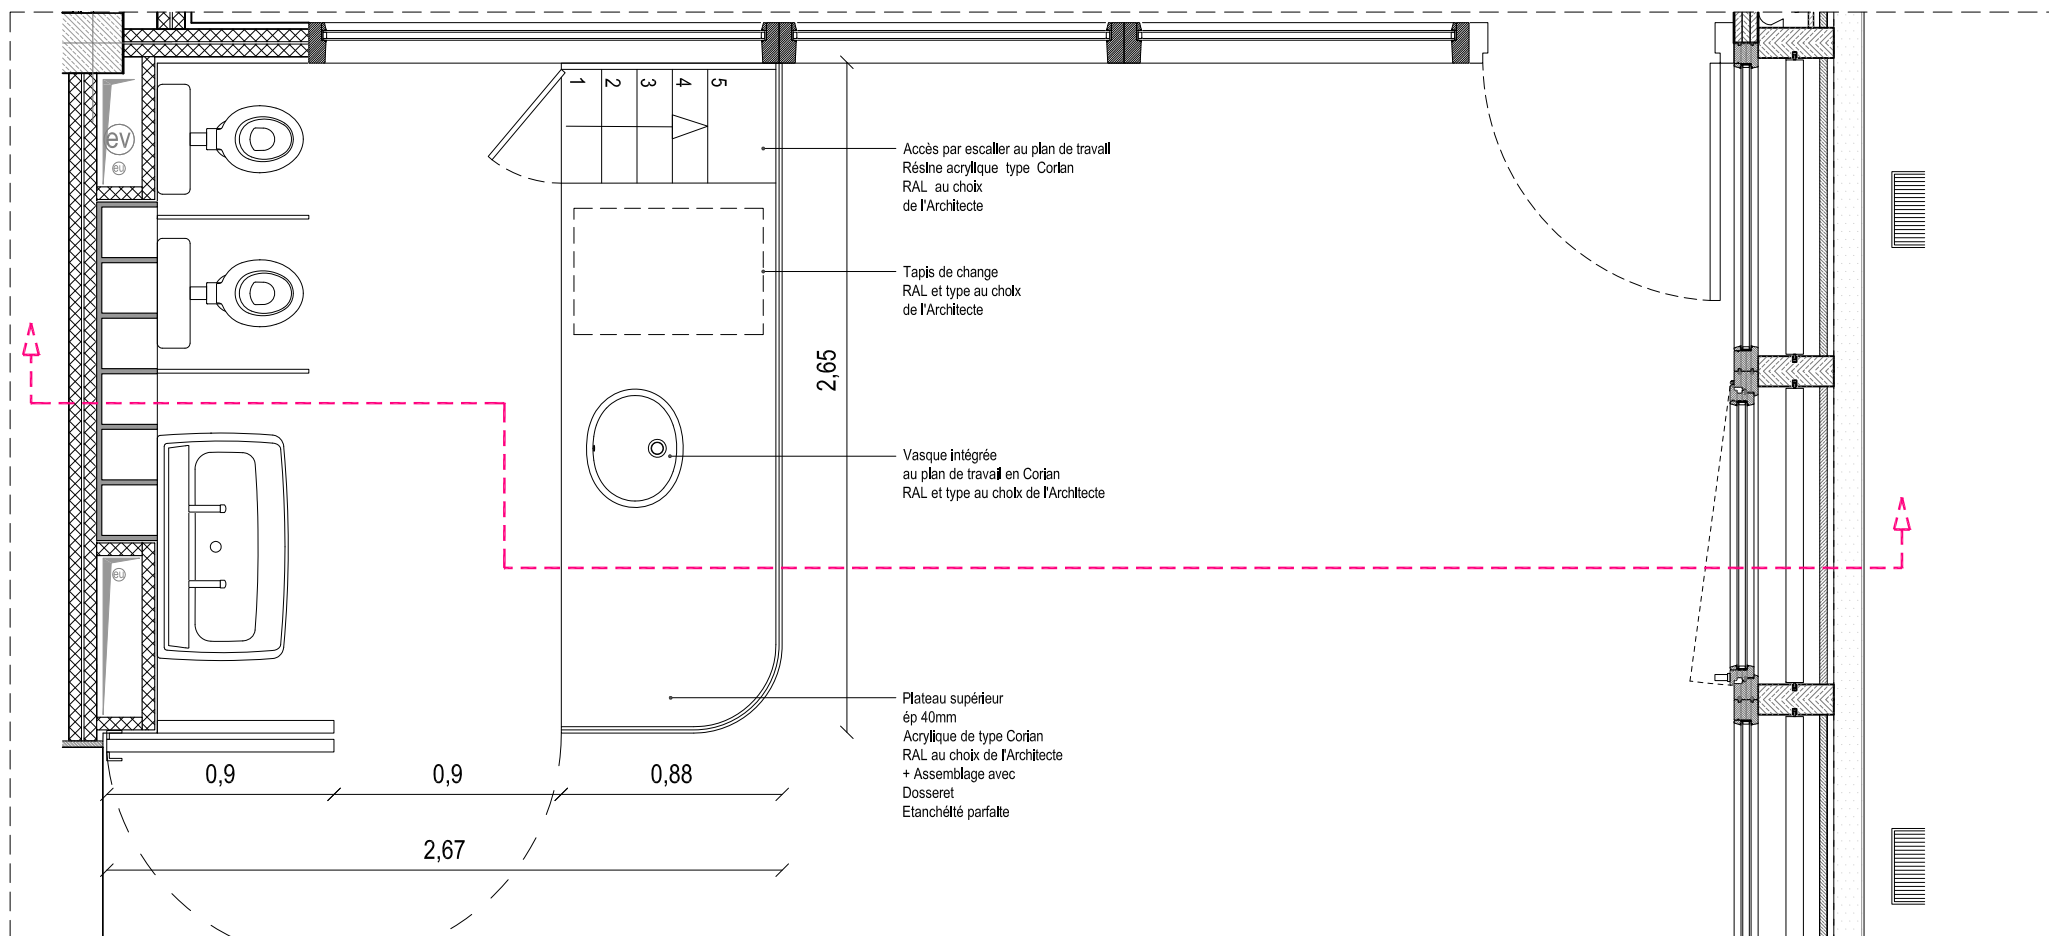

Plan

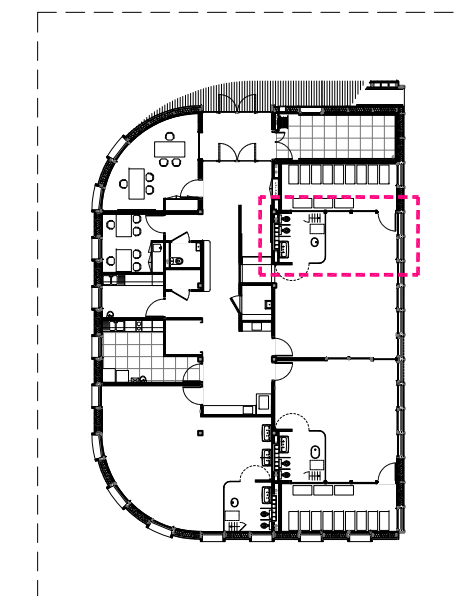

Plan de repérage

PROJET

SAINT LOUIS

CONSTRUCTION D'UNE CRECHE MULTI-ACCUEIL DEMONTABLE AU SEIN DE L'HOPITAL SAINT-LOUIS, 12 RUE DE LA GRANGE AUX BELLES A PARIS 10e

MAITRISE D'OUVRAGE

VILLE DE PARIS, DFPE
76 Rue De Reuilly 75012 PARIS
olivier.marty@paris.fr

CONSULTANTS

QUALICONSULT / contrôleur technique
24 rue des Petites Ecuries 75010 PARIS
farouk.ahfr@qualiconsult.fr

CONPAS COORDINATION / csps
2 Rue du Nouveau Bercy, 94220 Charenton-le-Pont
serge.bonnot@conpascoord.com

MAITRISE D'OEUVRE

JANEZ NGUYEN ARCHITECTES / architectes
5 rue de Charonne 75011 PARIS
saint.louis@janez-nguyen.com

LINIA Architecture & Urbanisme / architectes
5 rue de Charonne 75011 PARIS
b.chojak@linia-au.com

FAA François Auger Architecte / arch.patrimoine
21, rue du Moutier 93300 AUBERVILLIERS
francois.auger.abc@gmail.com

OREGON BE / structures-facades
73 Boulevard de Brandebourg 94200 IVRY S/SEINE
brunet@be-oregon.com

POUGET CONSULTANTS / fluides-réseaux-therm.
81 rue Marcadet 75018 PARIS
rodrigue.leclech@pouget-consultants.fr

PRIMA INGENIERIE / économiste - opc
16 rue Gabriel Voisin 51100 REIMS
loic.lefeez@prima-ing.fr

ATEVE INGENIERIE / vrd
3 rue des Montboeufs 75020 PARIS
mohamed.amdjar@ateve.fr

NOTA

LES COTES SONT DONNEES A TITRE INDICATIF
L'ENTREPRISE EN CHARGE DE L'EXECUTION DES TRAVAUX SE DOIT DE VERIFIER L'EXACTITUDE DES DIMENSIONS

DOCUMENT

DET-INT-RDC-ESPACE ENFANT
EVE 02-POSTE DE CHANGE

INDICE	B	DATE	SEPT. 2018
ECHELLE	1-30	REF	-
AUTEUR	PHASE	TYPE	N°
ARC	DCE	DET	EVE 02