


Façade Nord

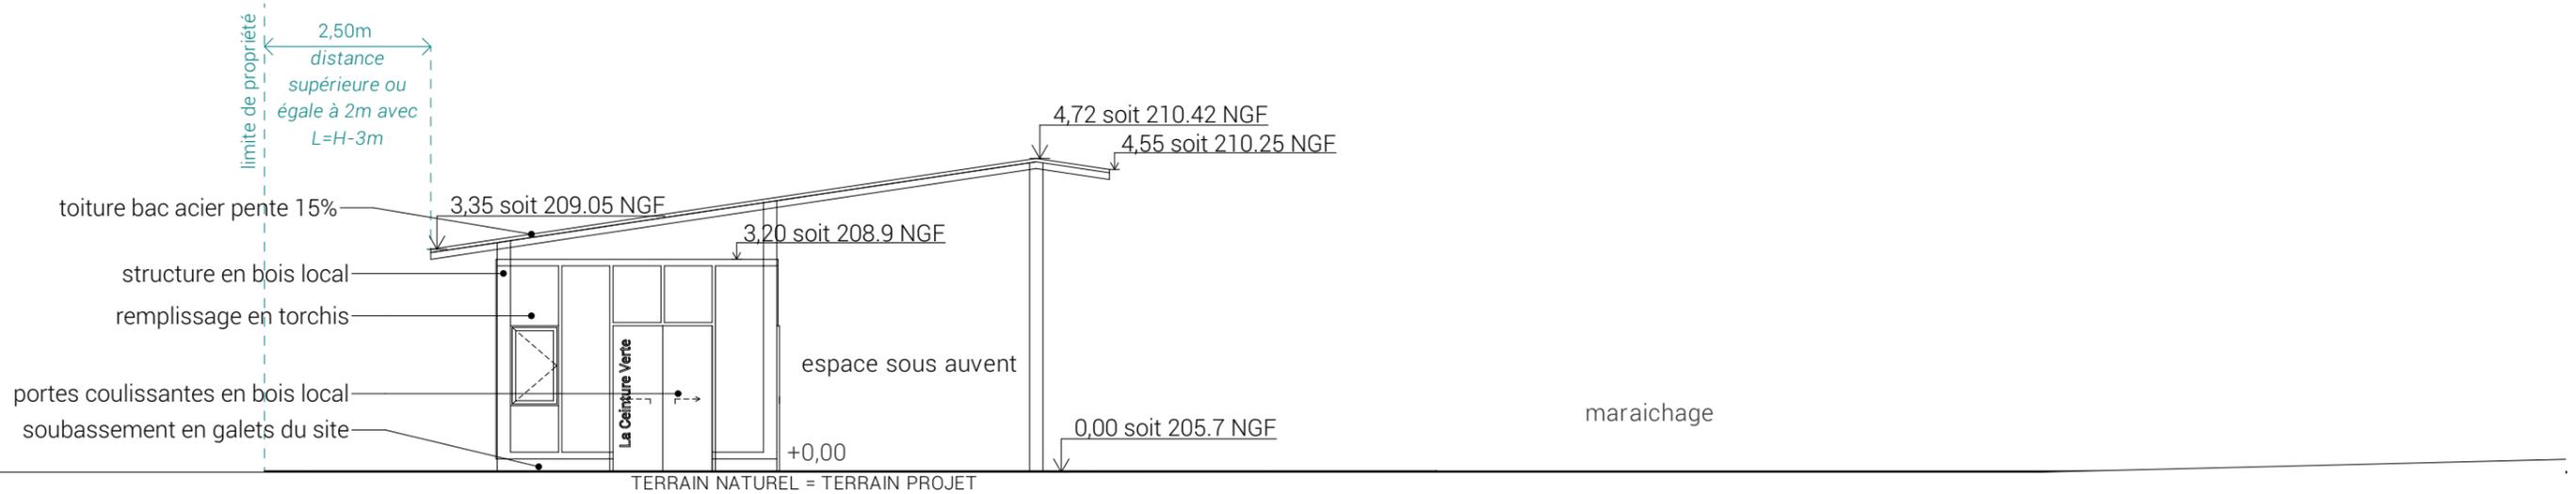

Façade Est

DCE 04/08/2020	BATIMENT AGRICOLE Route de Lourdes 64510 MEILLON	SCIC LA CEINTURE VERTE  La Ceinture Verte	COUPE ET FAÇADES	06 Ech: 1:100	AGENCE ARCHITECTURE SANTÉ
-------------------	--	--	------------------	------------------	---------------------------------