


Plat d'acier GC
Galva thermolaqué
45x12mm - Entraixe sur mesure
Habillage bois
(hors lot GC)
40x65 rainuré

Plateforme accessible
Platelage
bois surcyclé
ep 25m

Filet armé
trame 250x250
toron Ø16mm +
Pièce inox de reprise

Poutre BLC
240x140

Poteau BLC
140x140

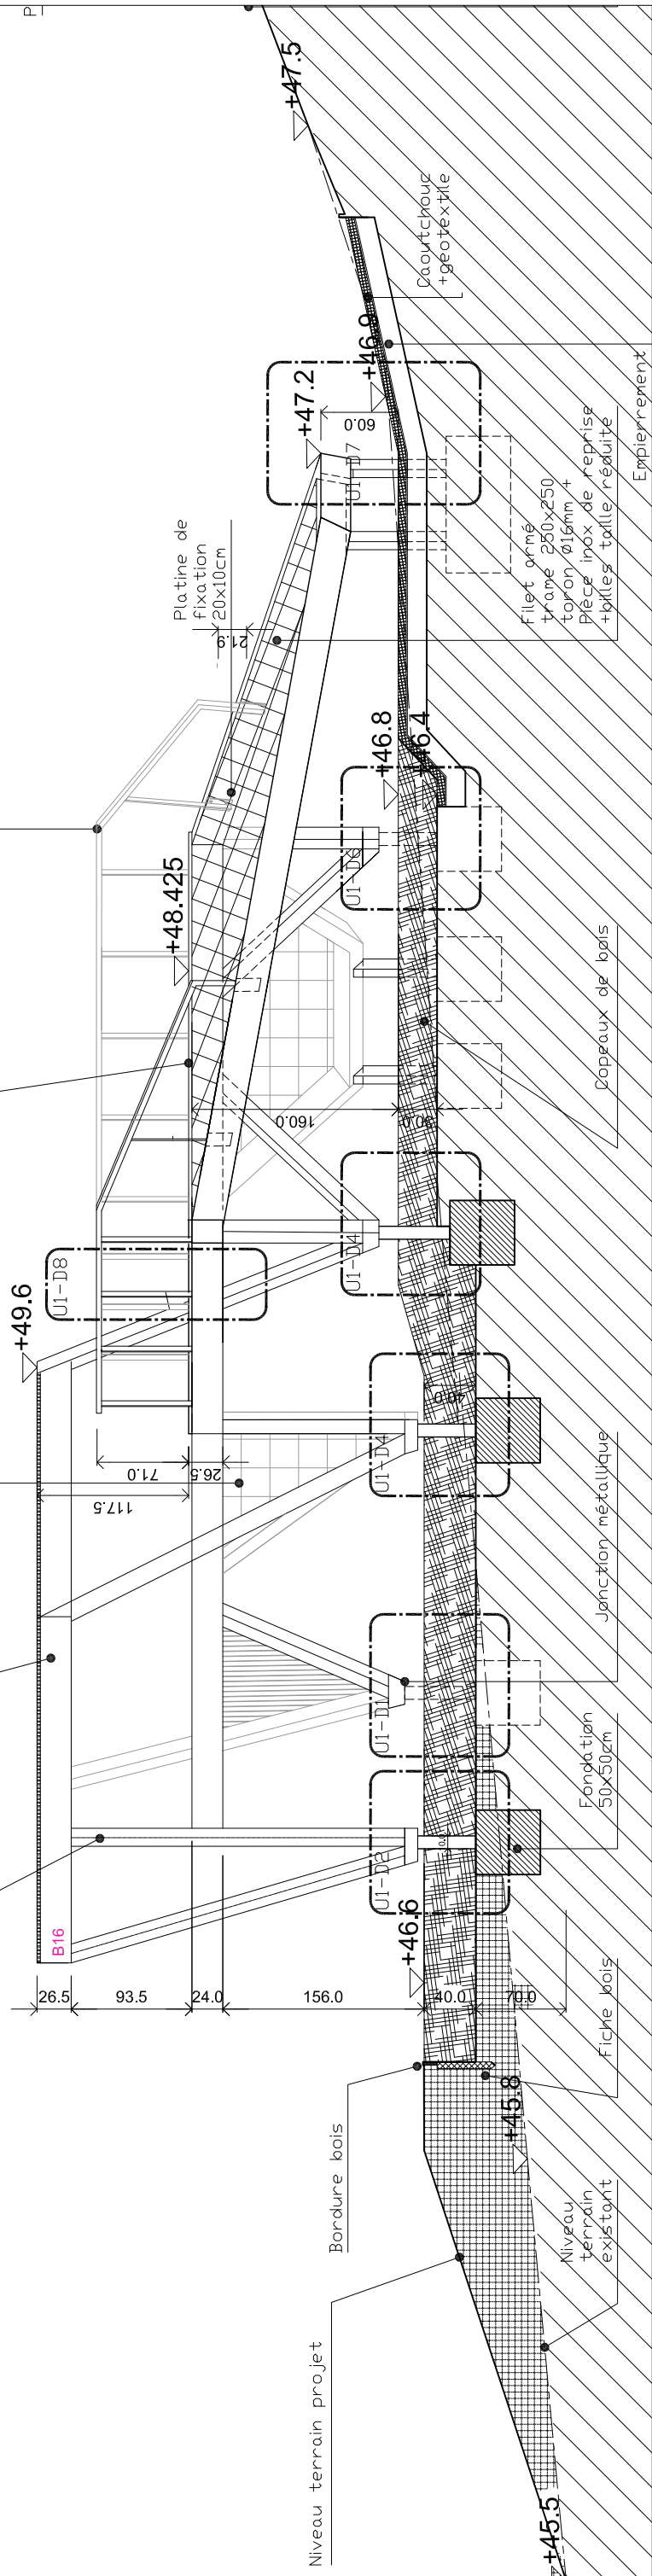

COUPE A SUR UNITE1
Coupe d'ensemble et zoom sur unité 1

maîtrise d'oeuvre et réalisation:	Conception & Fabrication bois surcyclé: 100 DETOURS, surcyclage Adresse: 10, rue du Panama - 79240 La chapelle st Etienne Benjamin Verger Mob: 06 74 67 15 79 - Email: benjamin@100detours.com Jéréemie Koempgen Mob: 06 76 73 36 42 - Email: jeremie@100detours.com	Sous-traitant architecte JKA - Jérémie Koempge Arch. Adresse: 91 rue d'Allonville - 44000 Nantes Tel : 06 76 73 36 42 E-mail : contac@jkaarchitecture.fr	Bureau d'études structure LOIC LIAIGRE Adresse: 4, La Boitière - 49230 Saint-Crespin sur Moine Tel : 06 61 71 68 25 E-mail : loic.liaigre@gmail.com	Maitrise d'ouvrage: Mairie de la Haye-Fouassière 6 rue de la Gare - 44 690 La Haye-Fouassière Pascal Mallard, resp. espaces verts Tel : 02 40 54 80 23 / Mob: 06 08 94 68 89 Email: espaces.verts@la-haye-fouassiere.fr	Assistance à maîtrise d'ouvrage: Le Voyage à Nantes 1-3 Rue Crucy - 44 000 Nantes Muriel Delaite: Tel: 06 32 85 71 38 Email: Muriel.delaite@van.fr Ninon Bardet : 06 23 92 76 67	Bureau de contrôle: APAVE Partie Structure: Patrick Regnier: Tel: 06 71 68 99 47 Email: patrick.regnier@apave.com Partie Jeux Olivier Esculier: Tel: 06 16 44 42 65 olivier.esculier@apave.com	phase: PRO
							date: 14/06/19
							numéro: -
							échelle: 1/50