




Façade Ouest

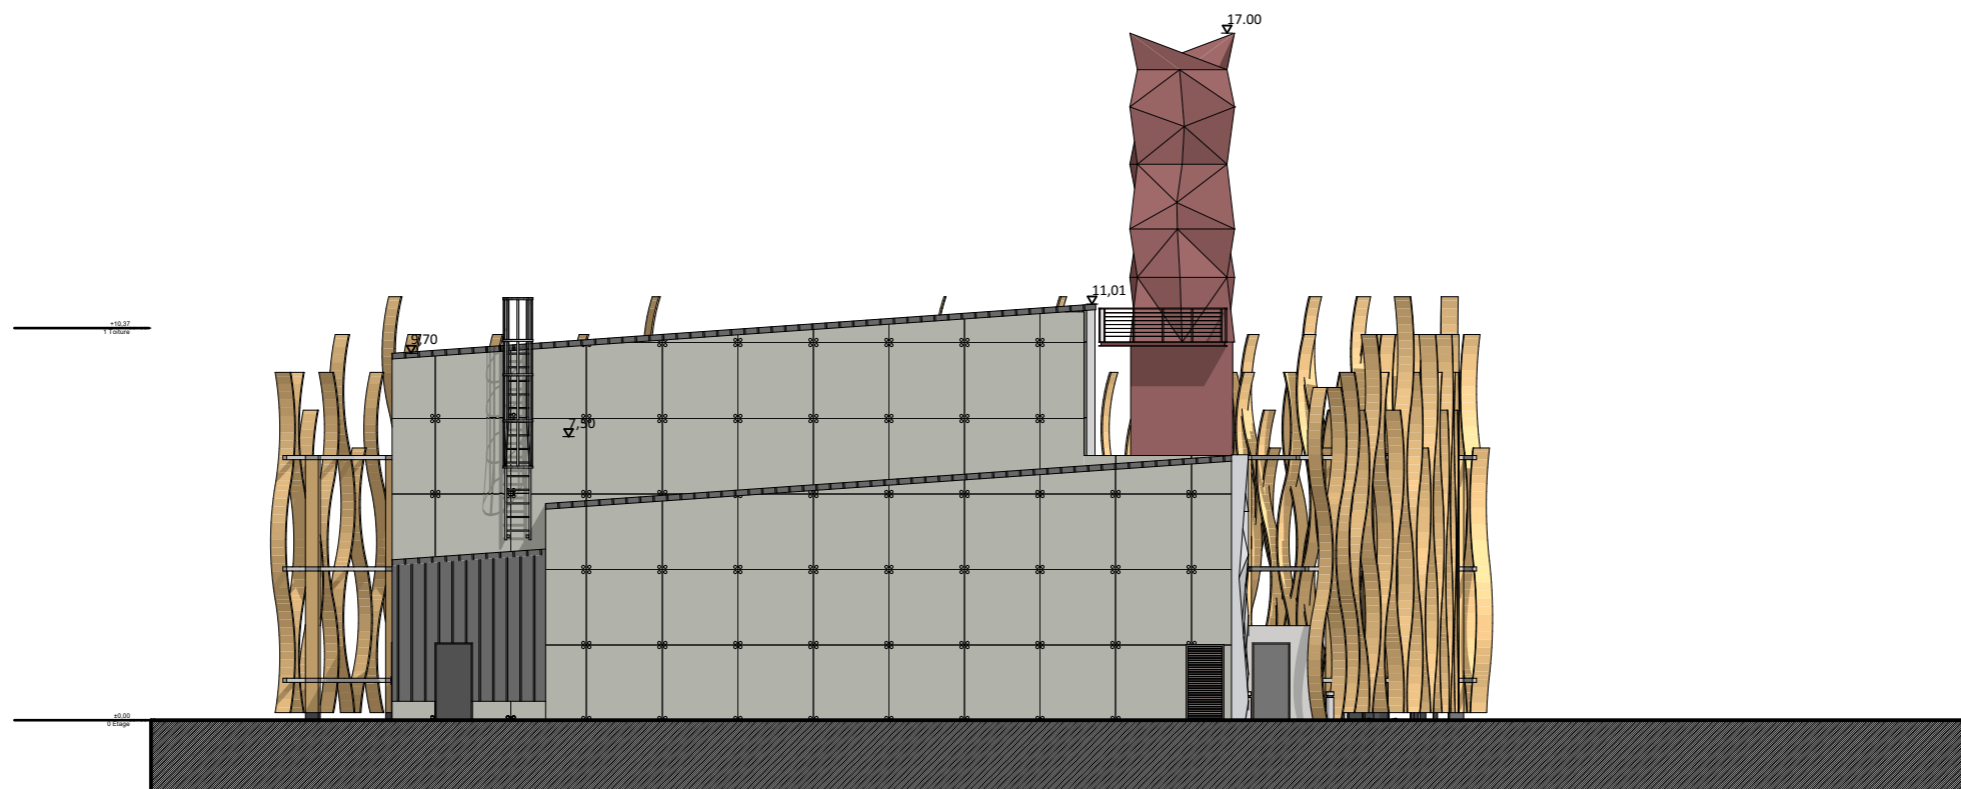

Façade Nord

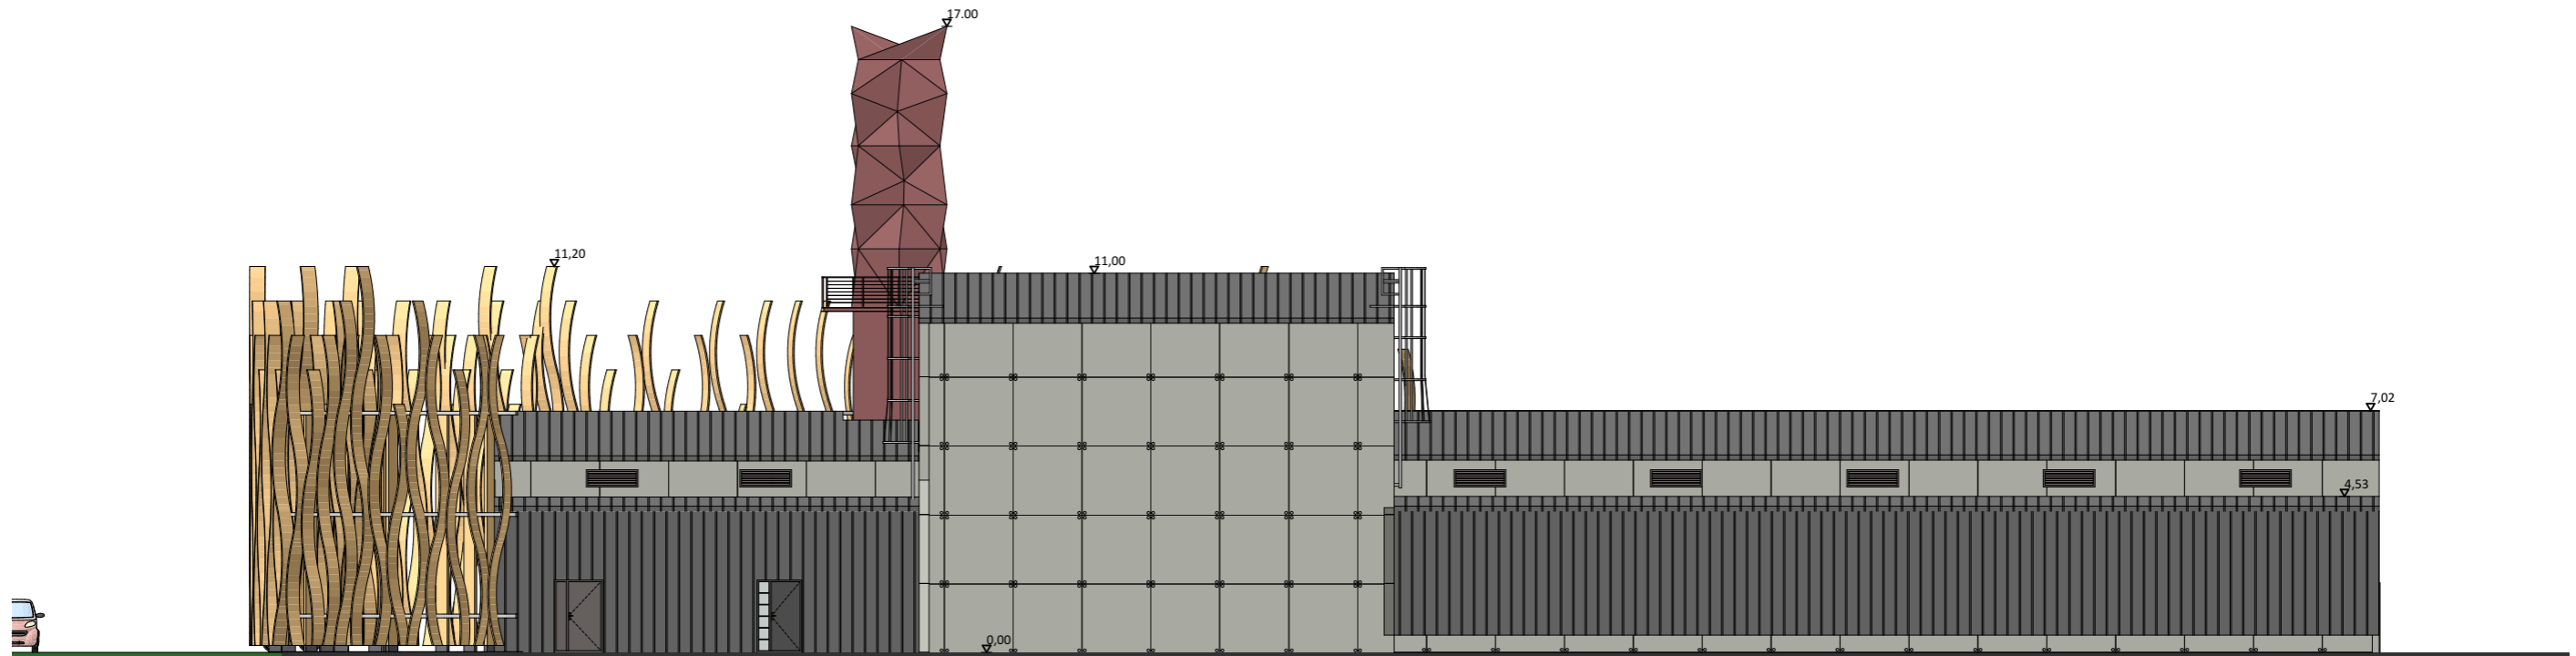

Est Façade Est 1:200

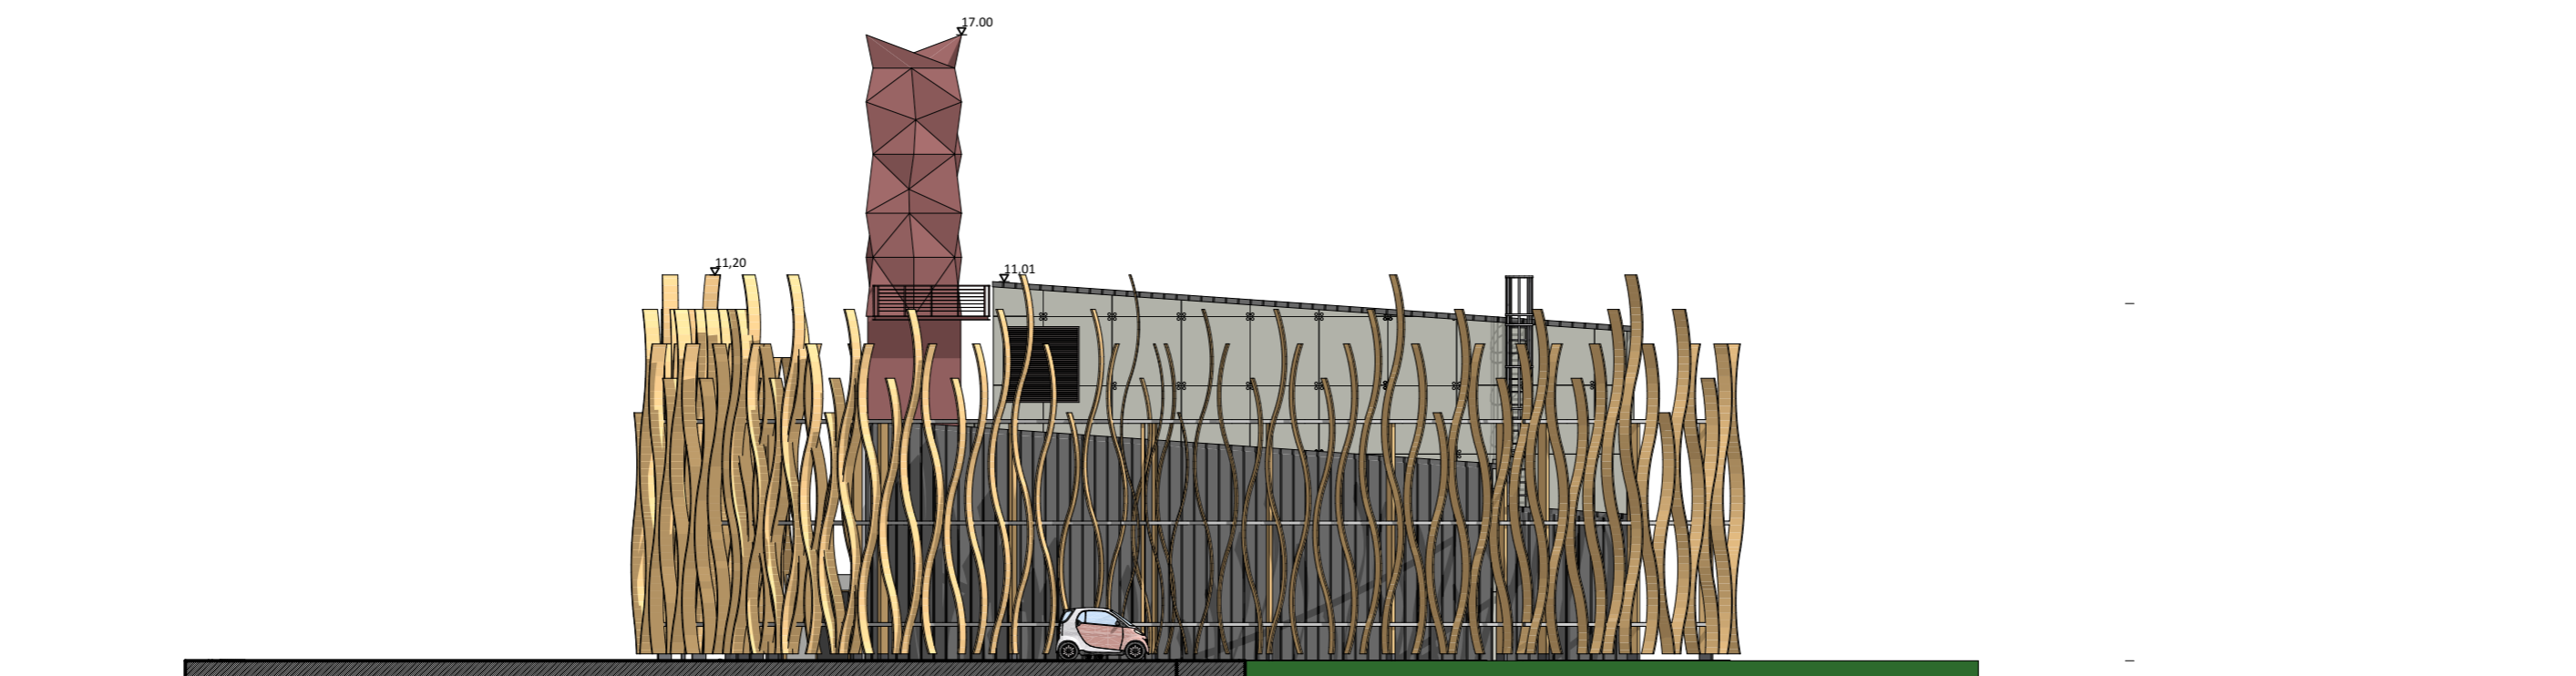

Sud Façade Sud 1:200

PC 5.2

23/07/2014

Façade Sud et Est



1:200

Construction d'une chaufferie biomasse
23000 - Guéret
Cofely Services
18 Rue Thomas Edison - 33612 - Canejan



Cécile Ripp Massendari - Benoît Bourgeois - Architectes
7, Bis Bd Emile Zola 23000 - Guéret
Tél. 05 55 52 85 70 - Fax. (05) 55 52 22 50 -
Courriel: cecile.ripp@orange.fr / tangente.23@orange.fr