



ETAT PROJETE
Façade sur jardin
50e

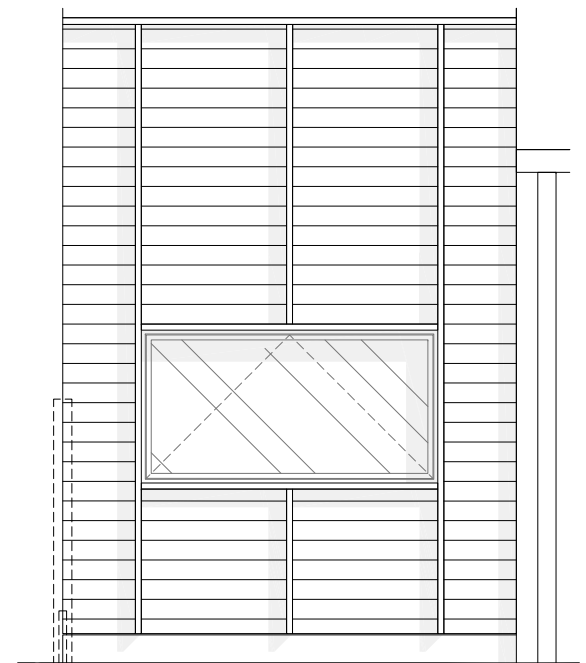

ETAT PROJETE
Façade sur rue
50e

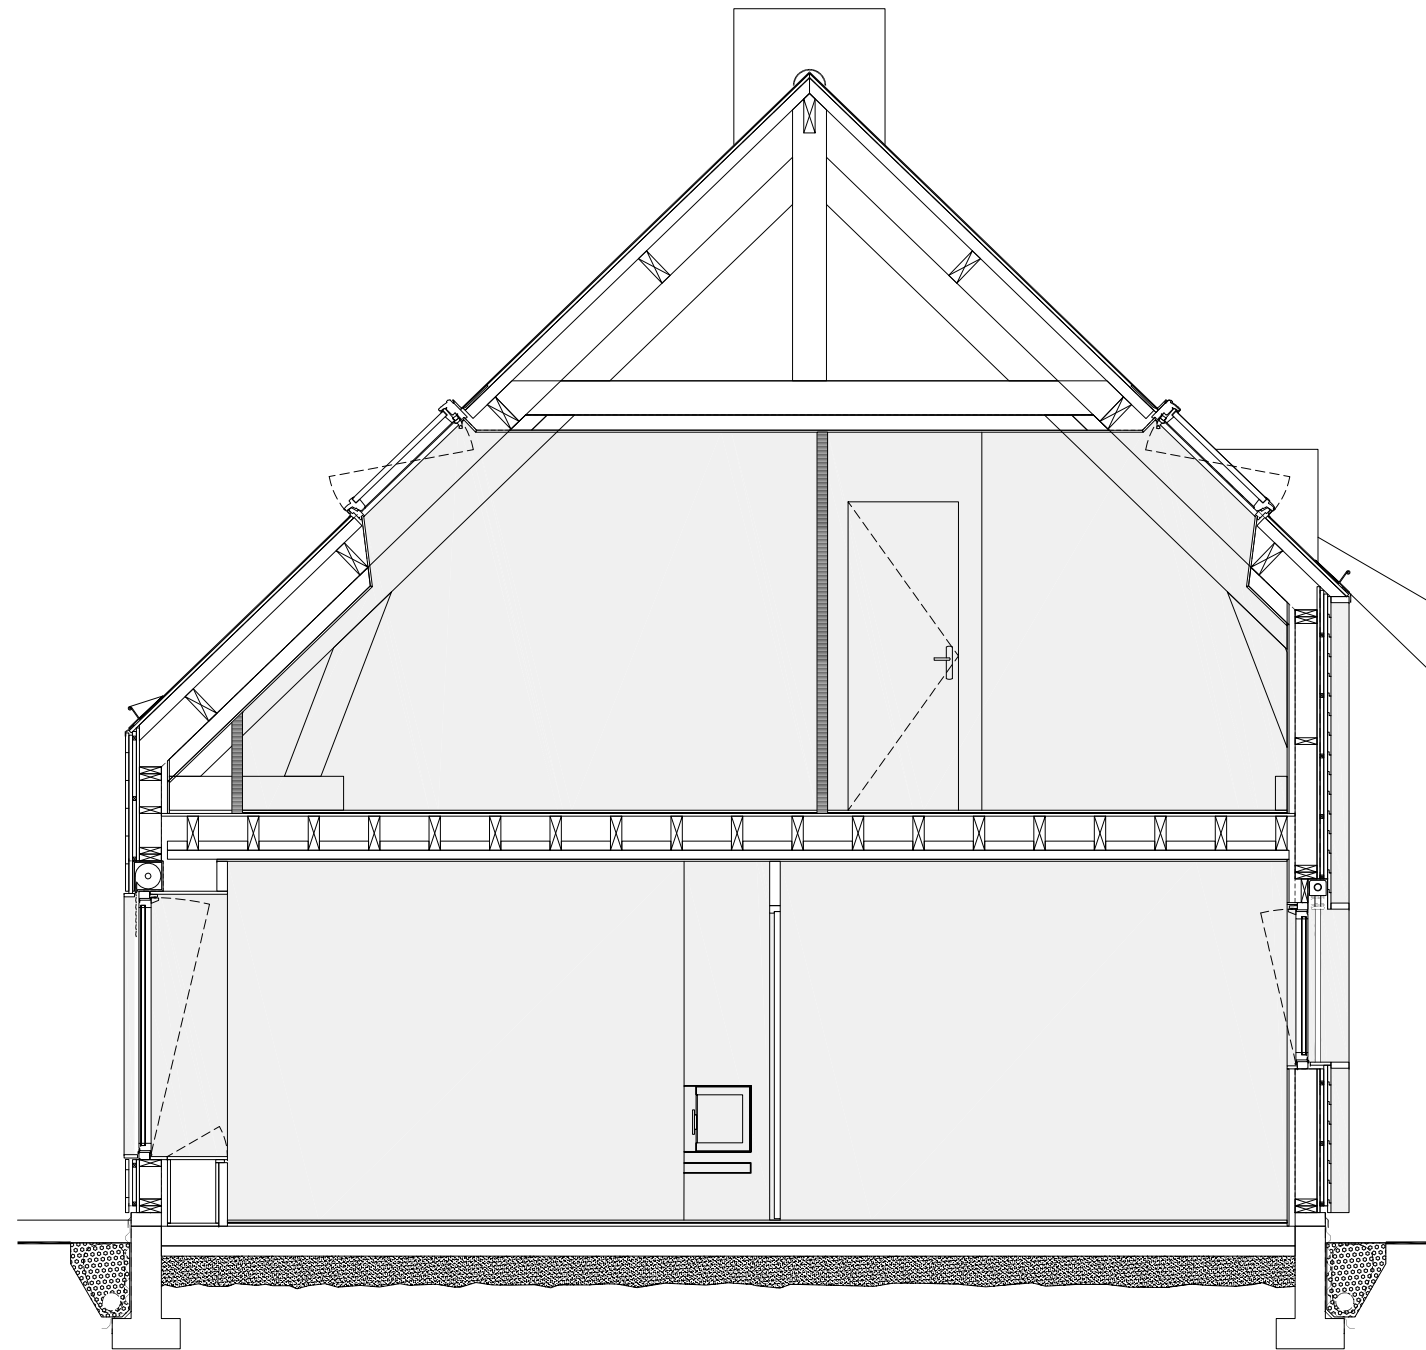