



ELEVATION SUD OUEST

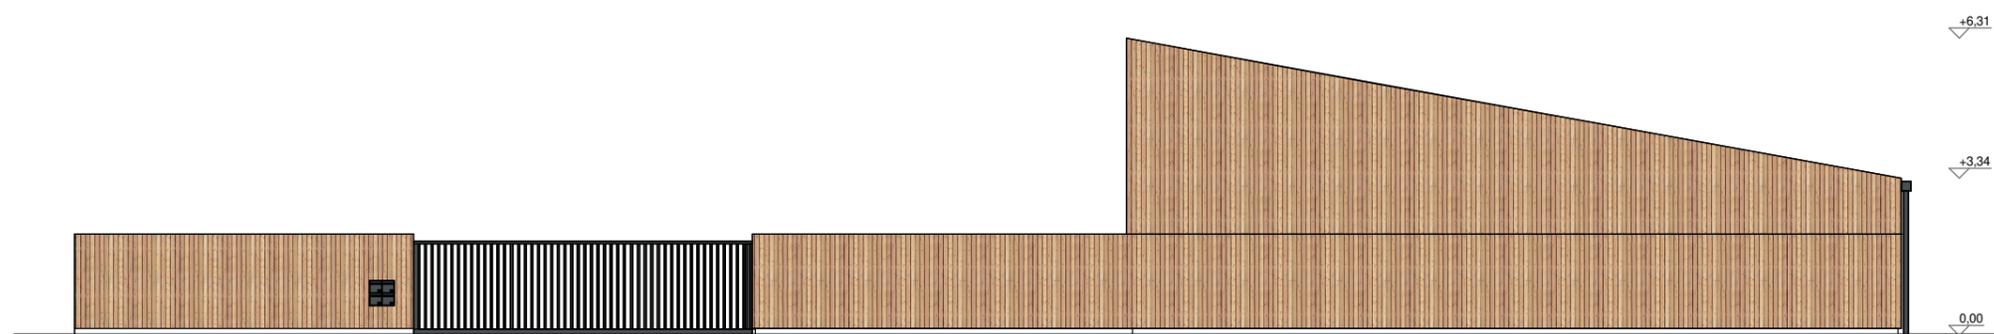

ELEVATION NORD OUEST

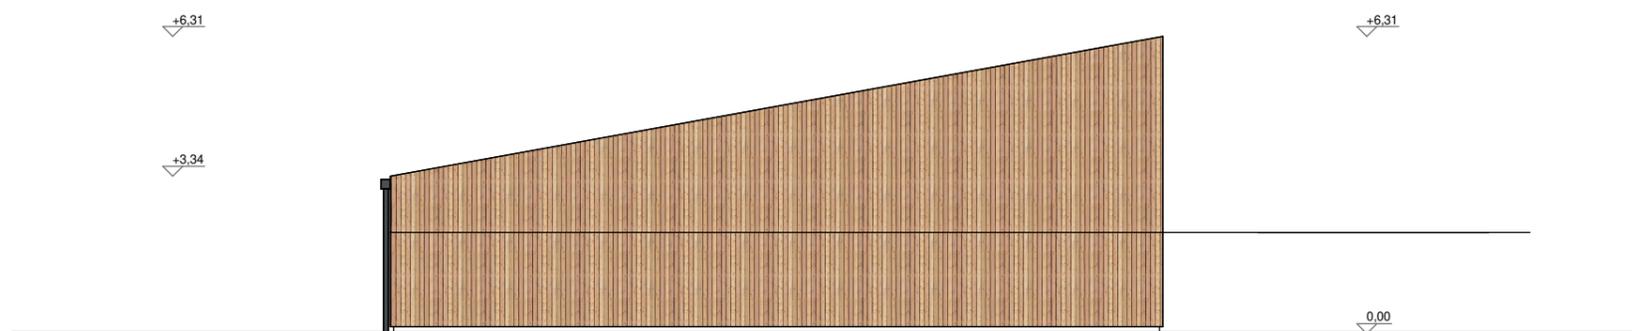

ELEVATION SUD EST



ELEVATION NORD EST

BUREAU DE CONTROLE :

-

COORDINATION SPS :

-

MAITRE D'OUVRAGE :

SAINT BRIEUC ARMOR AGGLOMERATION
5 rue du 71ème R.I.
22000 SAINT-BRIEUC

PROJET :

CONSTRUCTION D'UN
ATELIER RELAIS

LIEU DES TRAVAUX :

Z.A. Espace du lié
22150 PLOEUC-L'HERMITAGE

Echelle 1/150 ème

P03.0