


ACCES Lotissement TINA presqu'île

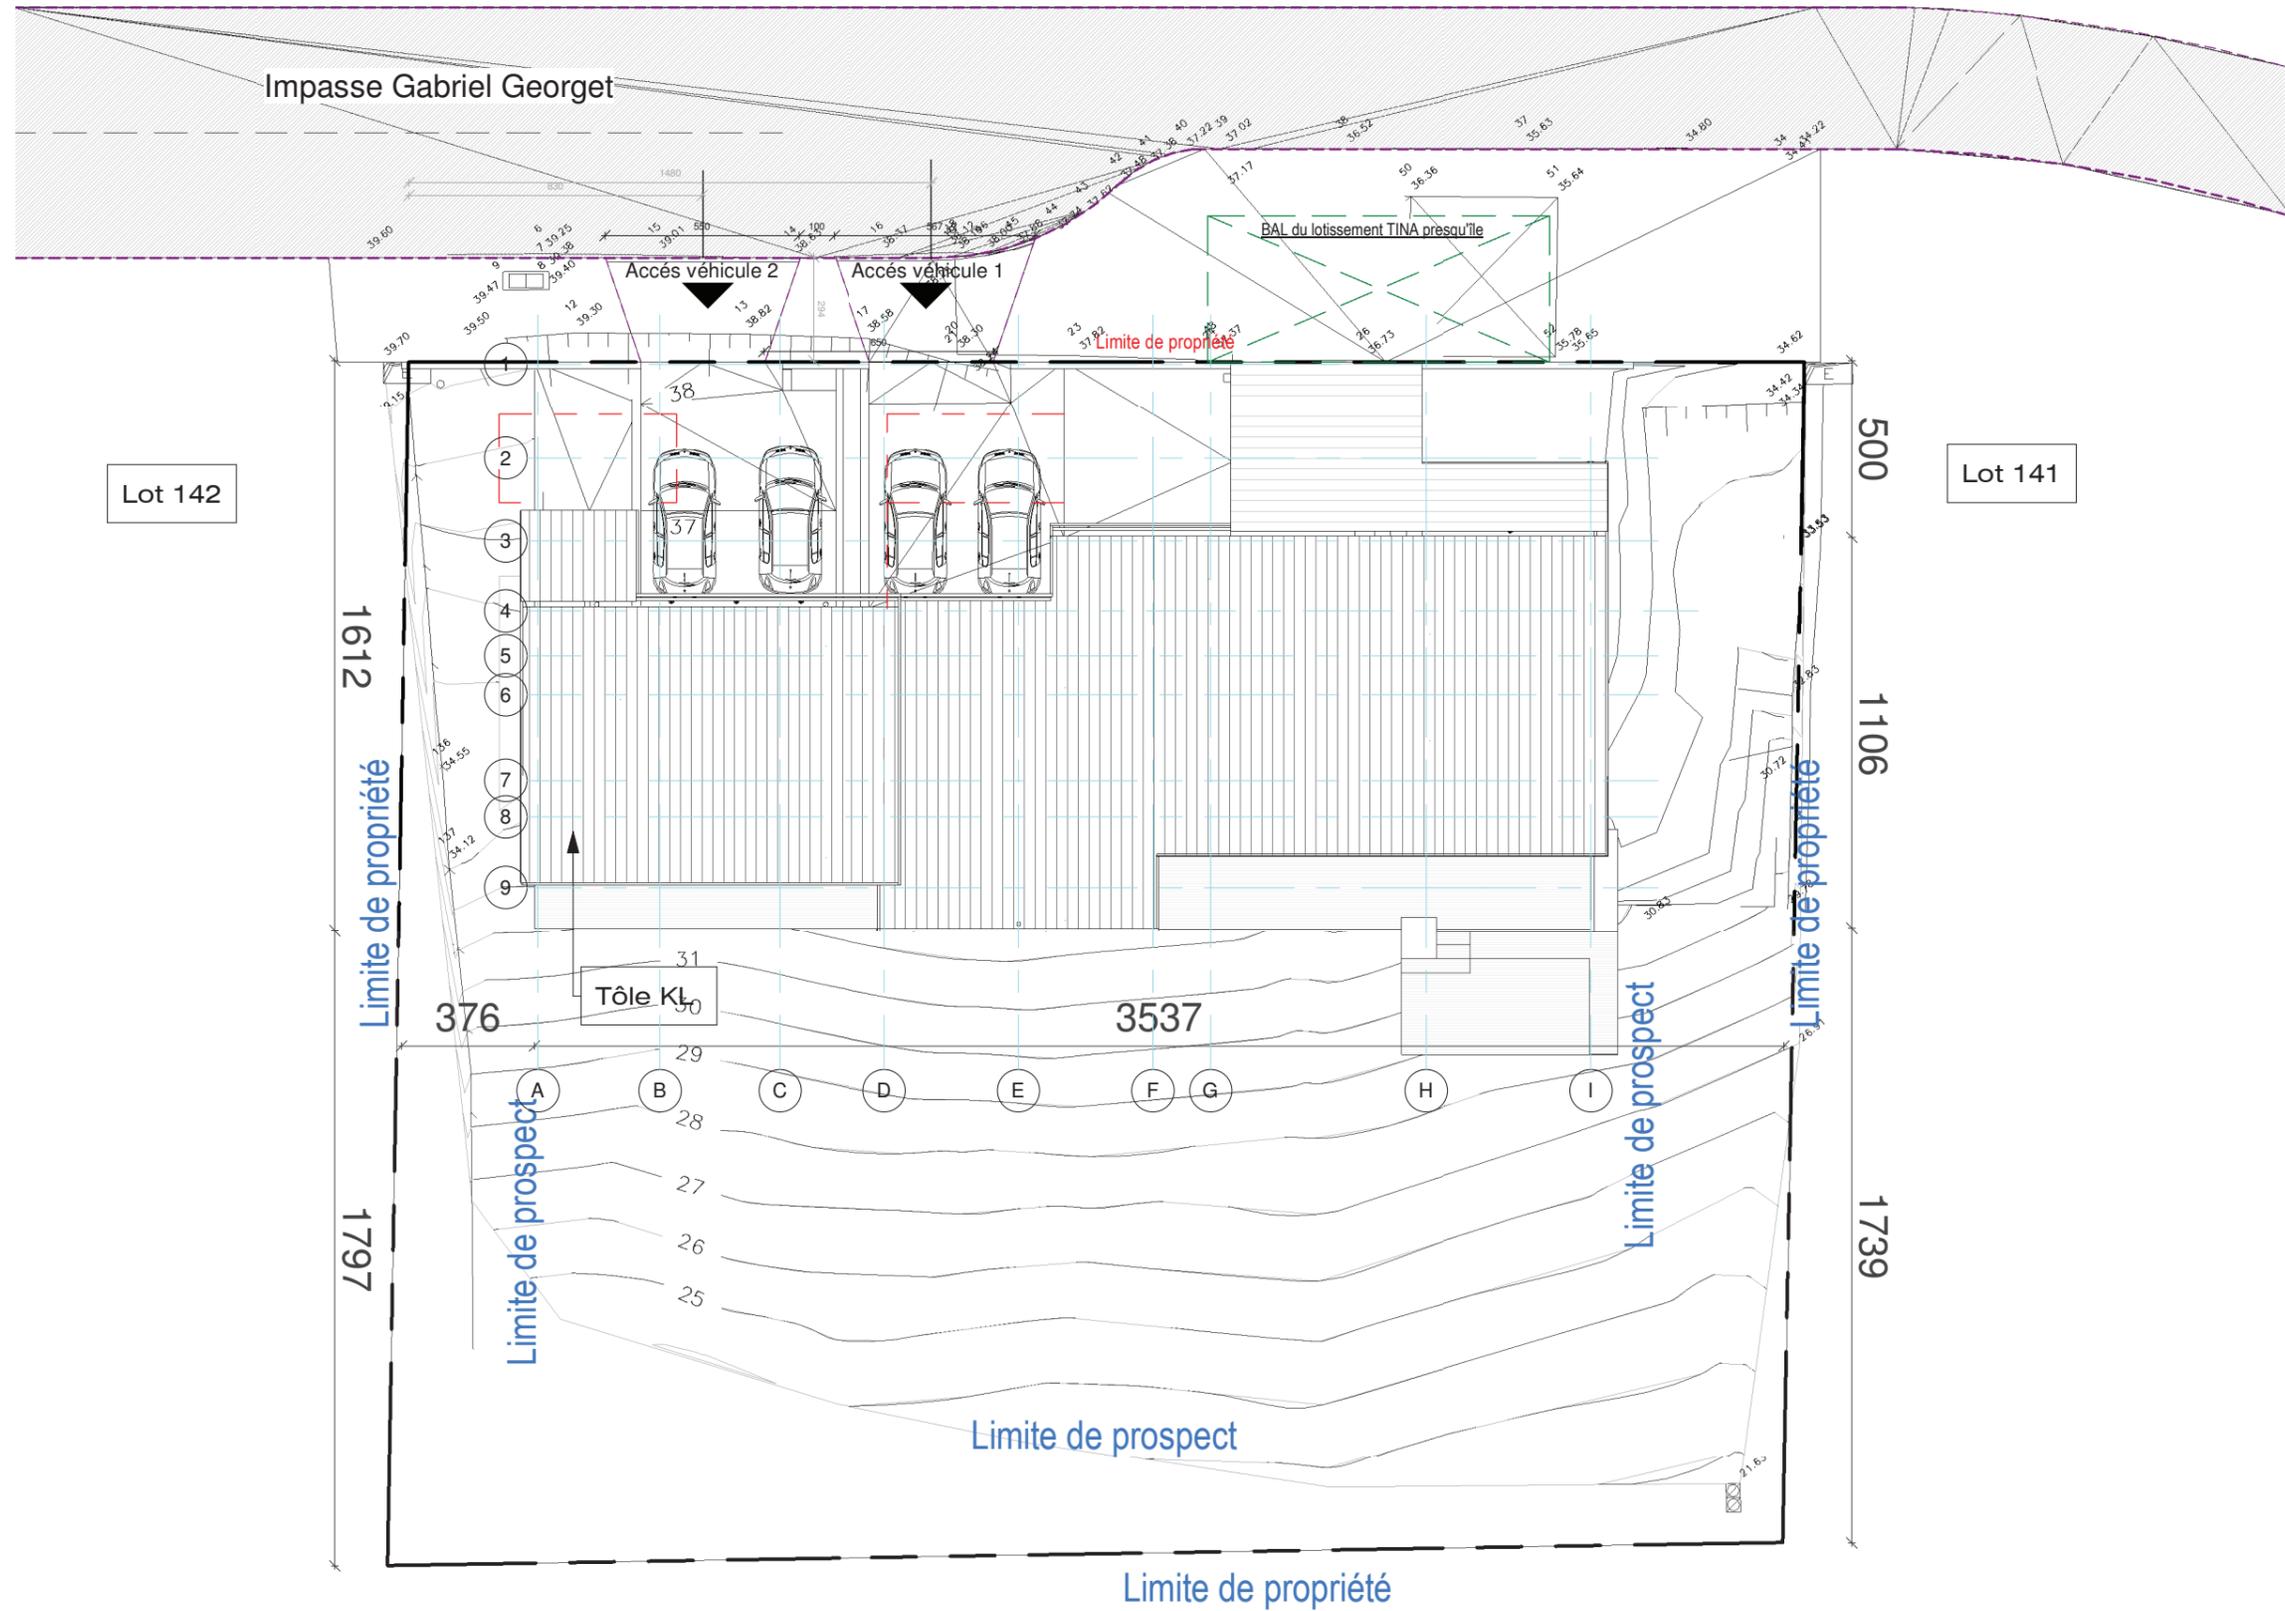

Lot 142

Lot 141

PLANS D'EXE	
Indice L	
ECHELLE	1 : 200
PAGE	01

M. DAVID Franck

Plan de masse

