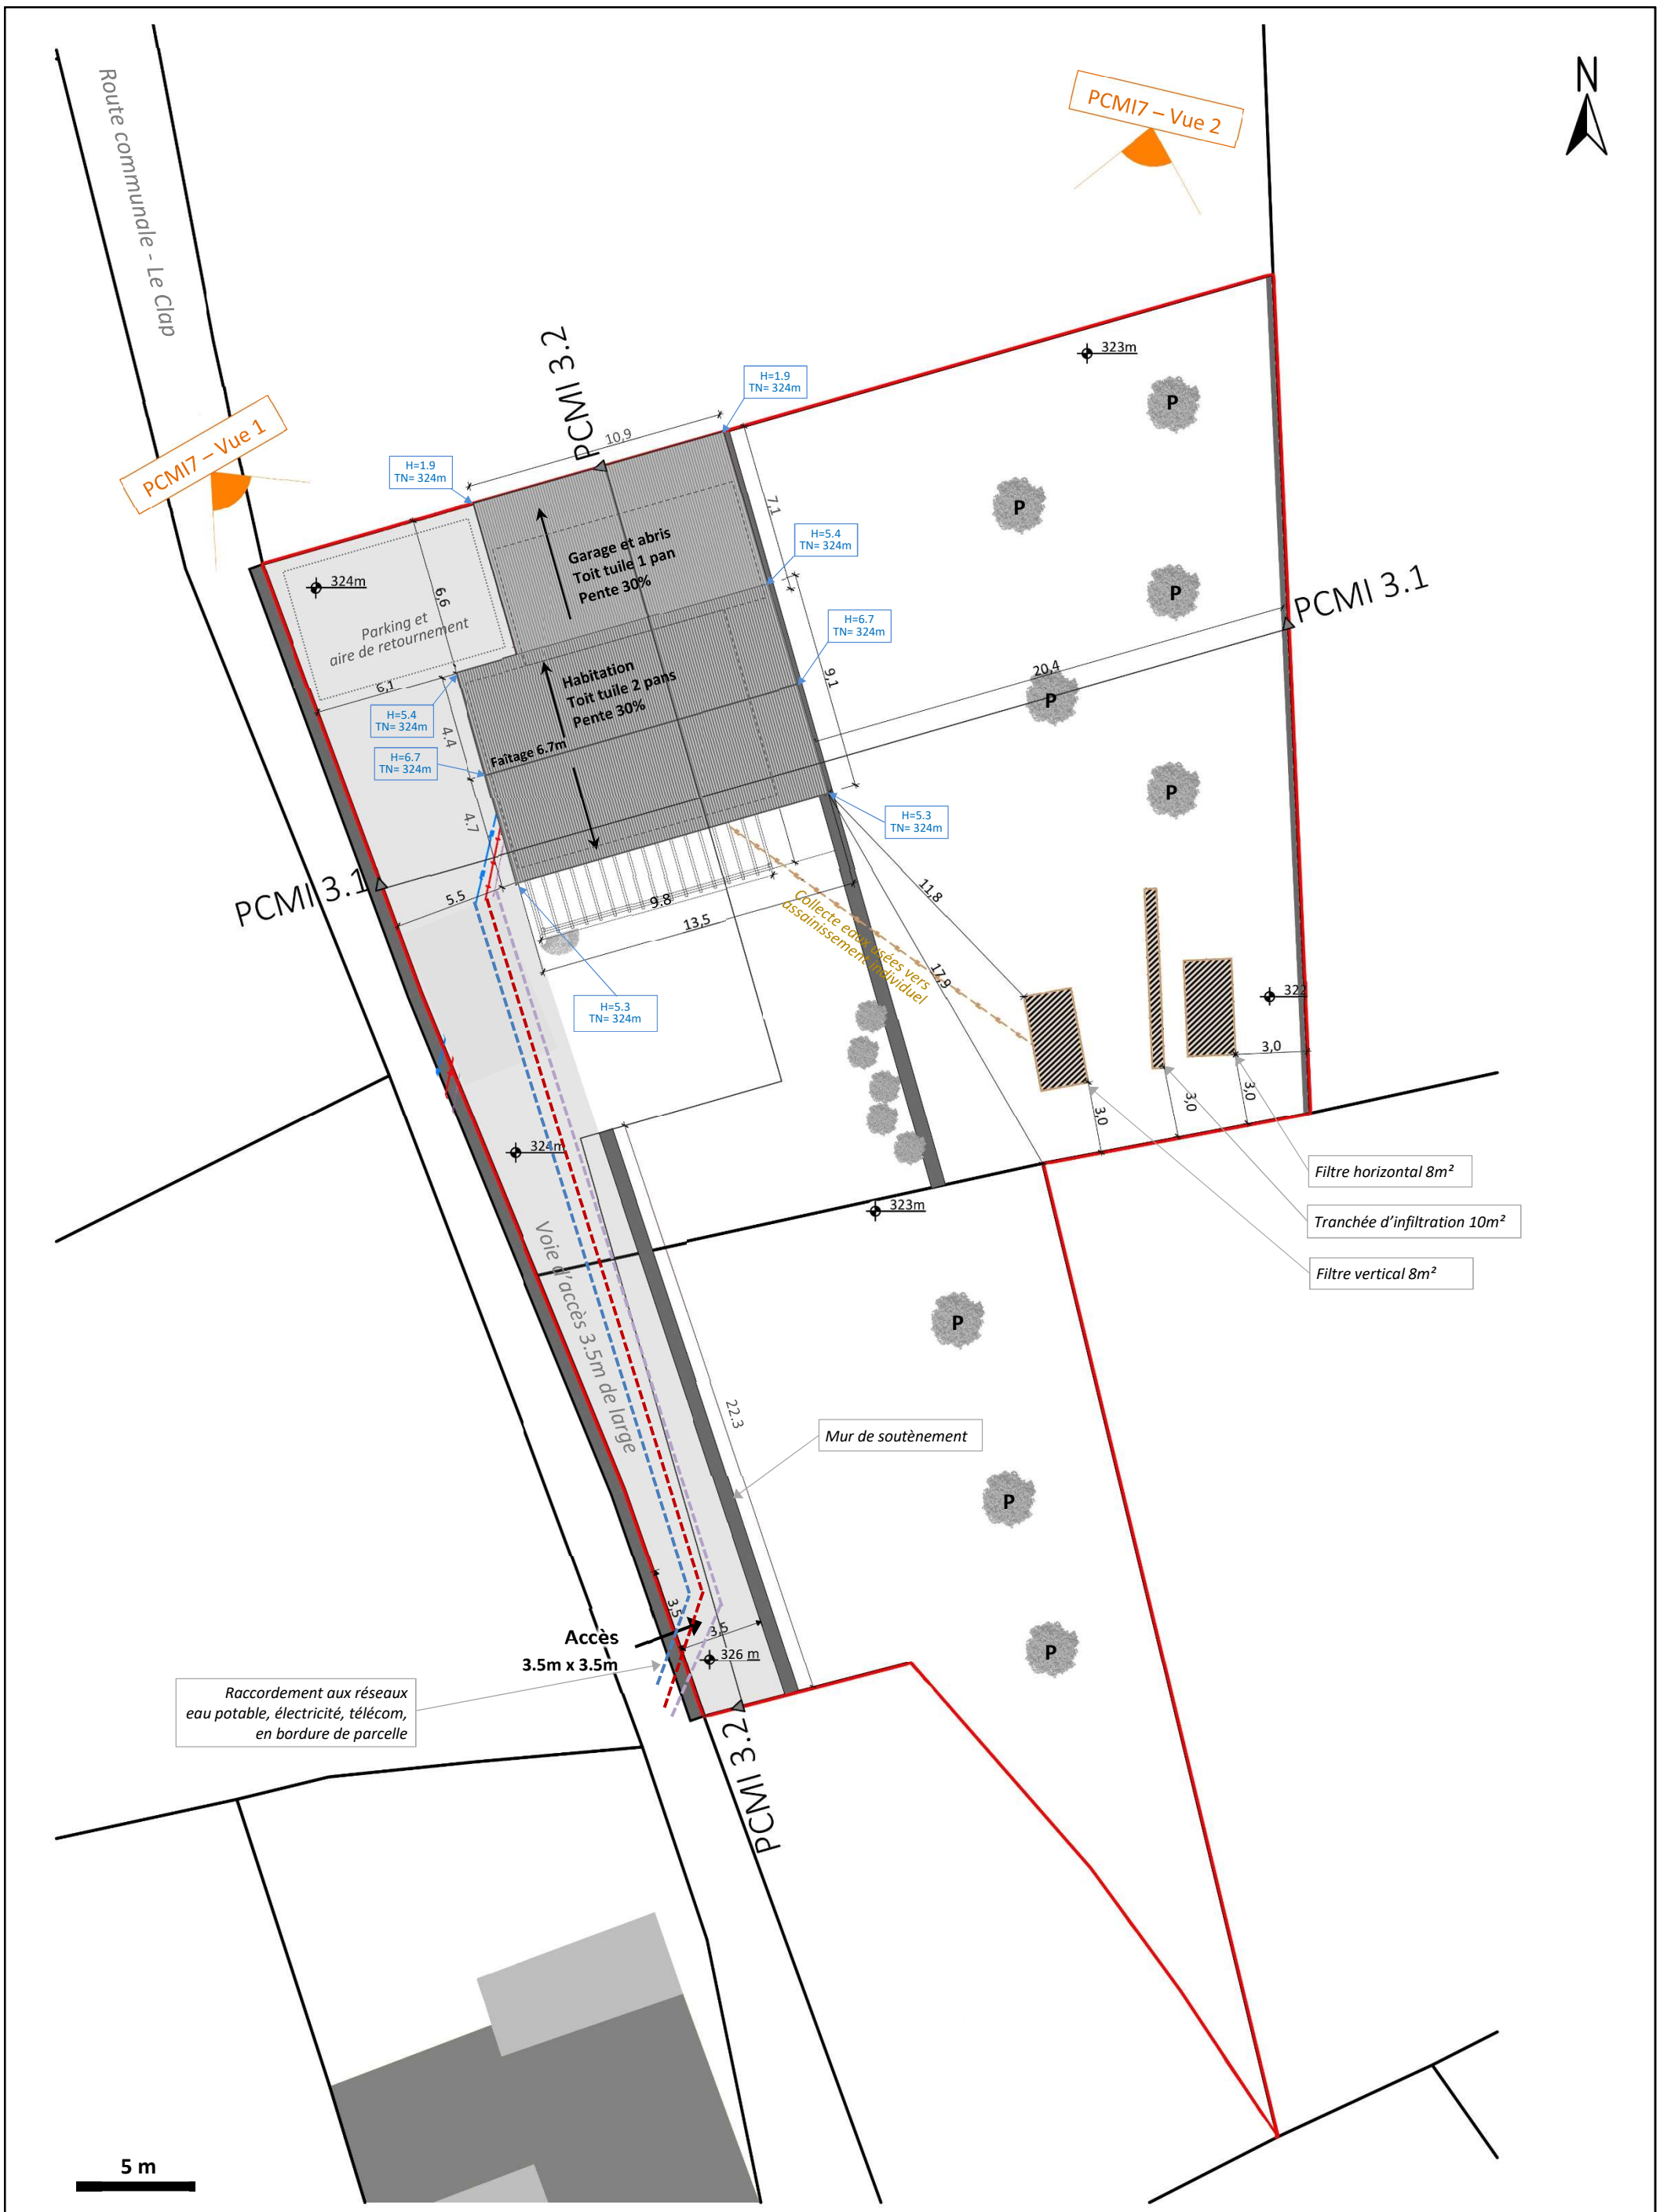

PCMI8 : l'échelle du plan ne permettant pas de représenter les vues 3 et 4, se référer à PCMI1

H = Hauteur à l'égout de la toiture
TN = Altitude du terrain à l'aplomb du point

Arbre fruitier planté

PCMI2 – Plan de masse - ETAT PROJETE

Construction d'une maison individuelle

Maitres d'ouvrage : Mme Camille Demené et M. Baptiste Betinas

Le Clap 07200 Saint-Julien du Serre