


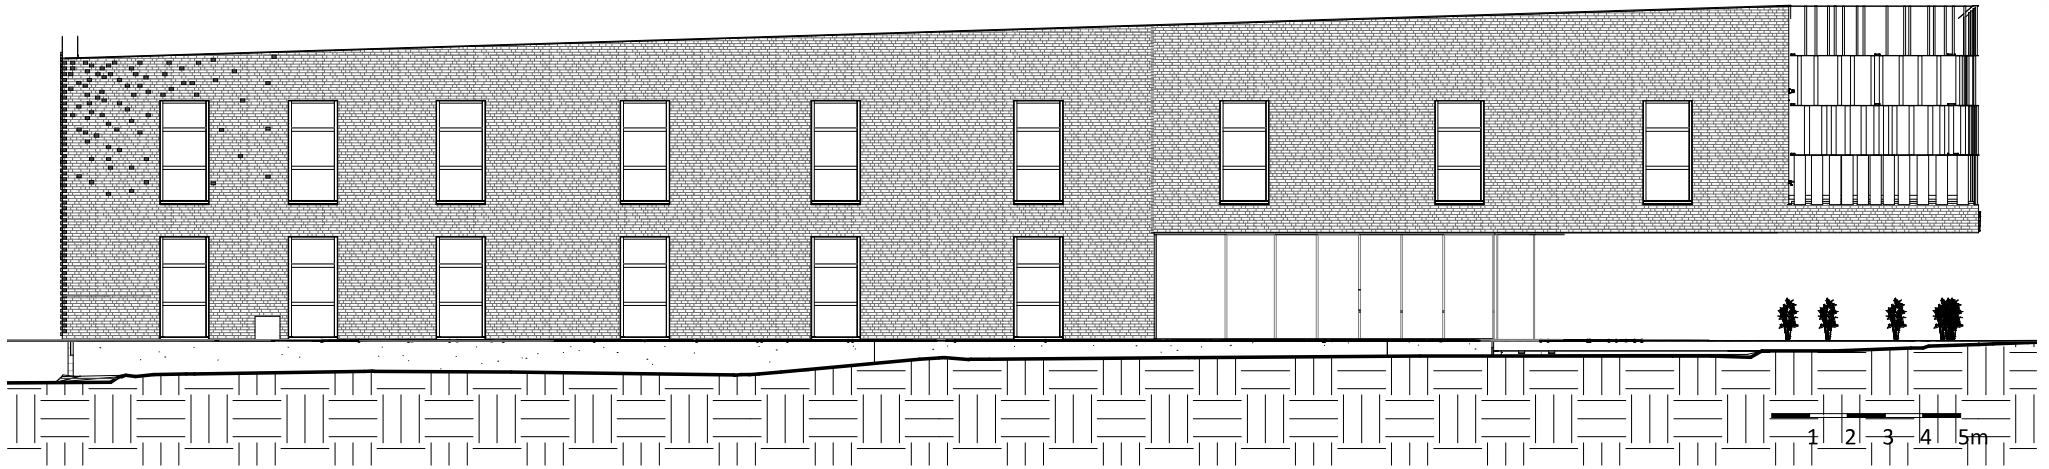

Elévation EST**

Ech : 1 : 200



Elévation OUEST**

Ech : 1 : 200