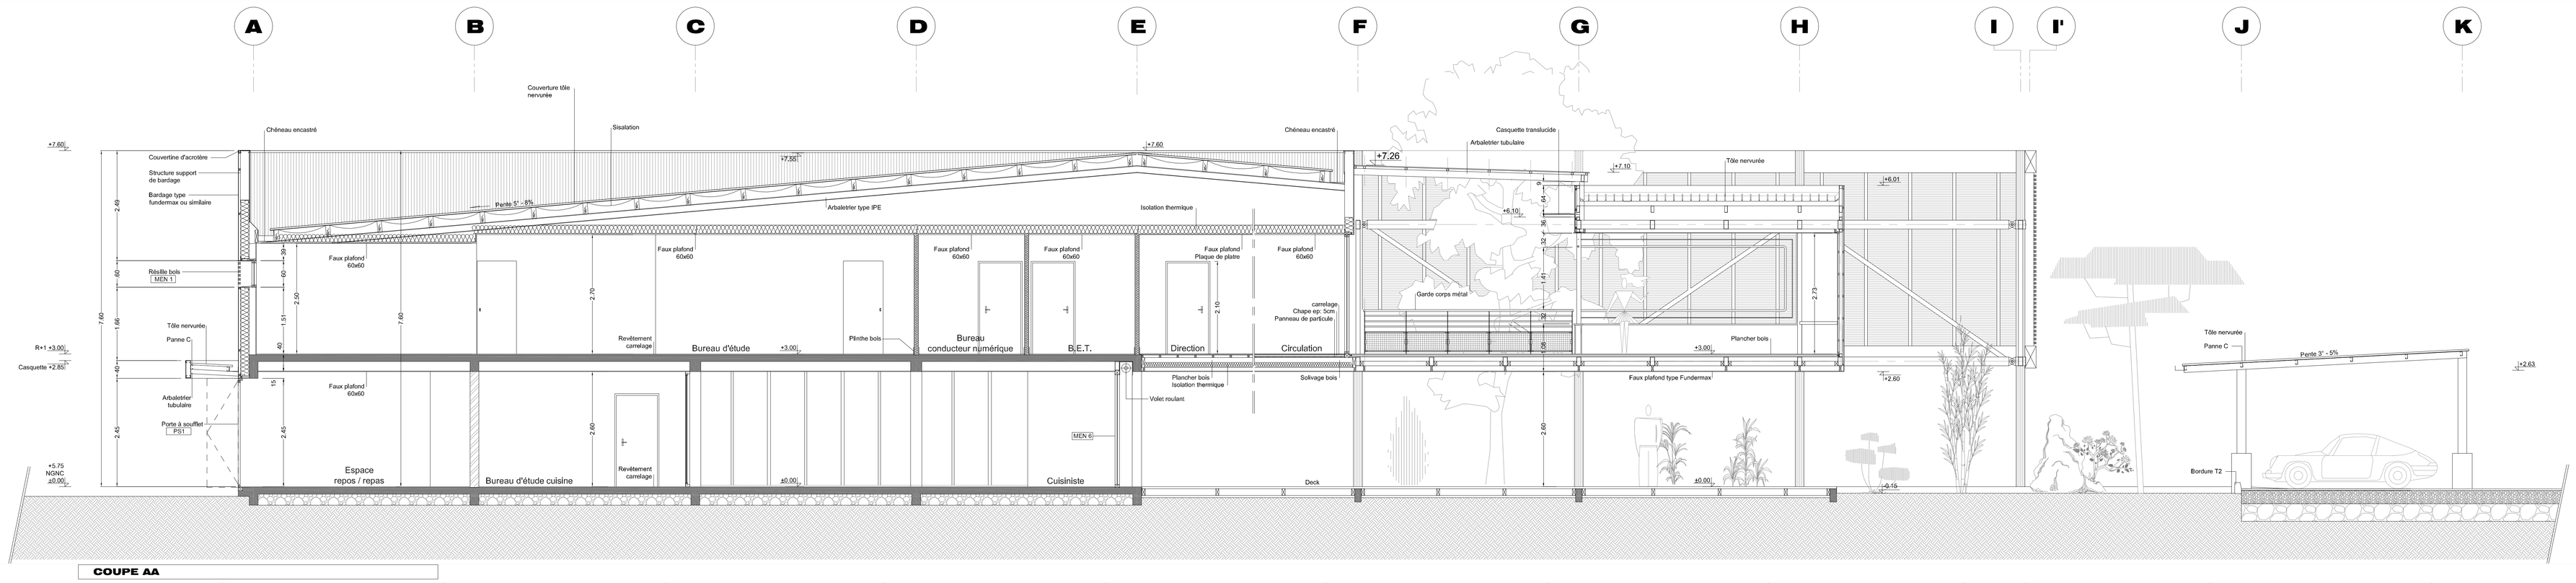

COUPE AA

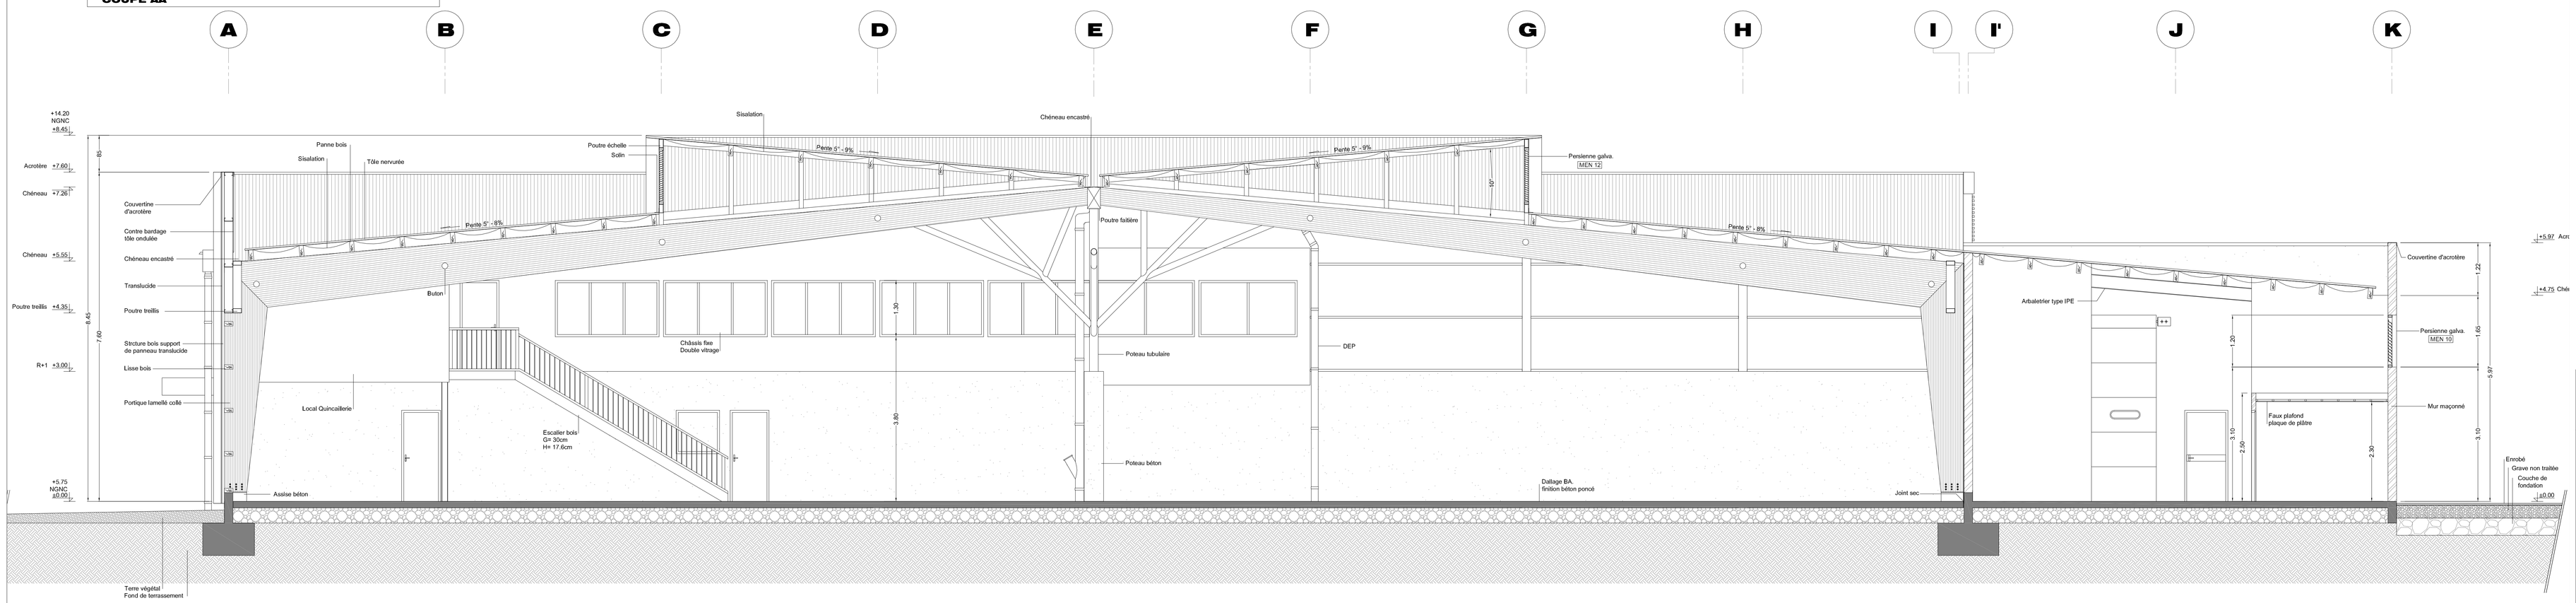

COUPE BB

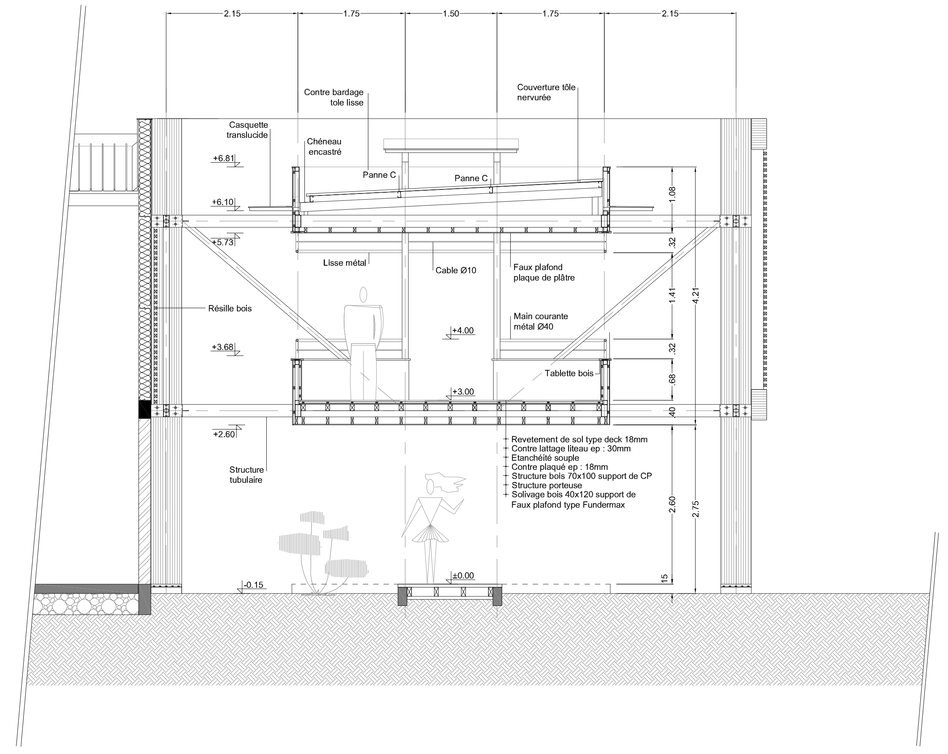

COUPE CC

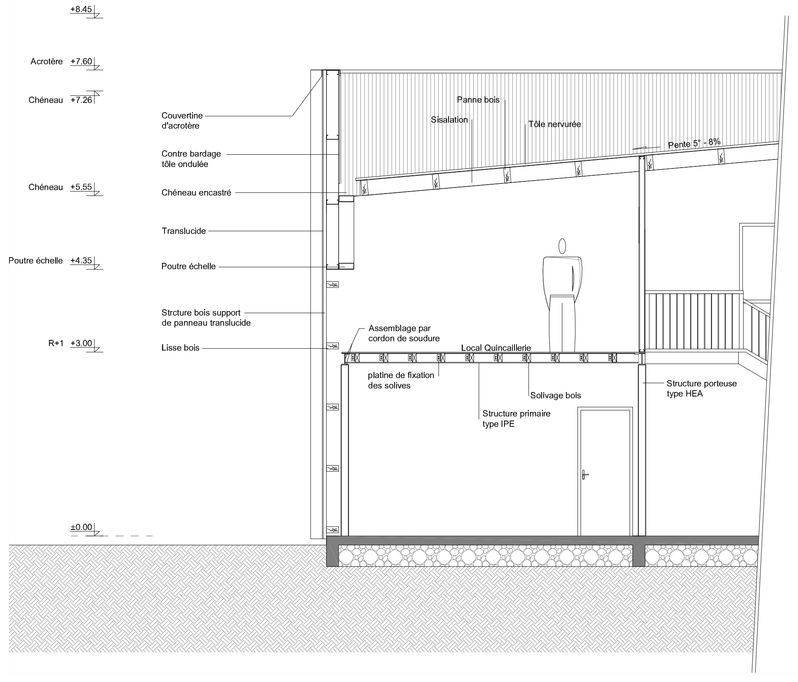

DETAIL SUR PLANCHER QUINCAILLERIE

±0.00 = +5.75 NGNC
Altimétrie hors tout du batiment :
+8.45 = +14.20 NGNC

NOTA

1 PROPRIETE ARTISTIQUE ET INTELLECTUELLE
LES PLANS, DESSINS, MAQUETTES ET PROJETS CI ENSEMBLE DU DOSSIER ARCHITECTURAL SONT LA PROPRIETE DU GROUPEMENT DE MAITRISE D'OEUVRE
AUCUNE MODIFICATIONS NE POURRA ETRE ENVISAGEE SANS AUTORISATION ECRITE DE CELUI-CI.

2 COTATIONS
LES ENTREPRENEURS SONT TENUS DE VERIFIER LA COTATION AVANT TOUTE EXECUTION D'OUVRAGE

3 TRAITEMENT ANTI-TERMITES
SONT CONSIDERES L'ENTREPRISE DE GROS OEUVRE, LE CHARPENTIER, LE MENUISIER, LE PLAQUISTE ET TOUTES ENTREPRISES DU CLOS ET COUVERT DES CONSTRUCTIONS NOUVELLES OU EXISTANTES QUI SONT TENUES DE FOURNIR LES CERTIFICATS DE TRAITEMENTS ANTI-TERMITES

4 DOE & PIC-O
TOUT CE QUI SERAI POINTE DANS LES PIECES ECRITES NAIS NE FIGURERAIT PAS SUR LES PLANS OU INVERSEMENT AURA CONTRACTUELLEMENT LA MEME VALEUR QUE SI LES INDICATIONS ETAIENT PORTEES SUR LES PLANS.

EN CAS DE DIVERGENCE ENTRE LES PLANS ET LES PIECES ECRITES, LES PLANS PREVALENT.

LES PLANS PC SONT EXCLUSIVEMENT DESTINES AU CHIFFRAGE DES TRAVAUX ET NE PEUVENT EN AUCUN CAS ETRE CONSIDERES COMME DES PLANS D'EXECUTION POUR LA REALISATION DES OUVRAGES.

5 MISE EN OEUVRE
LES DIMENSIONS DES OUVRAGES SONT INDIQUEES A TITRE INDICATIF UNIQUEMENT ET DEVRONT FAIRE L'OBJET D'UNE VERIFICATION SUR PLACE PAR LES ENTREPRISES ET VALIDATION PAR LE BUREAU DE CONTROLE

6 MISE EN OEUVRE
AVANT TOUTE COMMANDE OU REALISATION LES INTERVENANTS SONT TENUS DE FAIRE PART DE LEURS REMARQUES ET DE SOUMETTRE LEURS PROPOSITIONS D'APPROVISIONNEMENT OU DE MISE EN OEUVRE AU MAITRE D'OEUVRE.

NOUVELLE CALEDONIE
PROVINCE SUD
COMMUNE DE PAÏTA

SAS Menuiserie BENEYTOU
LOT 64 & 63 - ZIPAD - 98800 PAÏTA
NIC : 437227-6601 & 437227-6640

DOCK BENEYTOU

COUPES AA - BB - CC

		Modifications	Dates	Indice
Architecture	ASNA	Phase	Echelle	Date	N°:
BET	BEL, CIEL	PC - DCE	1:50e	Juil 2013	08