




Limite de propriété

COUPE D'INSERTION  
Vue : 1  
Feuil PC3/4

accès quai

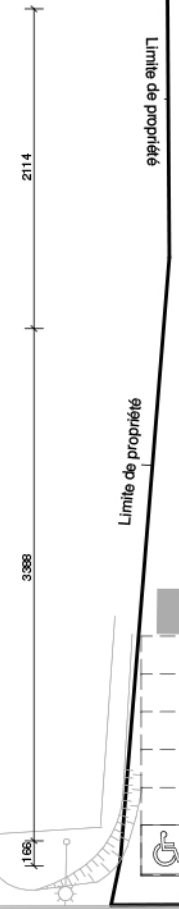

parking existant  
hors projet

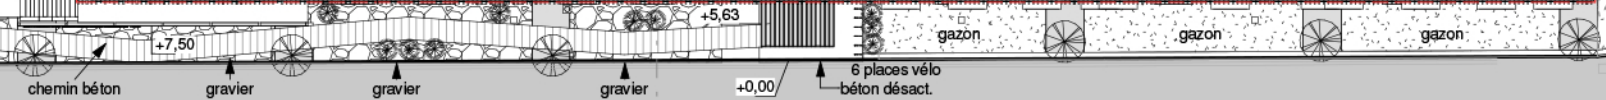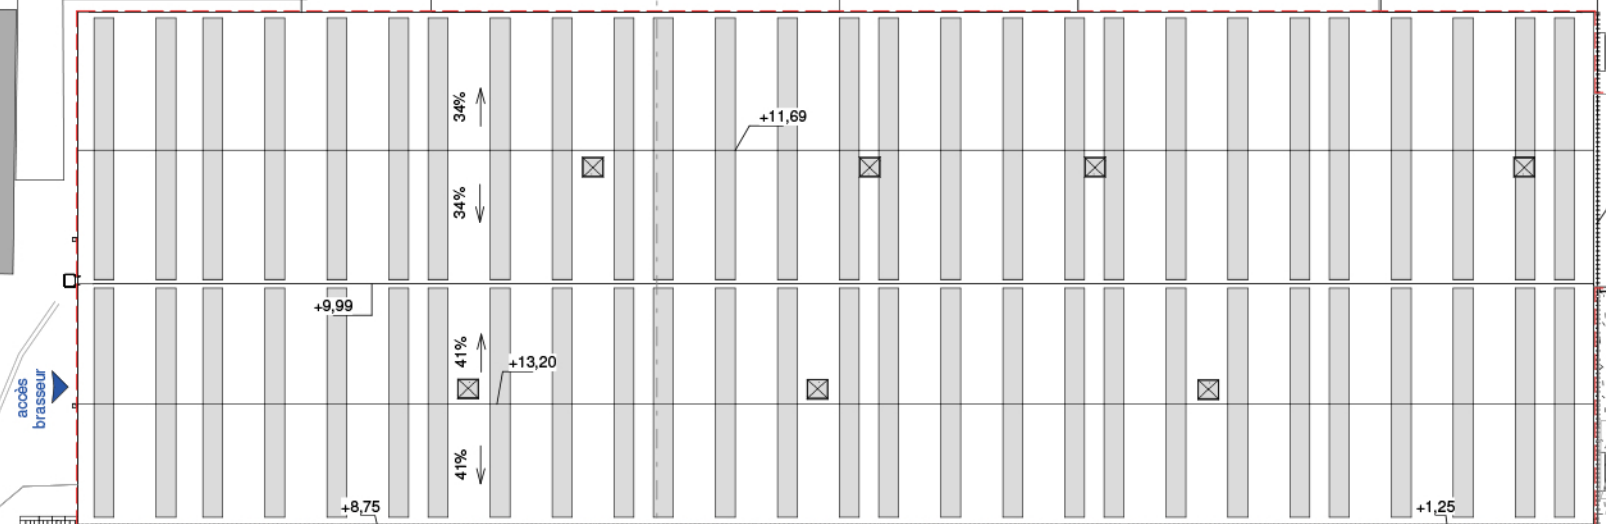

accès principal

RUE DU PARC NATIONAL

RUE DU PARC NATIONAL

RUE DU PARC NATIONAL

Limite de propriété