



LÉGENDE  
profilés LED

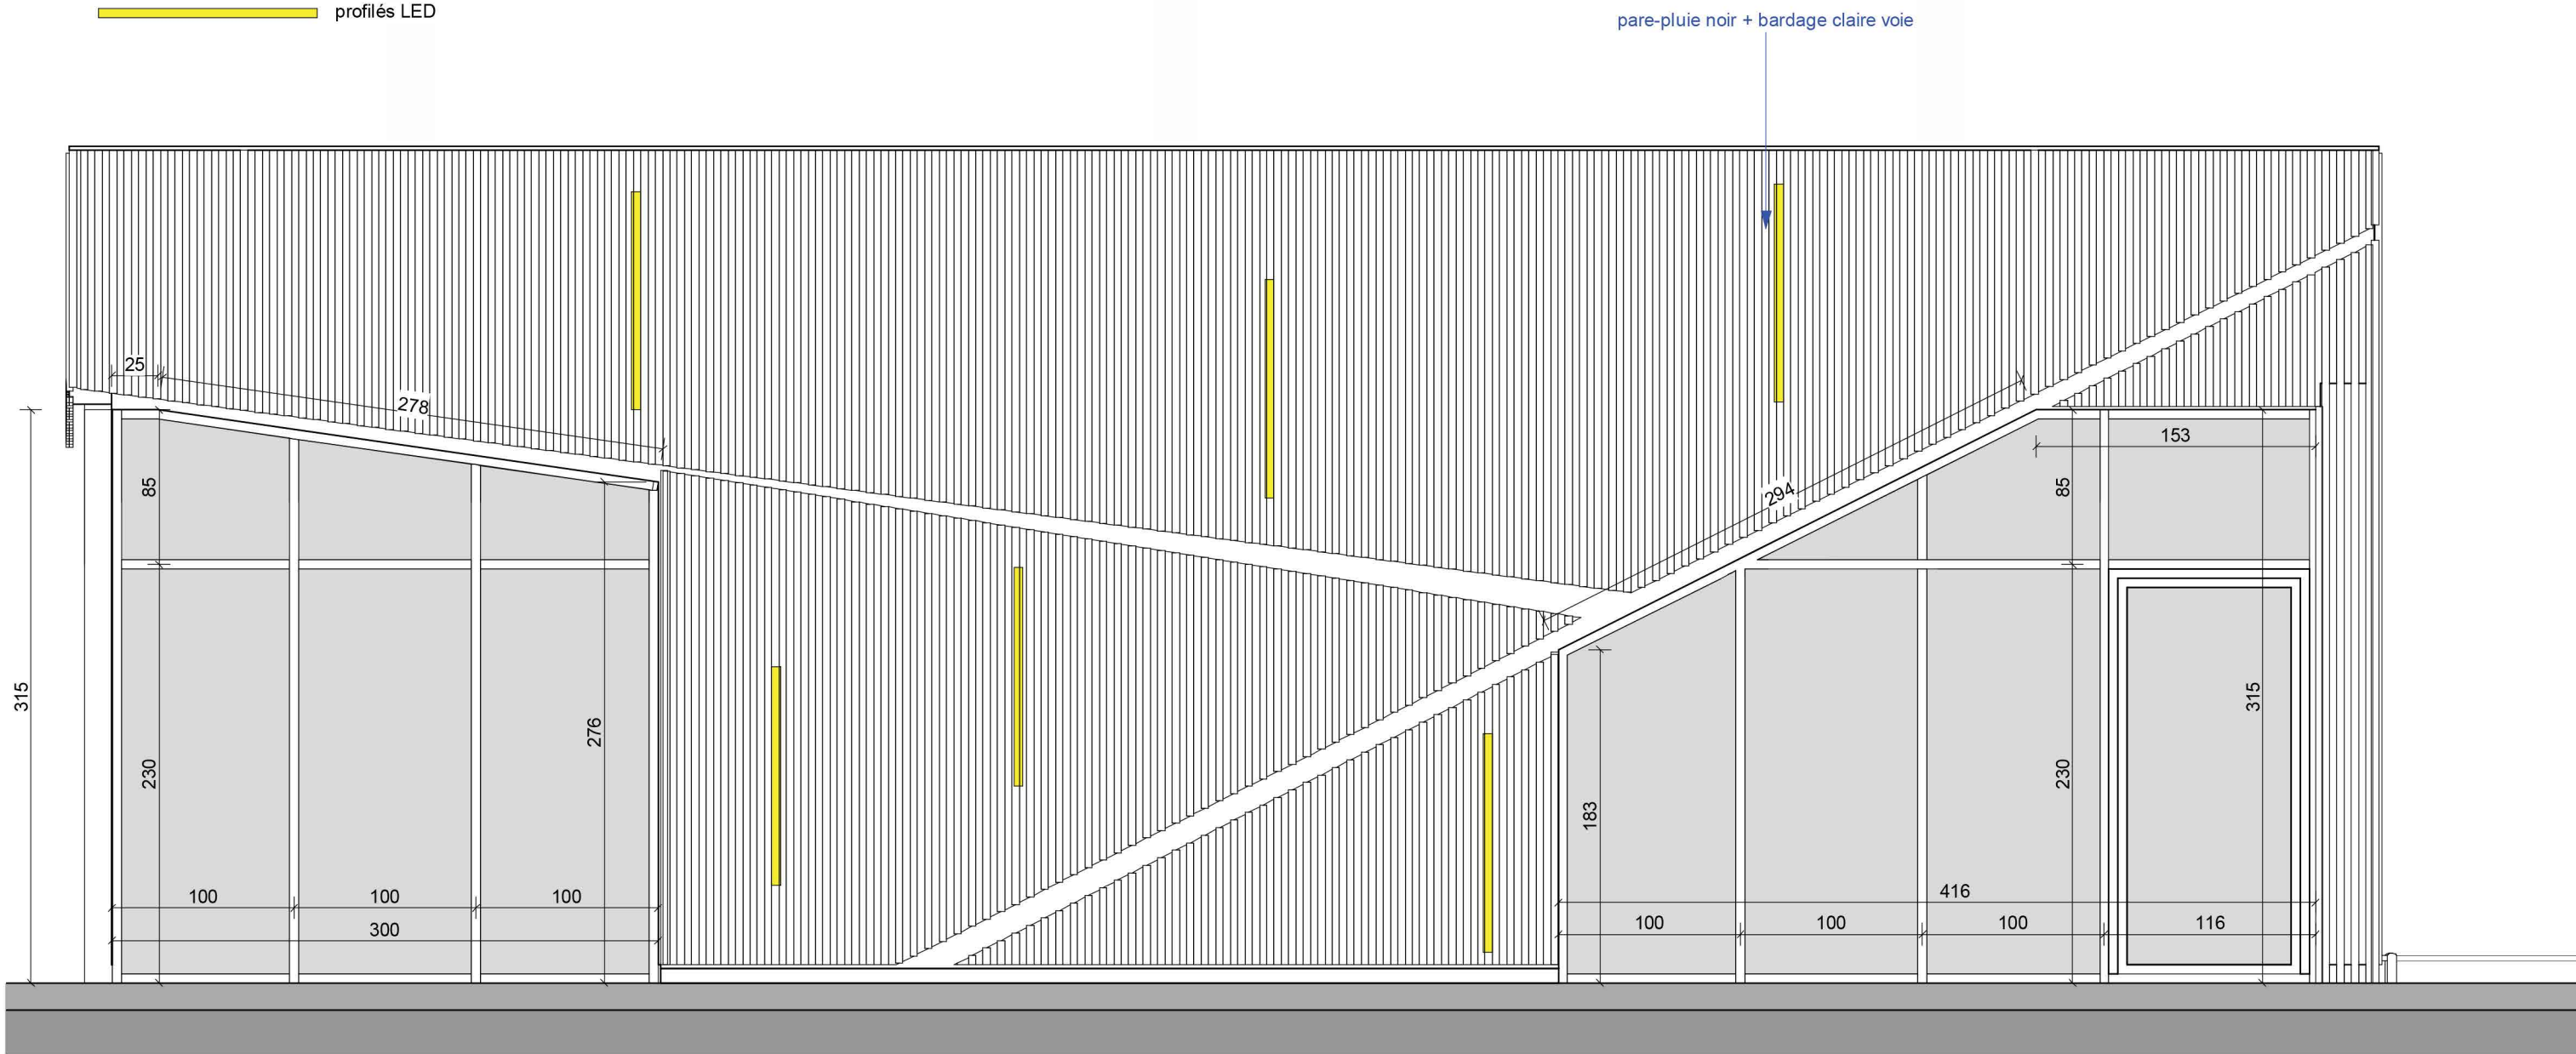

FAÇADE OUEST LOCAUX COMMUNS  
Ech : 1 : 50

pare-pluie noir + bardage claire voie

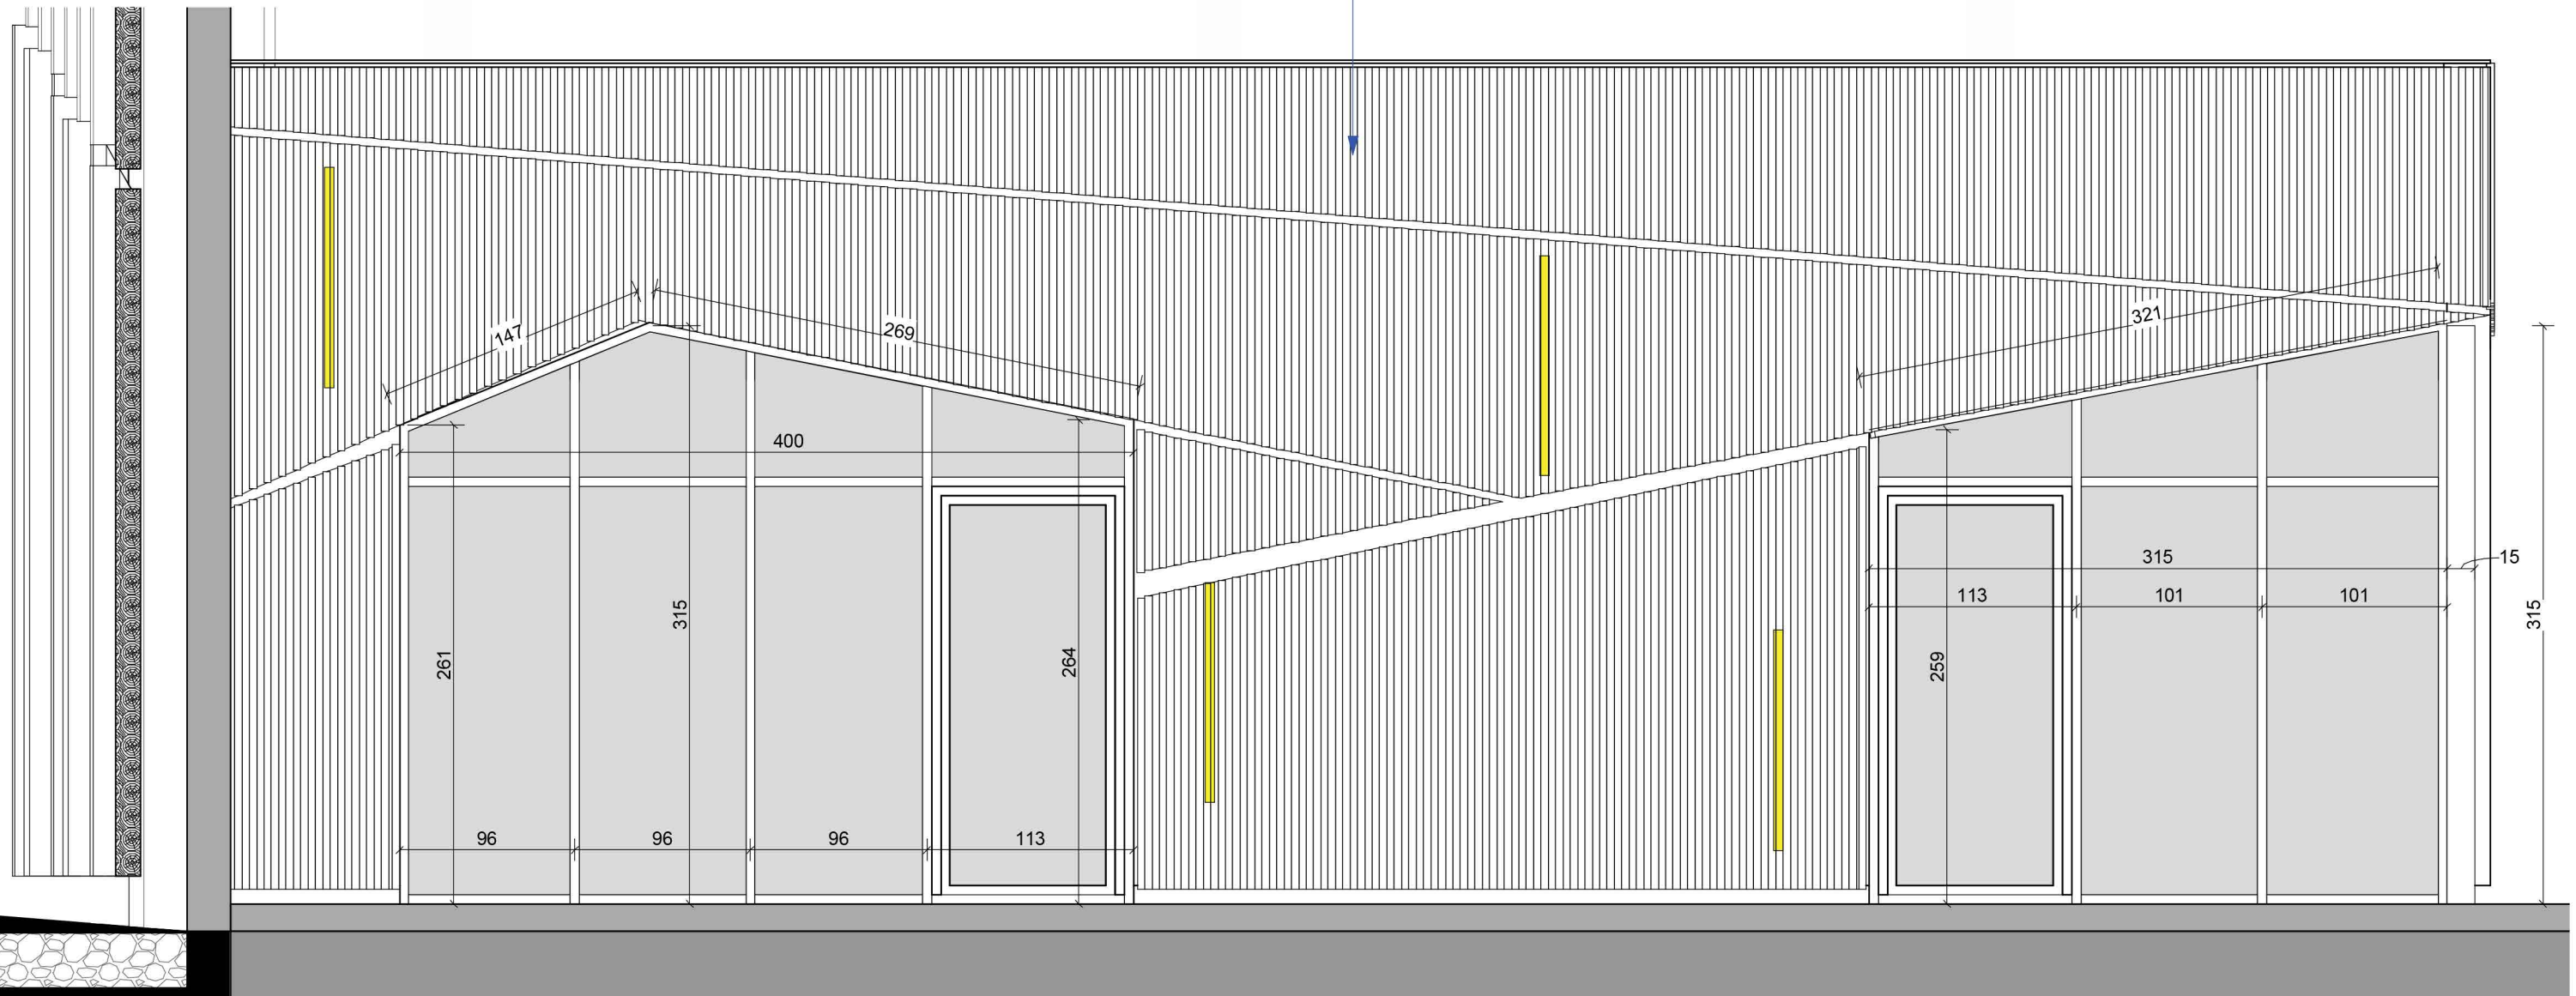

FAÇADE NORD LOCAUX COMMUNS  
Ech : 1 : 50