

## Carnet de détails : Passerelle l'Aigle

### Maitre d'ouvrage :



Ville de L'Aigle

Place Fulbert Beina

61300 L'Aigle

Email : [travaux2@ville-laigle.fr](mailto:travaux2@ville-laigle.fr)

### Maitre d'œuvre :



Place du 1 Décembre 1945

Tel : 02 31 95 55 32

Email : [pmichel@agenceb2.fr](mailto:pmichel@agenceb2.fr)

### Entreprise



Charpente Construction bois

26 route de la chapelle Radon

61250 Ecouves

Tel : 02.33.28.02.77


<u>Indice :</u>	<u>Désignation :</u>	<u>Date :</u>
A	Carnet détail :	09/01/2020
B	Carnet détail :	15/01/2020
C	Carnet détail :	06/03/2020

Dessiné par Etienne



Conçu avec les logiciels :

[www.dietrichs.fr](http://www.dietrichs.fr)



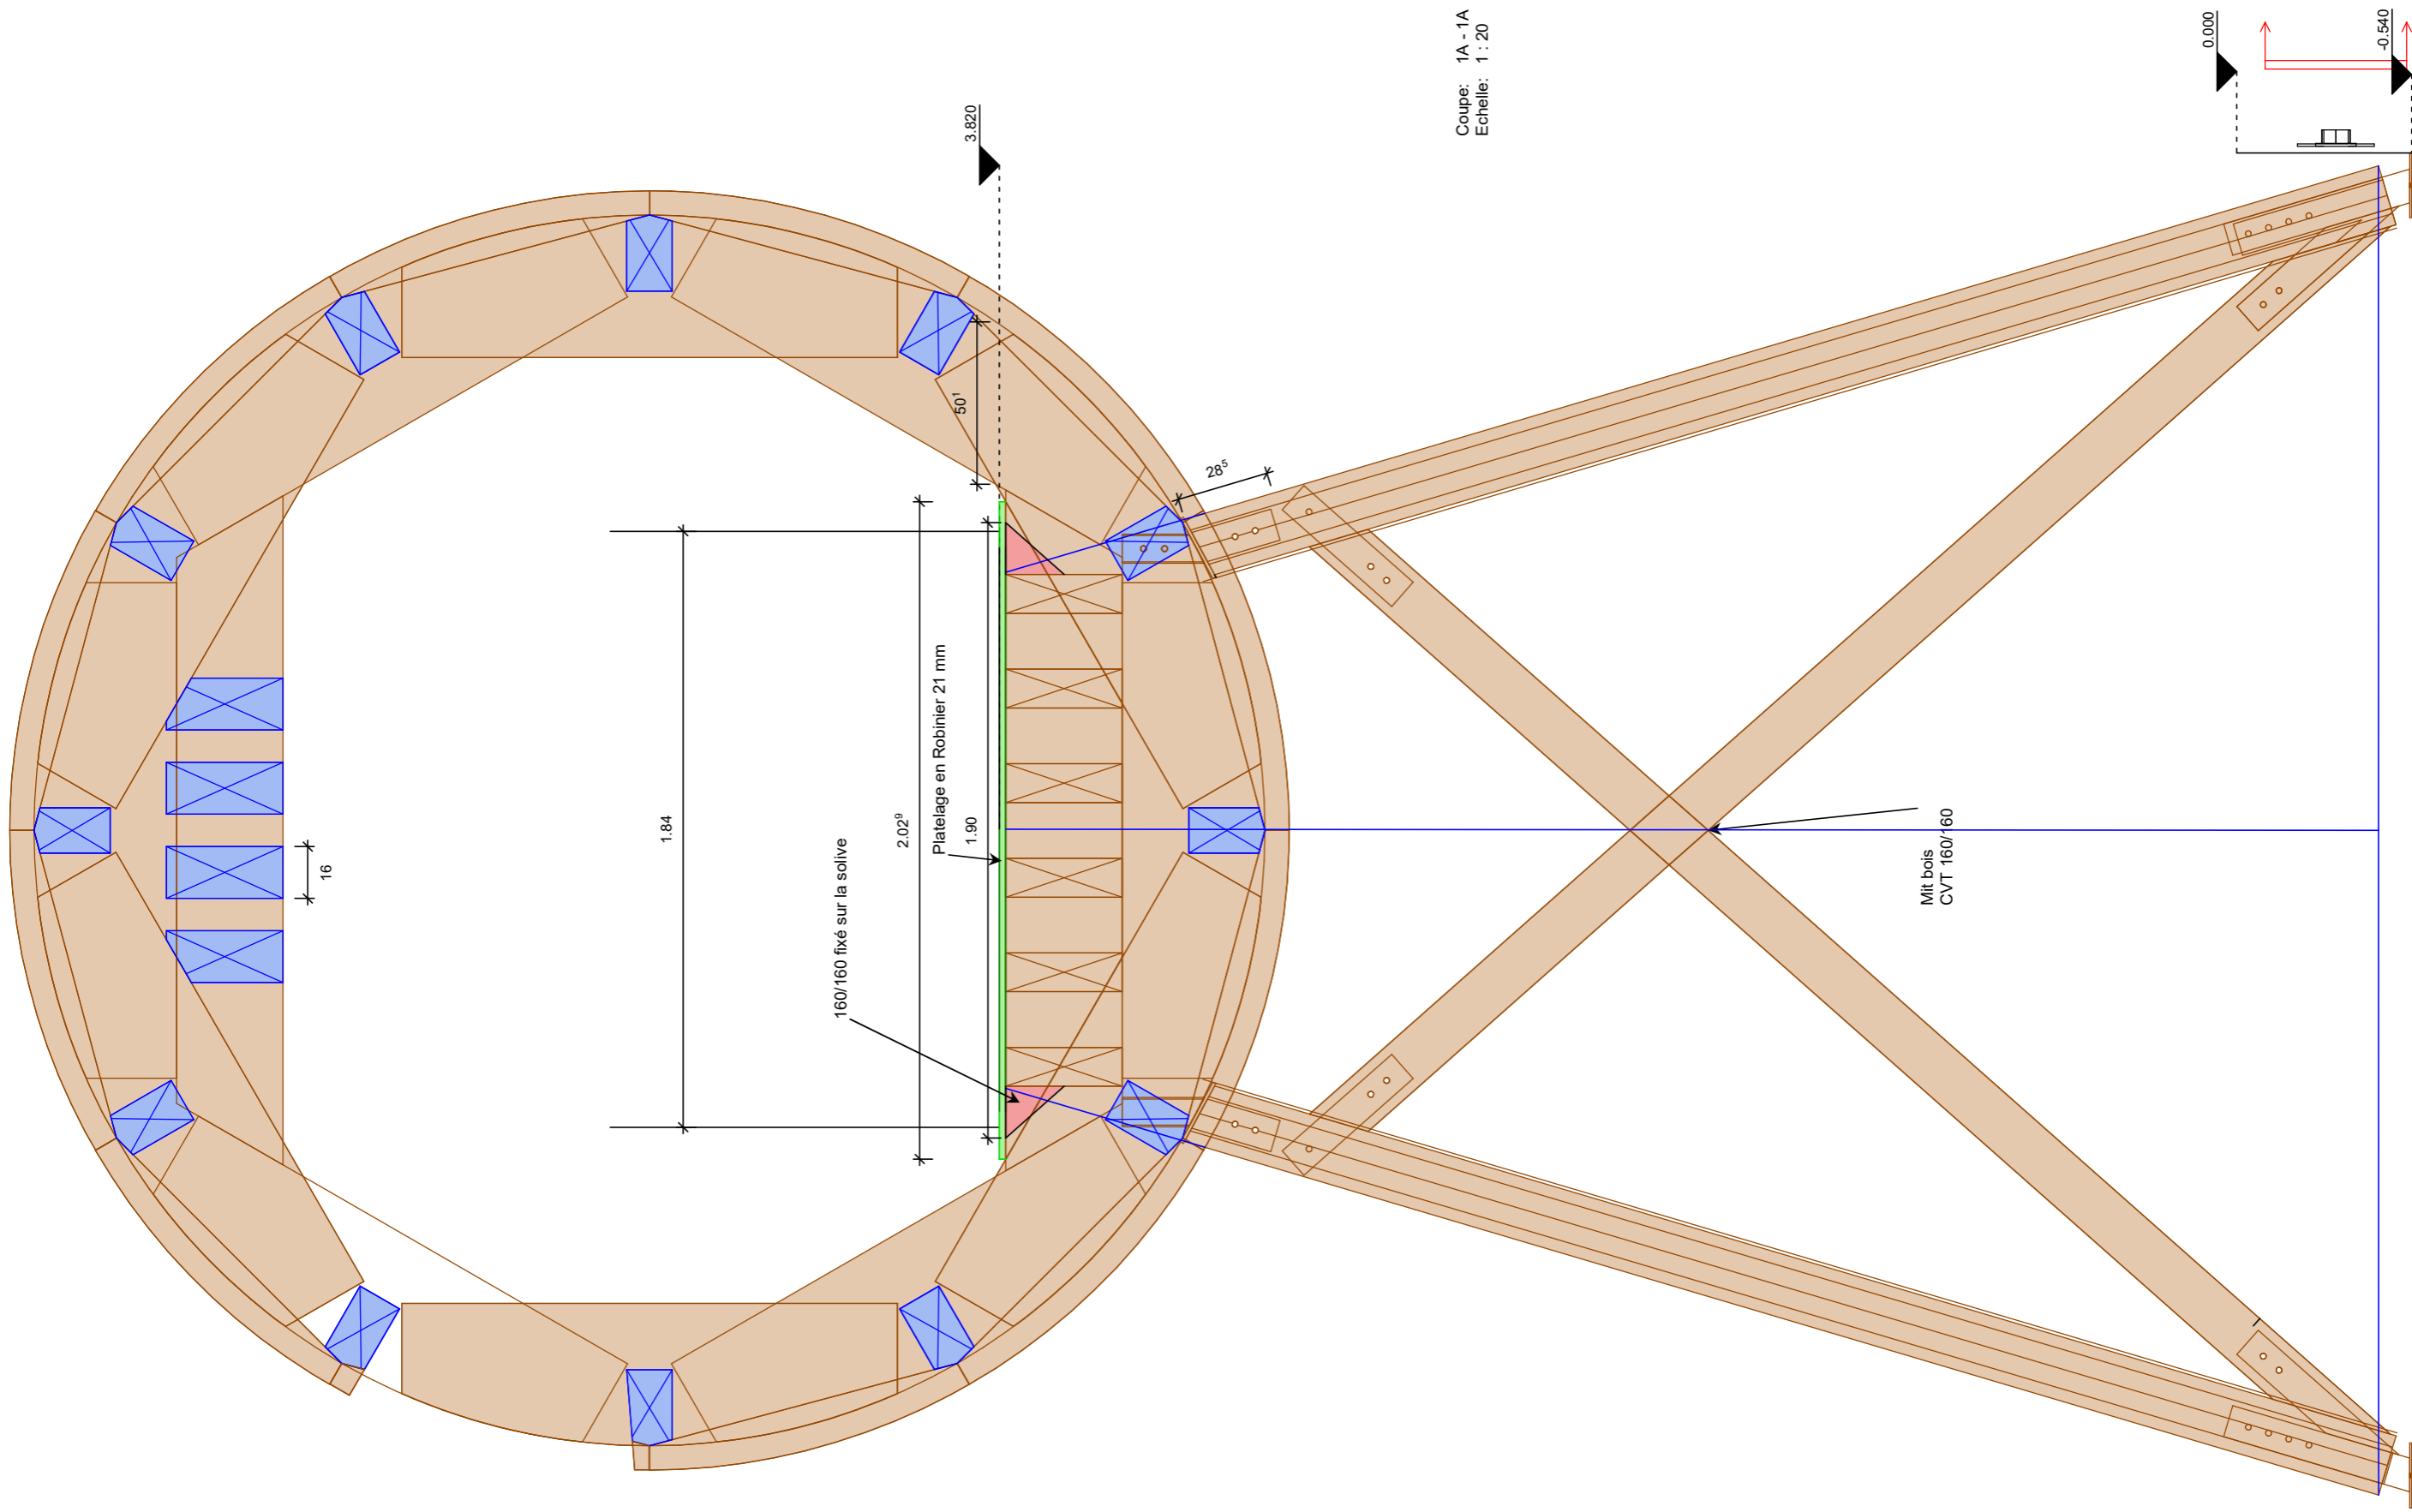

Coupe: 1A - 1A  
Echelle: 1 : 20

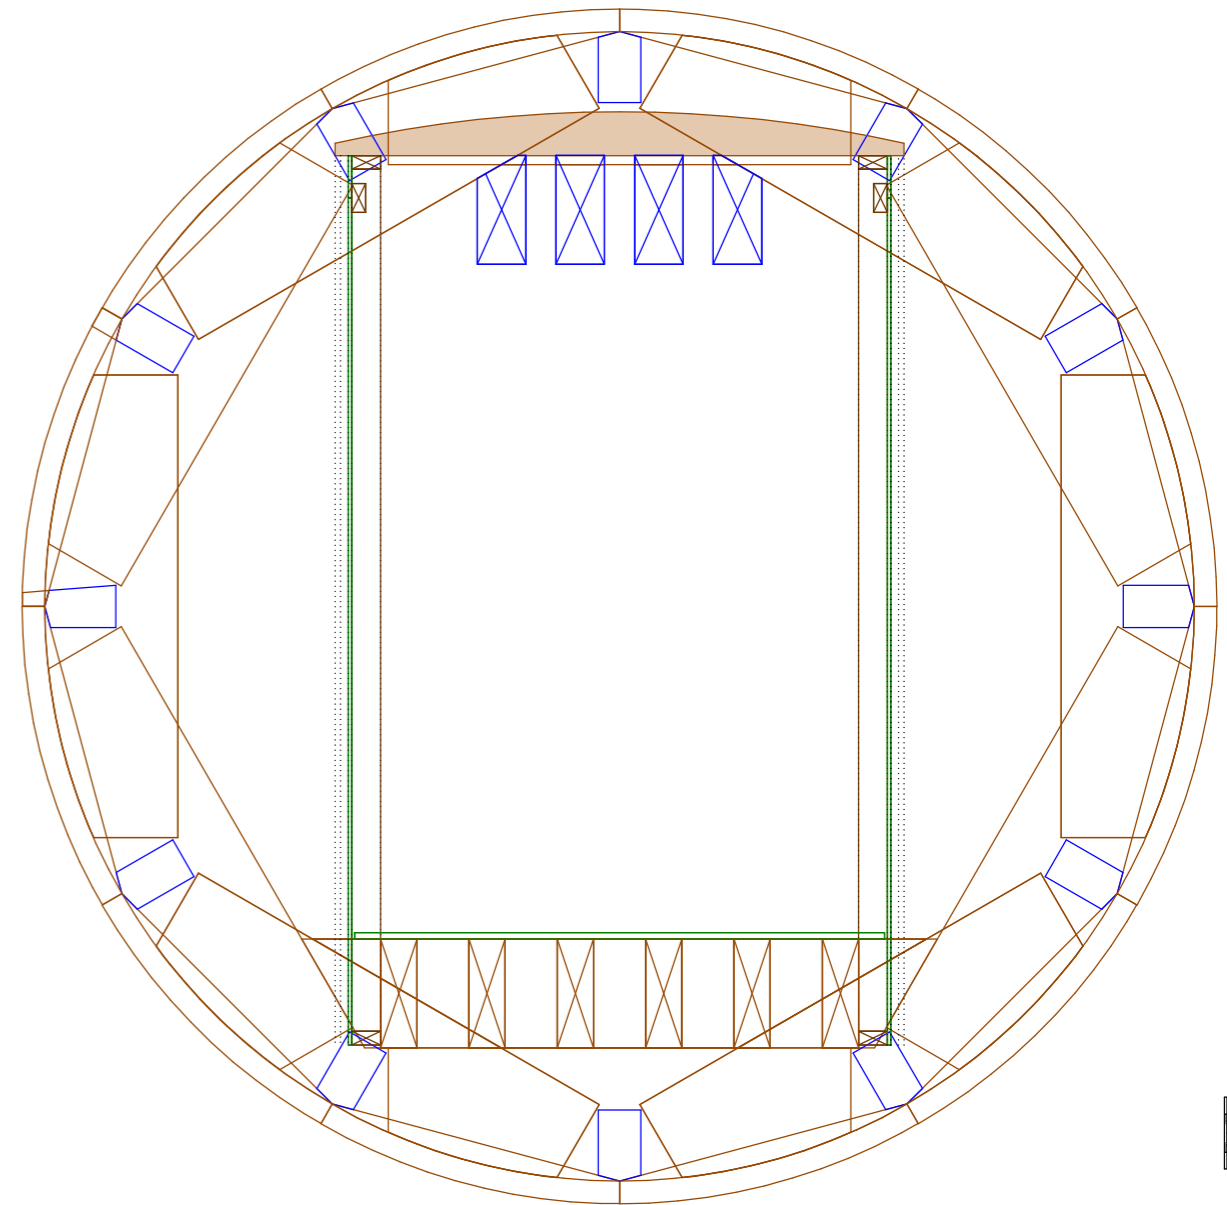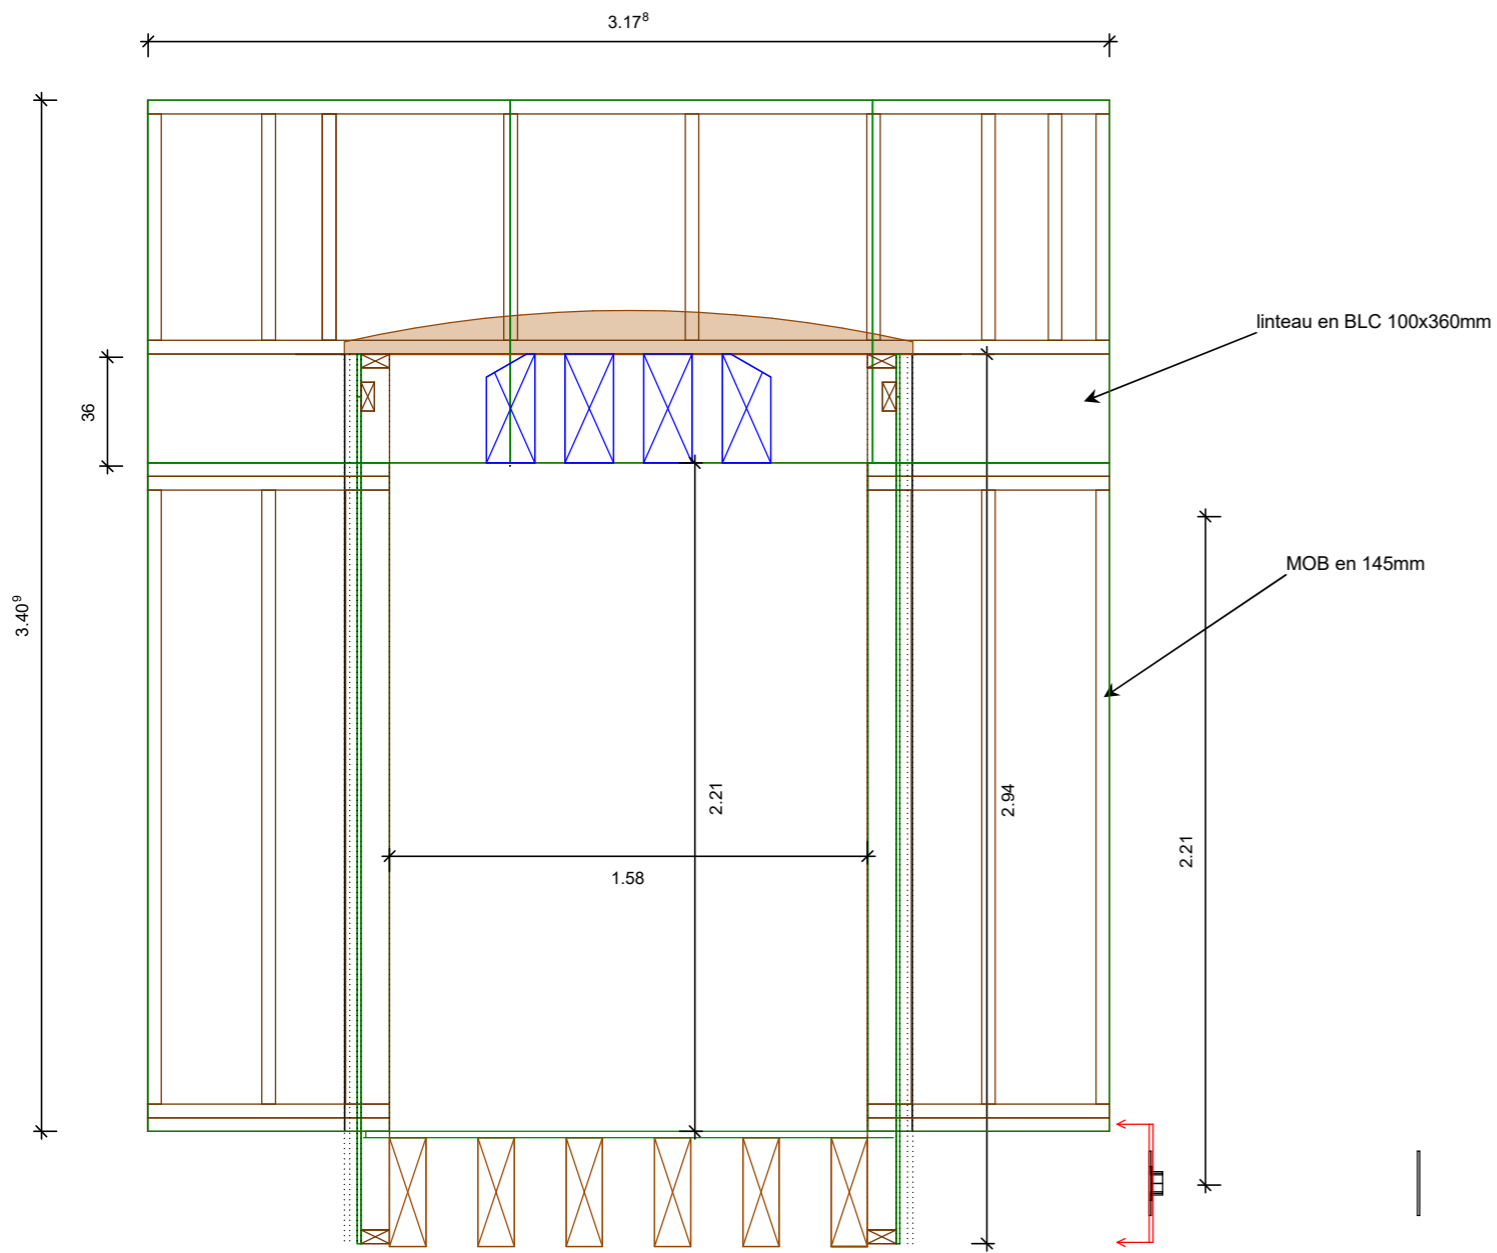

Coupe: 1B - 1B  
Echelle: 1 : 25

Projet : Passerelle-L'aigle

Ville :

Client :

Conçu avec les logiciels Dietrich's www.dietrichs.fr

coupe passage

Dessiné par Etienne

Créé le 29/01/2020

Indice


**A**

du 06/03/2020



Charpente Construction bois

26 route de la chapelle RADON  
61250 ECOUVES  
contact@linea-bois.com  
02 33 28 02 77

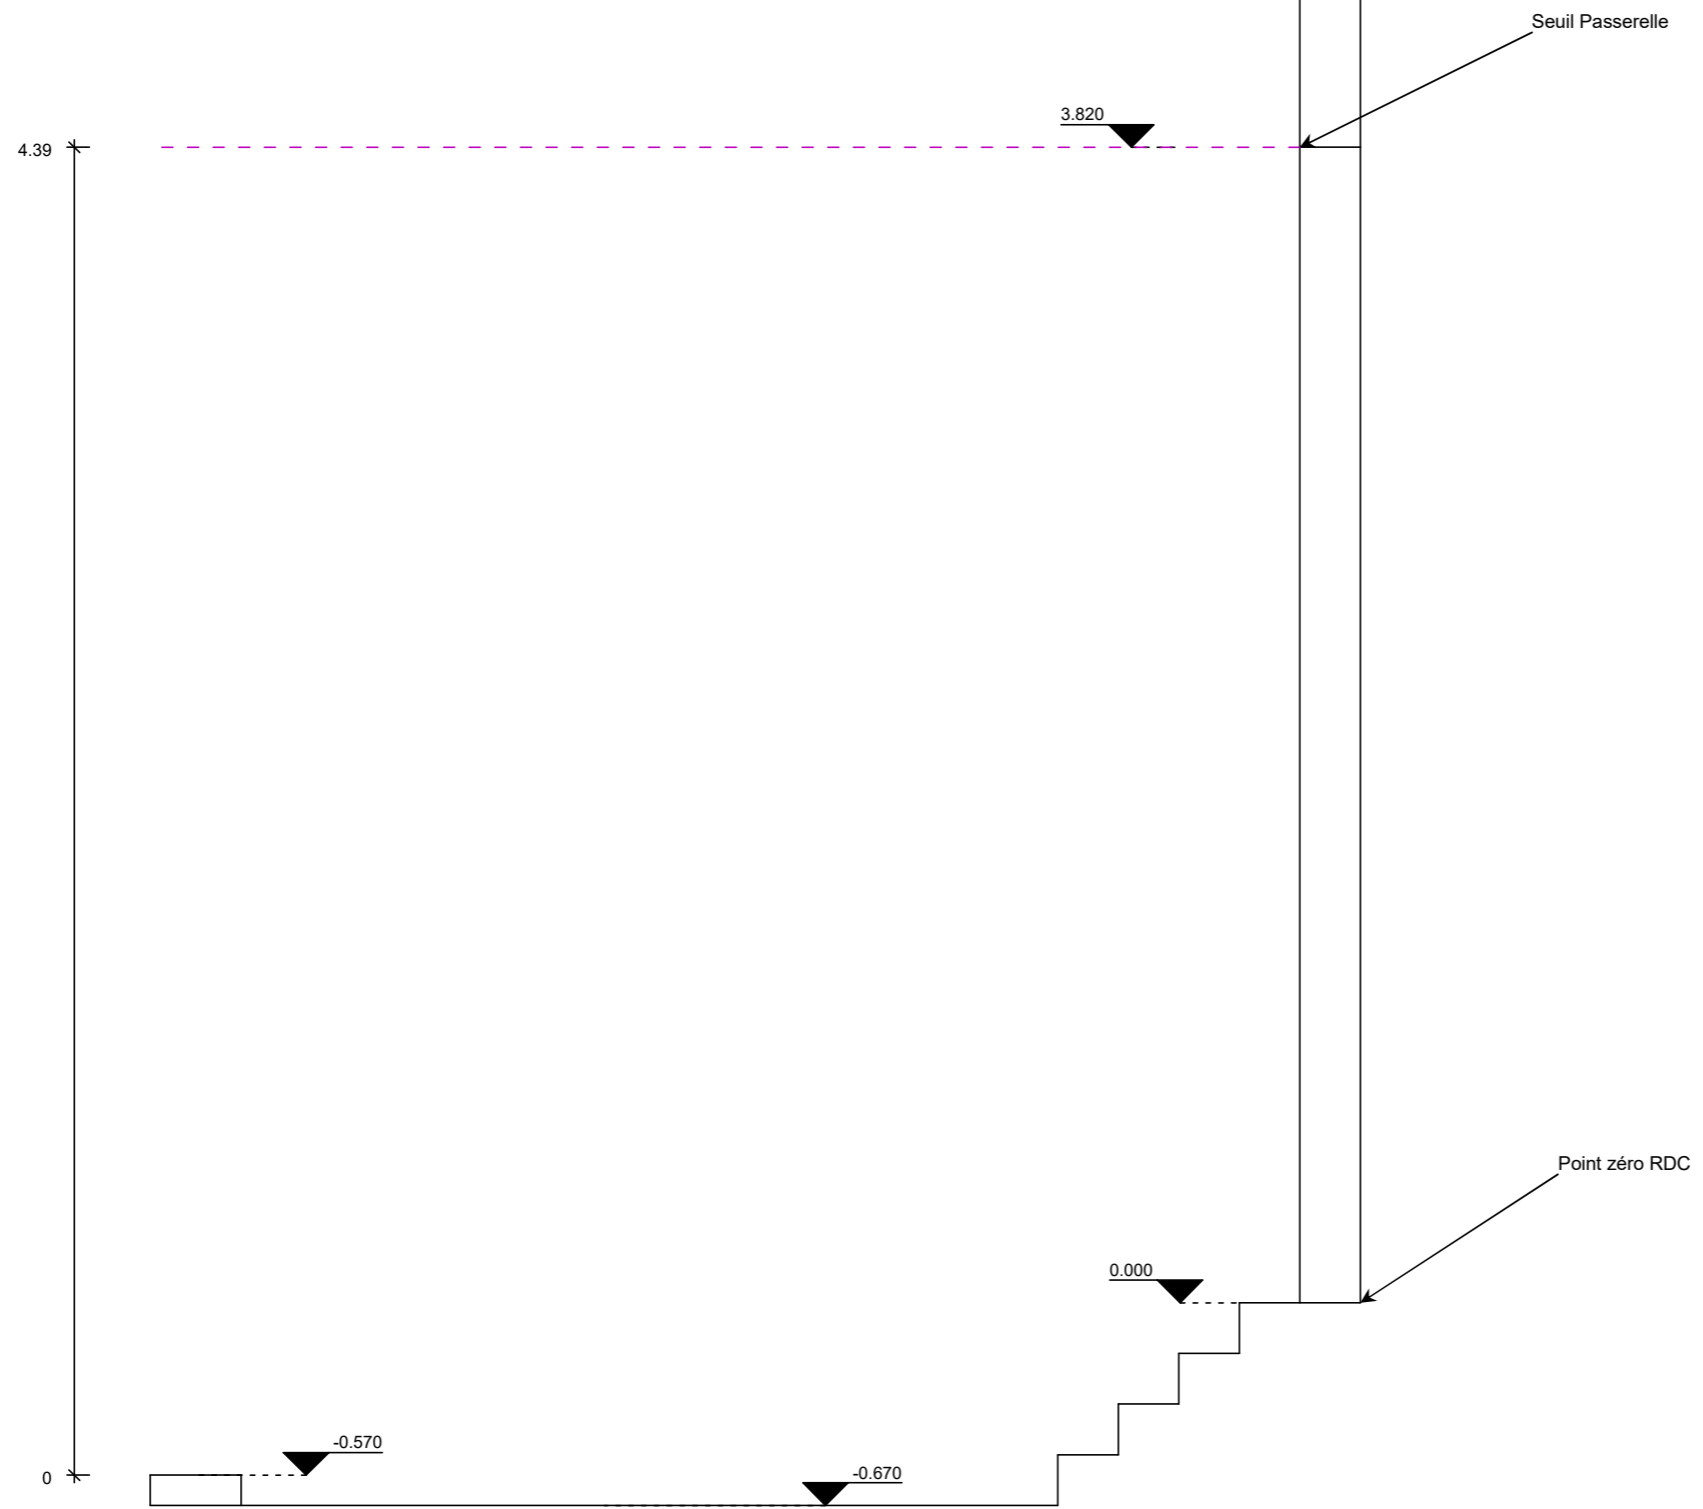

Projet : Passerelle-L'aigle

Ville :

Client :

Conçu avec les logiciels  Dietrich's [www.dietrichs.fr](http://www.dietrichs.fr)

### Détail hauteur

Dessiné par Etienne

Créé le 14/01/2020

Indice

**A**

du 15/01/2020




Charpente Construction bois

26 route de la chapelle RADON  
61250 ECOUVES  
contact@linea-bois.com  
02 33 28 02 77

ECH: 1/50

Vue Face

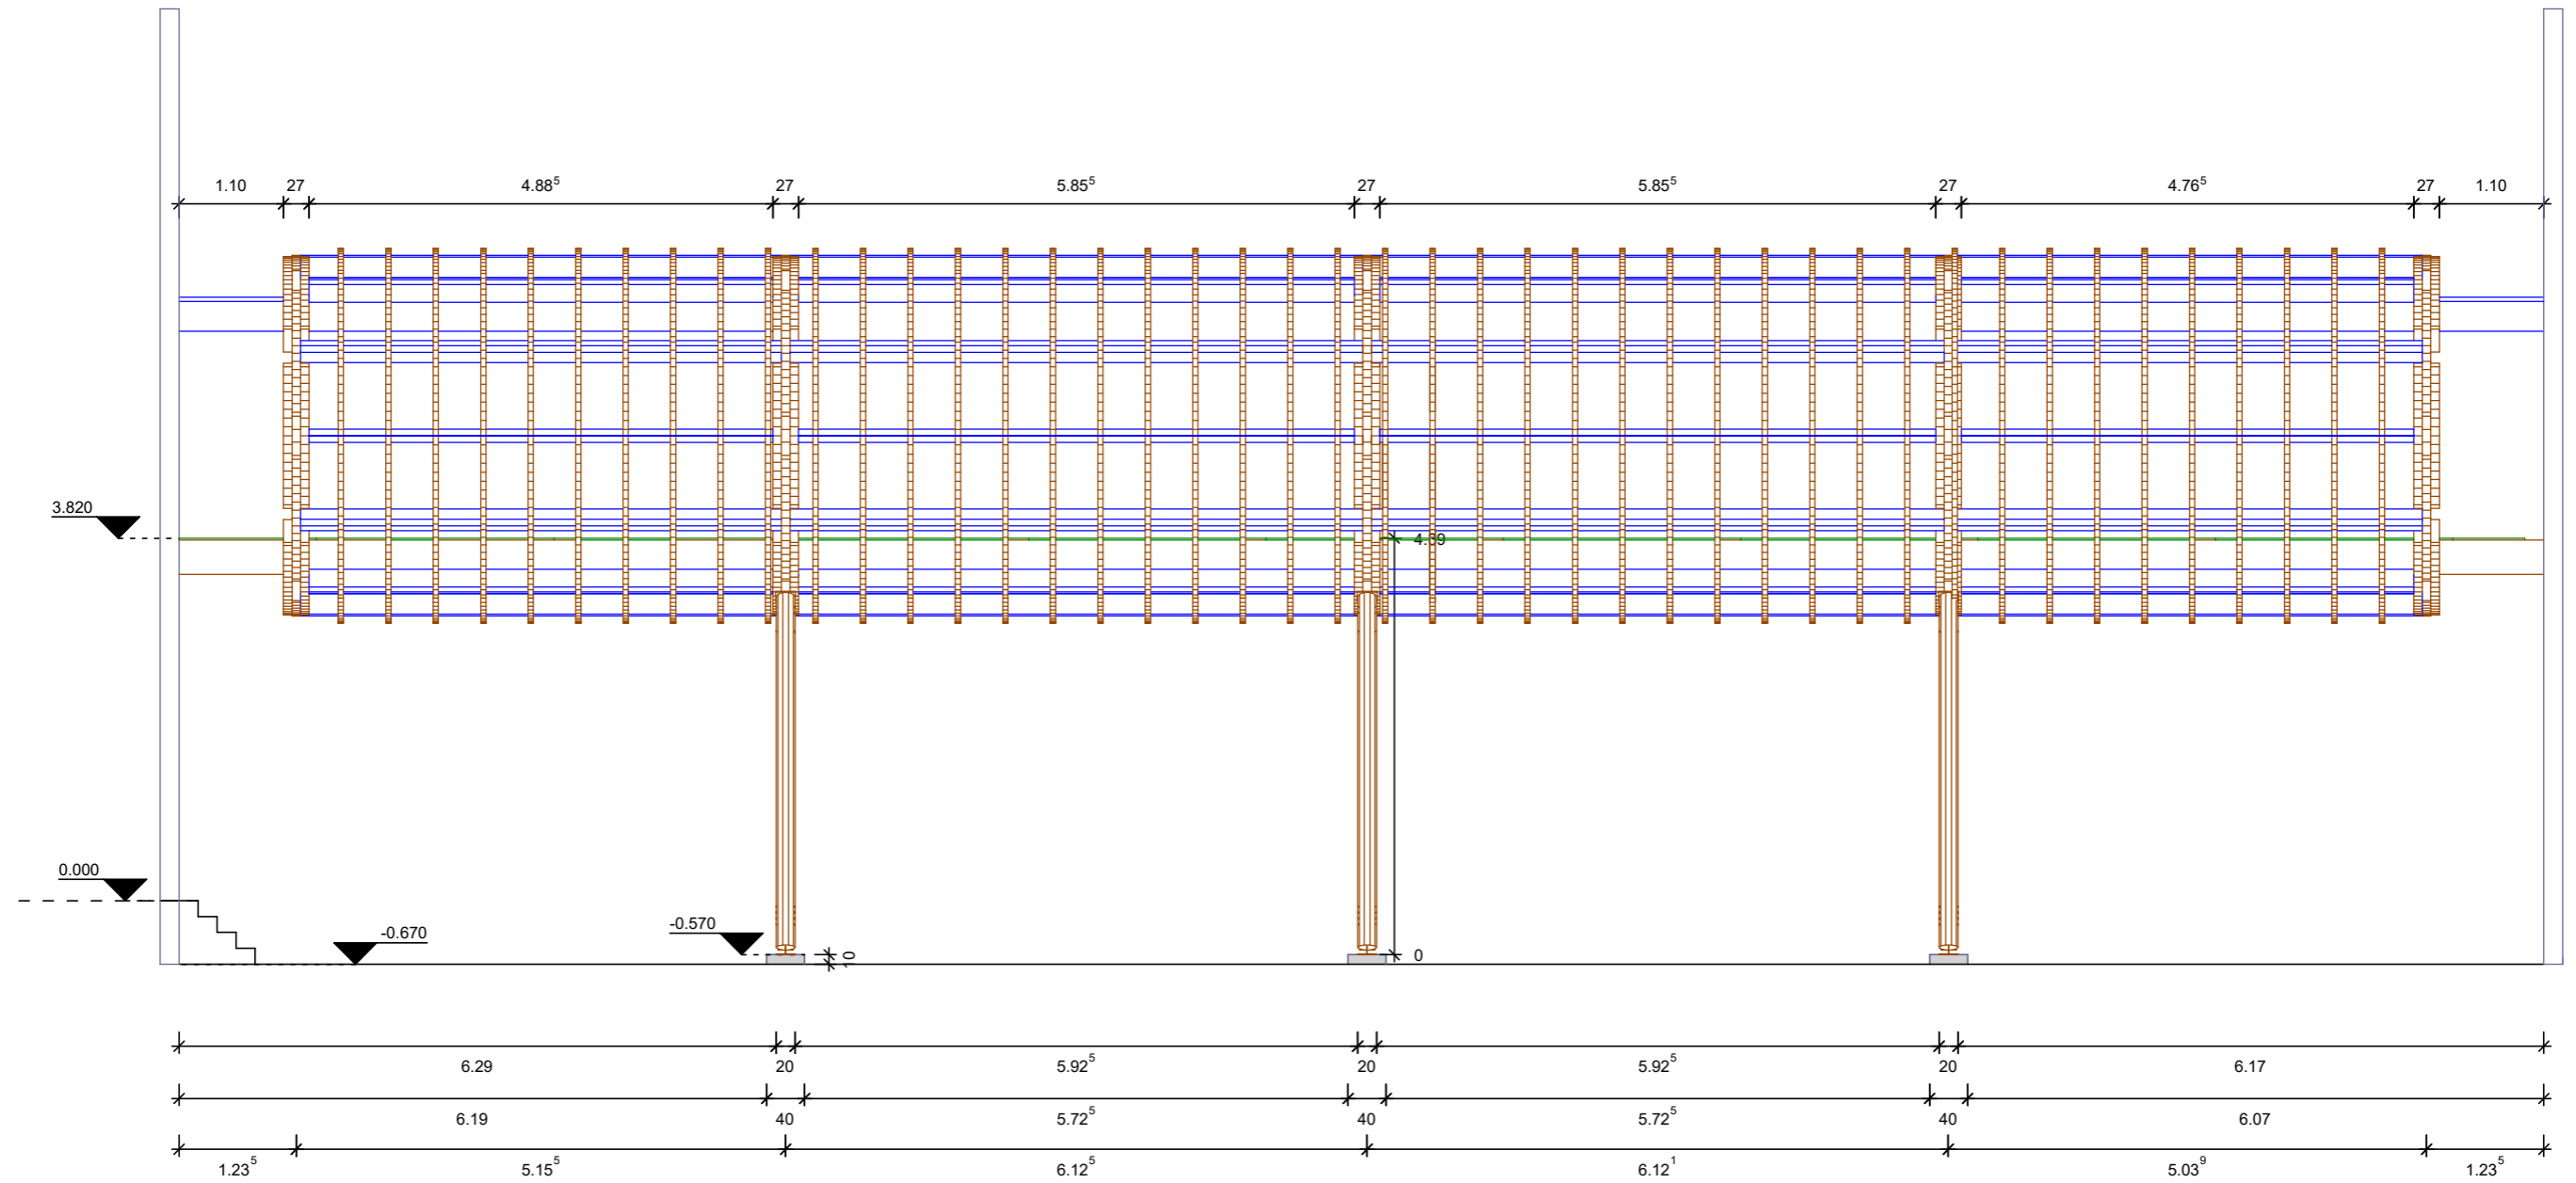

Projet : Passerelle-L'aigle  
 Ville :  
 Client :

coupe 2

Dessiné par Etienne

Créé le 19/12/2019

Indice

A

du 15/01/2020



Charpente Construction bois  
 26 route de la chapelle RADON  
 61250 ECOUVES  
 contact@linea-bois.com  
 02 33 28 02 77



Projet : Passerelle-L'aigle

Ville :

Client :

Conçu avec les logiciels  **Dietrich's** [www.dietrichs.fr](http://www.dietrichs.fr)

### Aperçu 3D

Dessiné par Etienne

Créé le 08/01/2020

Indice

**A**

du 15/01/2020



Charpente Construction bois

26 route de la chapelle RADON  
61250 ECOUVES  
[contact@linea-bois.com](mailto:contact@linea-bois.com)  
02 33 28 02 77