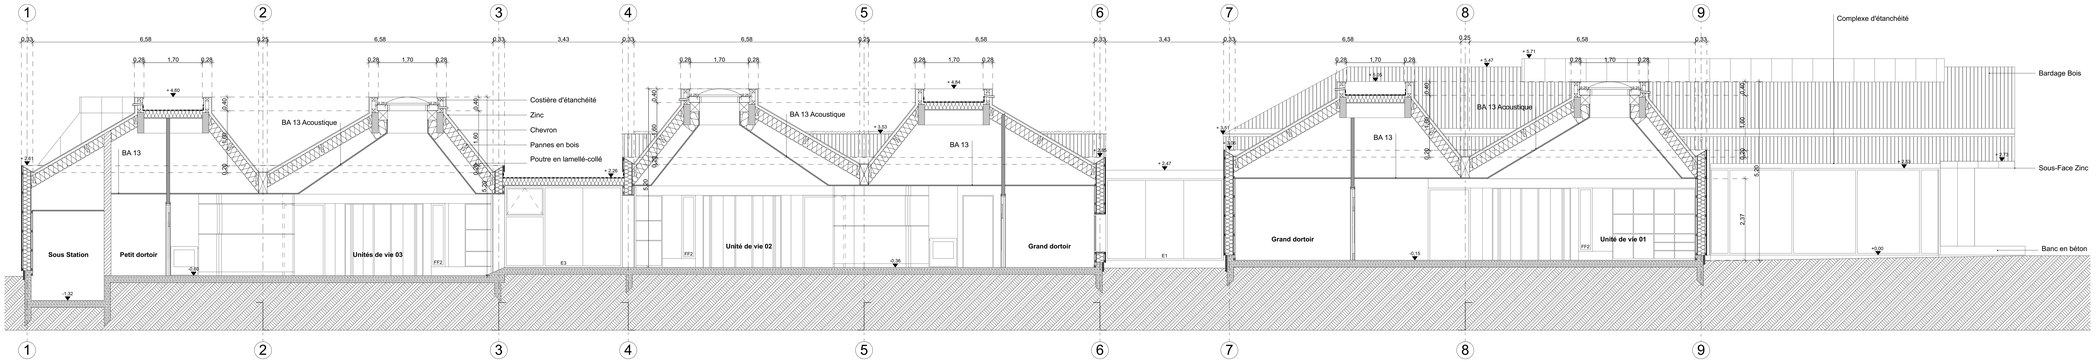

COUPE A

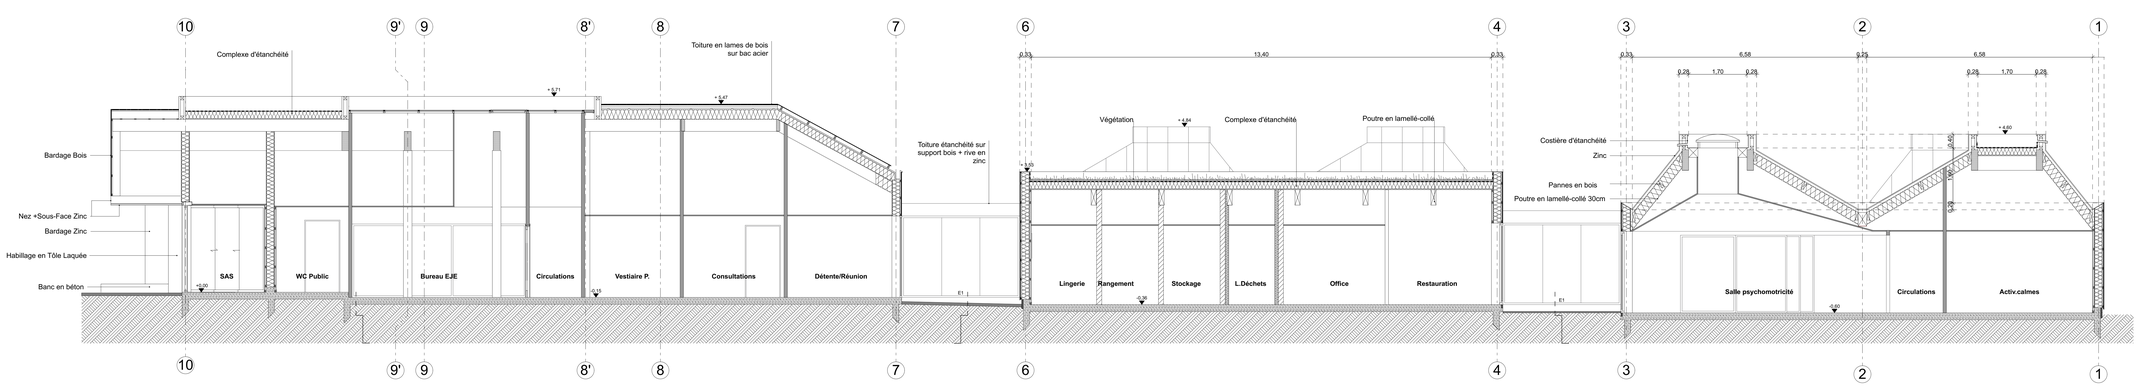

COUPE B

MAITRE D'OUVRAGE

VILLE D'ARGENTAN 61200

INDICE	MODIFICATIONS	DATE

A04 COUPES A & B

CONSTRUCTION D'UN MULTI ACCUEIL "LES PROVINCES"

DOSSIER PRO

G O U D E N E G E & ASSOCIES ARCHITECTES
44 Rue de Clignancourt PARIS 75018
tél. 01 42 62 83 15 fax. 01 42 62 66 50
Email : agence@goudenege.com

I C E G E M :
10 allée Robert Lemasson 76235 BOIS GUILLAUME
Tel : 02 35 61 34 93 Email : icegem.rouen@icegem.fr
Economie - Bet Fluides - VRD

A I D A :
38 rue René Ferragu 45400 FLEURY LES AUBRAIS
Tel : 02 38 24 80 42 Email : secretariat@aida-acoustique.com
Bet acoustique

Echelle : 1/50ème

12 AVRIL 2018