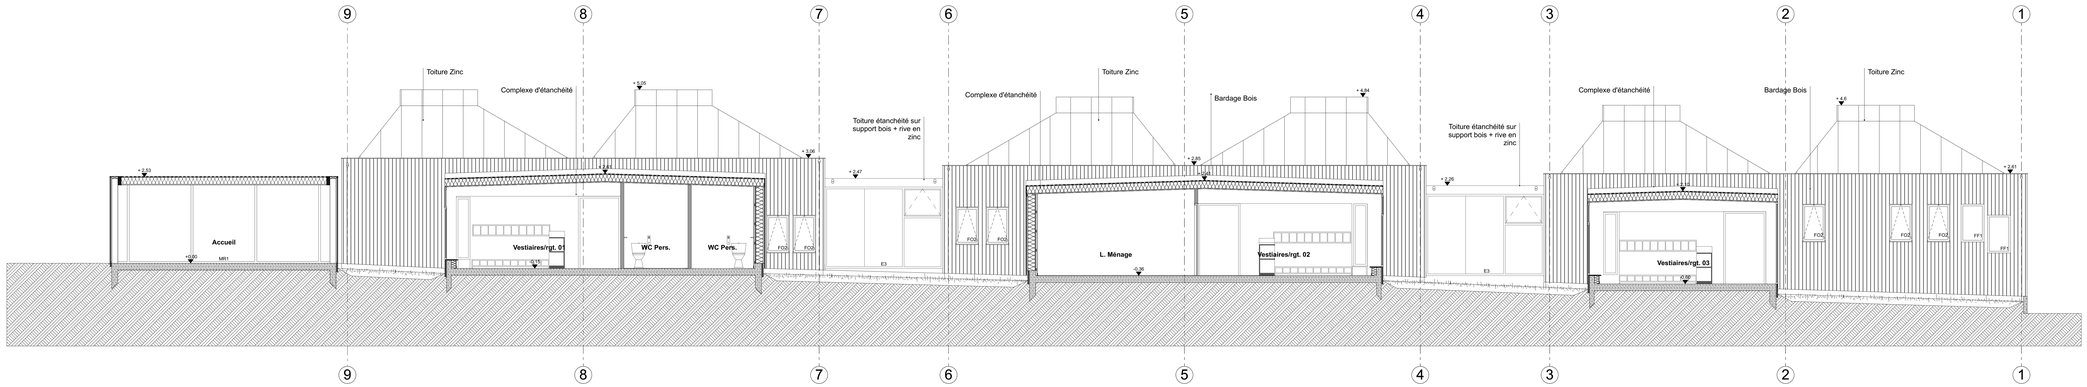

COUPE K

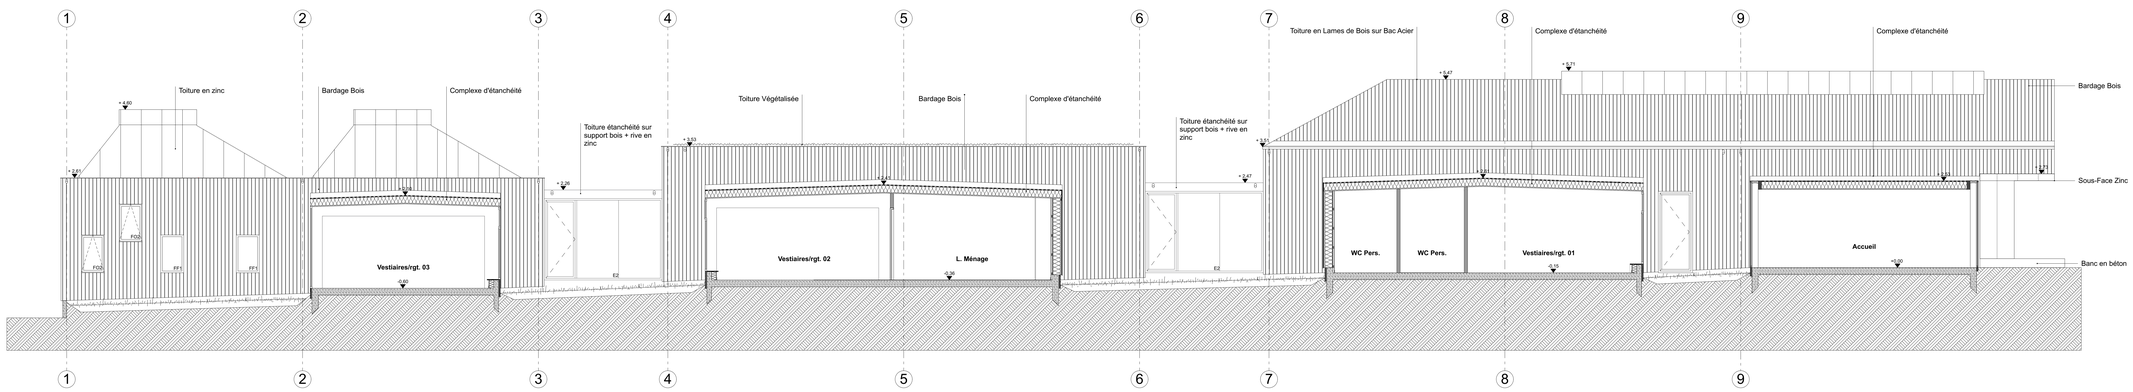

COUPE L

MAITRE D'OUVRAGE

VILLE D'ARGENTAN 61200

INDICE	MODIFICATIONS	DATE

A07 COUPES K & L

CONSTRUCTION D'UN MULTI ACCUEIL "LES PROVINCES"

DOSSIER PRO

Echelle : 1/50ème

12 AVRIL 2018

G O U D E N E G E & ASSOCIES ARCHITECTES
44 R u e d e C l i g n a n c o u r t PARIS 7 5 0 1 8
tel. 01 42 62 83 15 fax. 01 42 62 66 50
Email : agenco@goudenege.com

I C E G E M : **Economie - Bet Fluides - VRD**
10 allée Robert Lemasson 76235 BOIS GUILLAUME
Tel : 02 35 61 34 93 Email : icegem.rouen@icegem.fr

A I D A : **Bet acoustique**
38 rue René Ferragu 45400 FLEURY LES AUBRAIS
Tel : 02 38 24 80 42 Email : secretariat@aida-acoustique.com