



Plan Masse Existant - 1:100

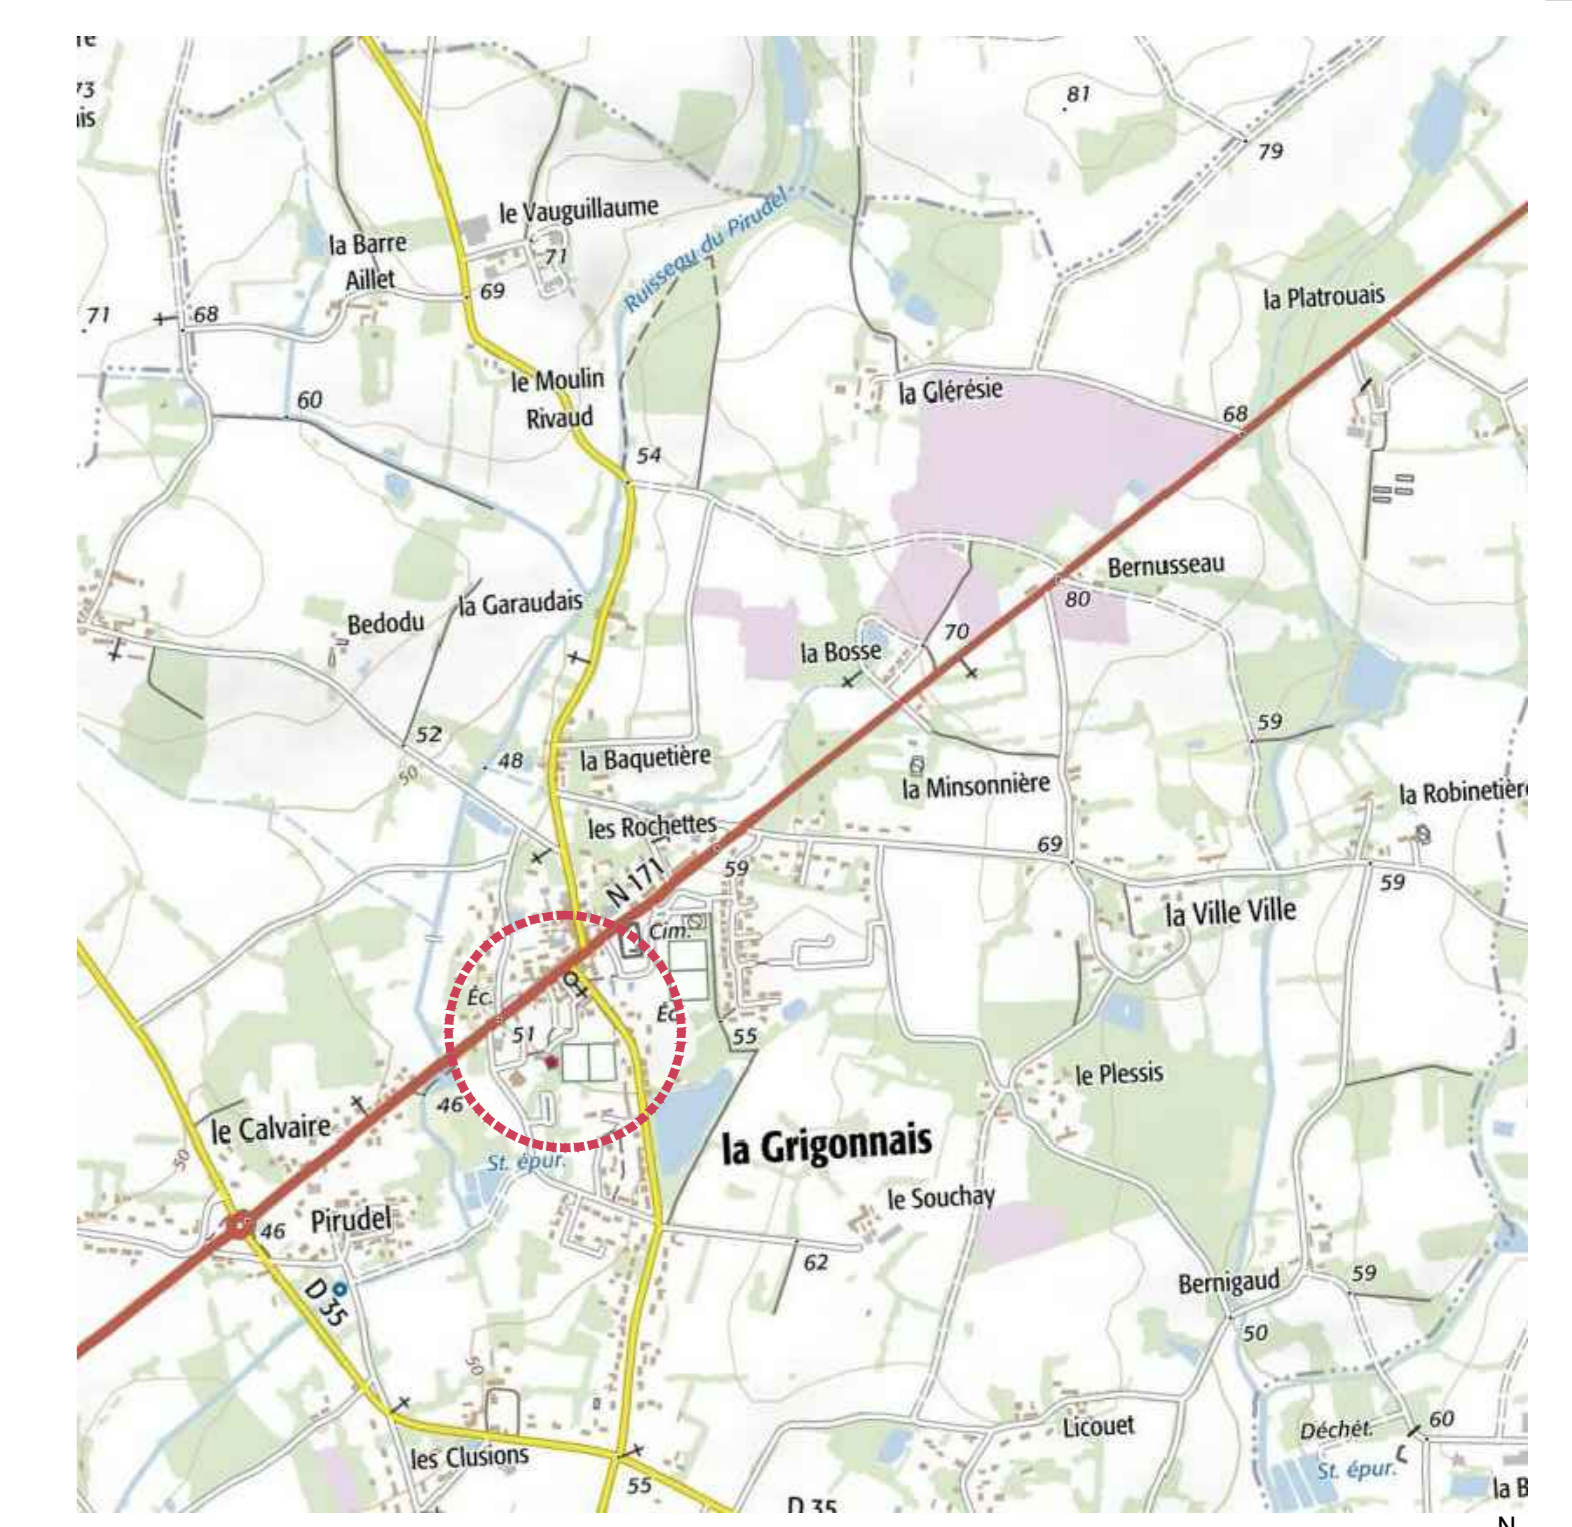

Plan de situation - sans échelle

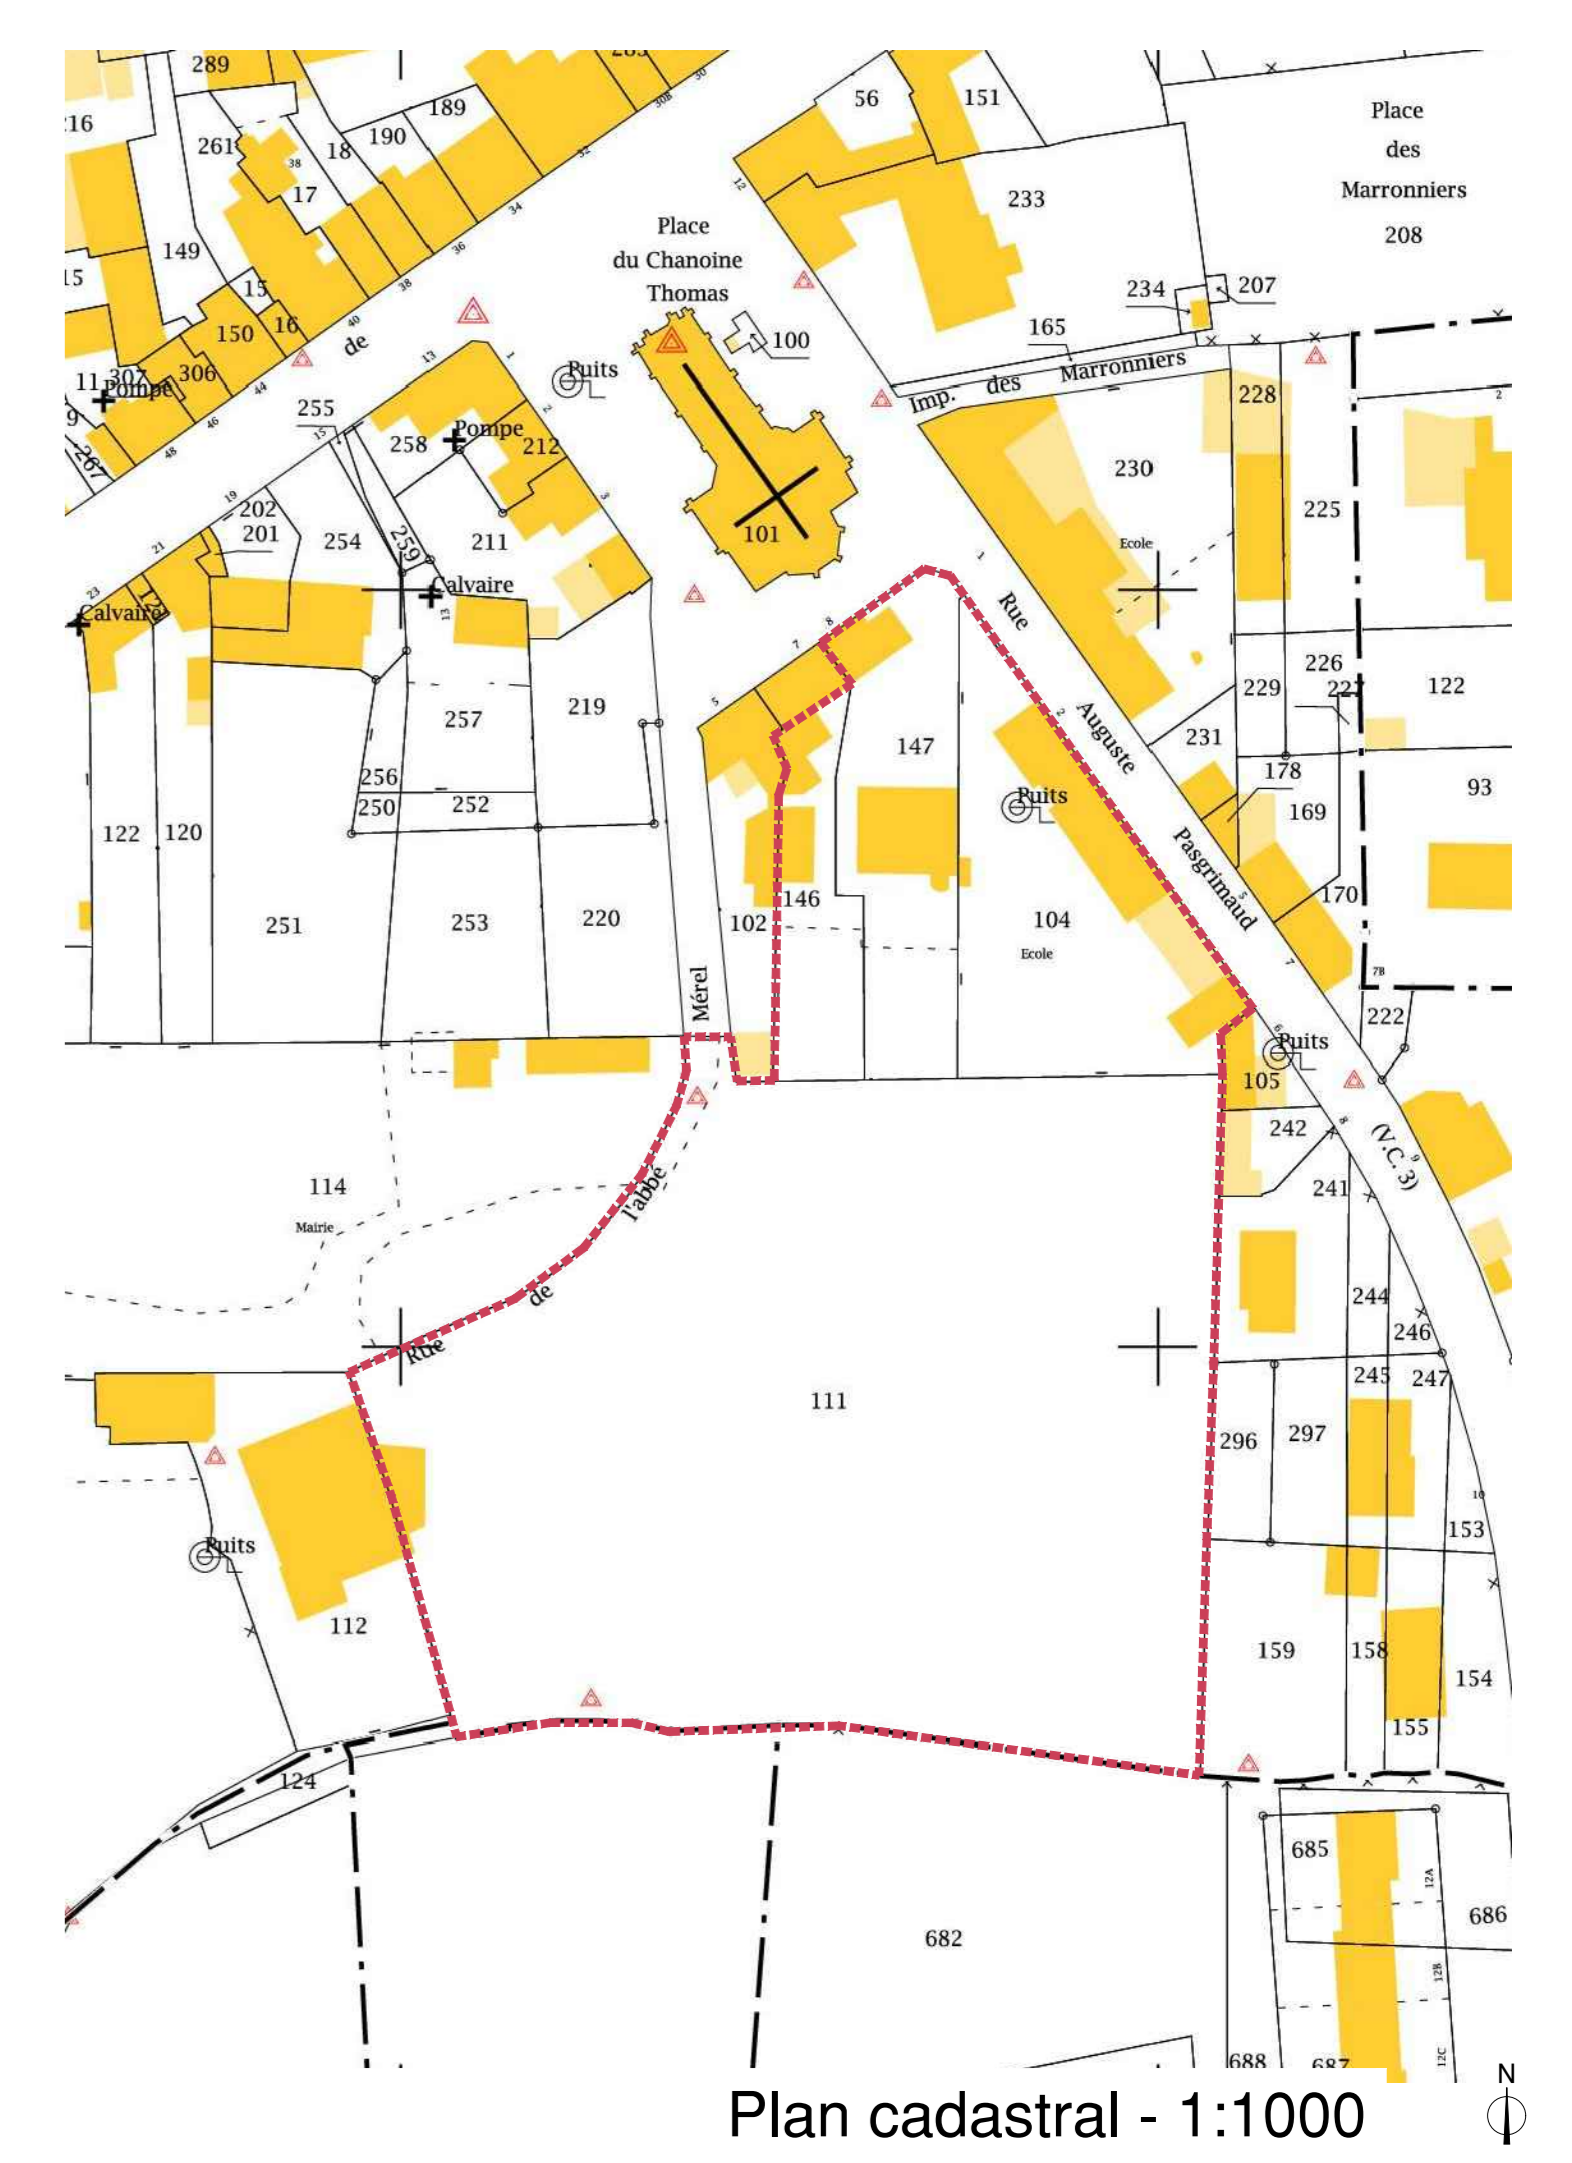

Plan cadastral - 1:1000

Construction d'un restaurant scolaire La Grignonnais Rue Auguste Pasgrimaud 44170 La Grignonnais		
MAÎTRISE D'OUVRAGE Commune de La Grignonnais 2 rue René Mouton 44170 La Grignonnais 02 40 25 38 51 - mail@la-grignonnais.fr	ASSISTANCE MAÎTRISE D'OUVRAGE APRITEC 14 Boulevard de la Renaissance 44000 Saint-Nazaire 02 40 91 89 30 - contact@apritec.fr	
ARCHITECTE MANDATAIRE Louvel .Agence d'architecture 15 Boulevard Denis Papin BP 10202 - 35002 VITRE CEDEX 02 99 74 49 92 - contact@louvel-architectes.fr		
BET STRUCTURE ABI Structure 6 rue Marcelin Berthelot 88000 Vannes 02 98 83 83 83 - contact@abi-structure.fr	BET FLUIDE - CUISINISTE GEFI Ingénierie 63 route de Sainte-Luce 44300 Nantes 02 40 48 00 95 - info@gefi-ingenierie.fr	BET ACOUSTIQUE SERDB 5 avenue Jules Verne 44200 St-Georges-sur-Loire 02 40 34 11 22 - contact@serdb.com
BUREAU DE CONTROLE Alpes Contrôles 75 rue des Sables 44800 Porn-Saint-Martin 02 53 32 34 49 - mail@alpes-contrôles.fr	CSPS APAVE 21 des Nèdes - CS 60090 44000 Montoir de Breizhac 02 40 00 00 00 - annuaire@apave.com	Géotechnicien HydroGéotechnique Ouest 75 rue des Sables 44800 Porn-Saint-Martin 02 40 40 76 27
DOE 00	PLAN MASSE EXISTANT SITUATION - CADASTRE	ECH 1:100 19/02/2022
N° DOSSIER: 3274 INDC: 00	ARCHITECTE: R THOMAS DATE:	DESSINATEUR: R THOMAS MODIFICATIONS:
	ECONOMISTE: B GARDIN	