



Coupe Verticale_Partie basse
 revêtement extérieur : Panneau HPL ép. 8

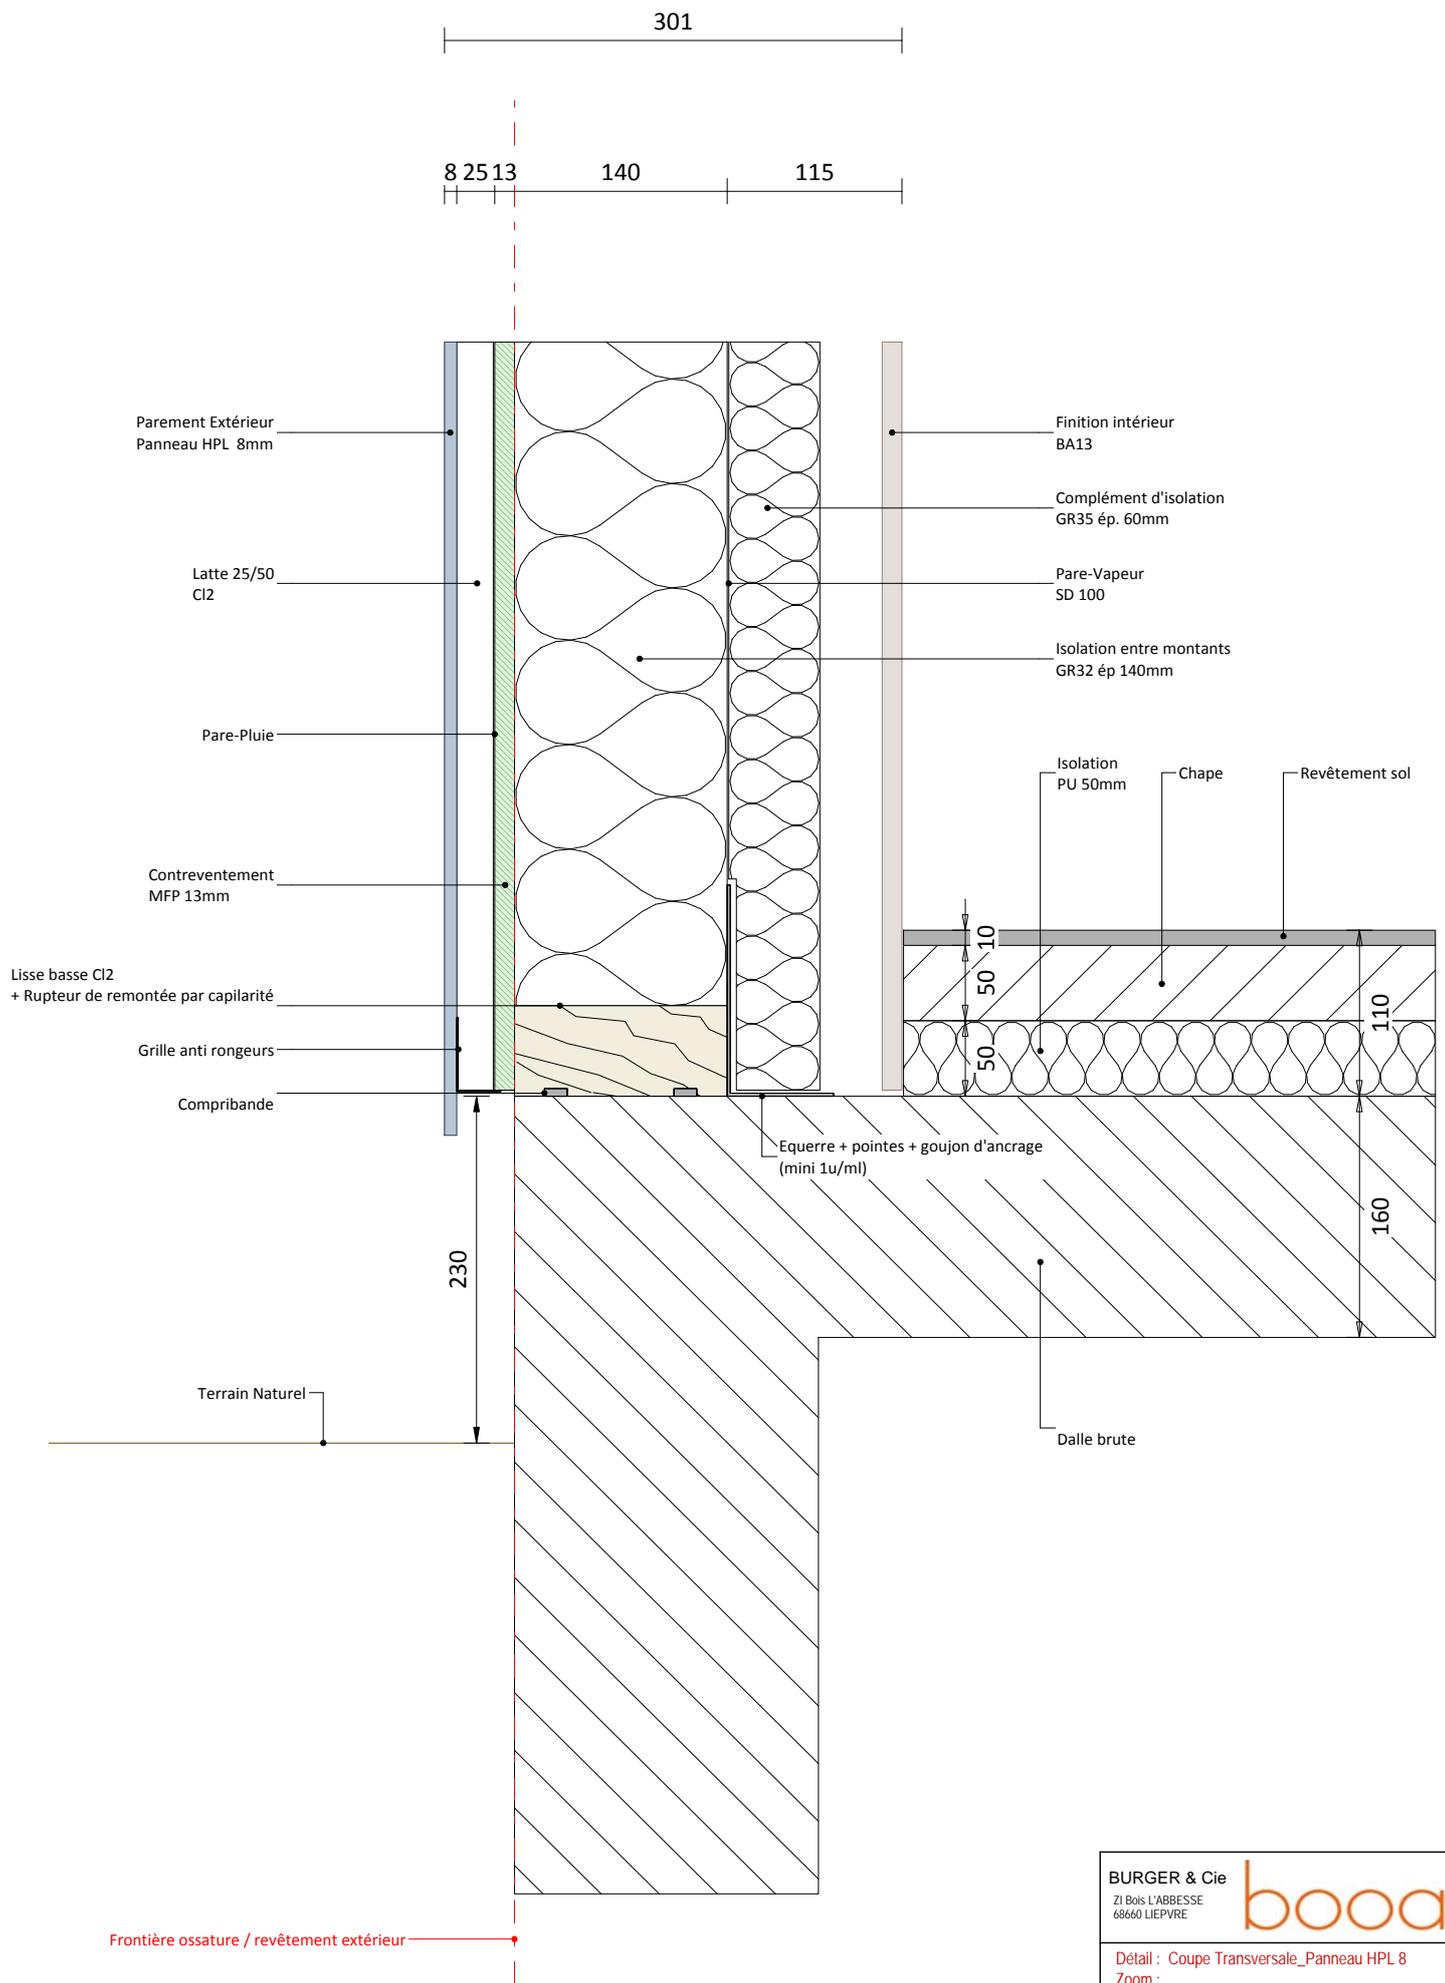

Frontière ossature / revêtement extérieur

BURGER & Cie ZI Bois L'ABBESSE 68660 LIEPVRE		
Référence : DETAILS DEV BOOA_RACCORDS 05/12/2016 Ech. : 1 : 5 V 162		

Coupe Verticale_Jonction solivage
 revêtement extérieur : Panneau HPL ép. 8

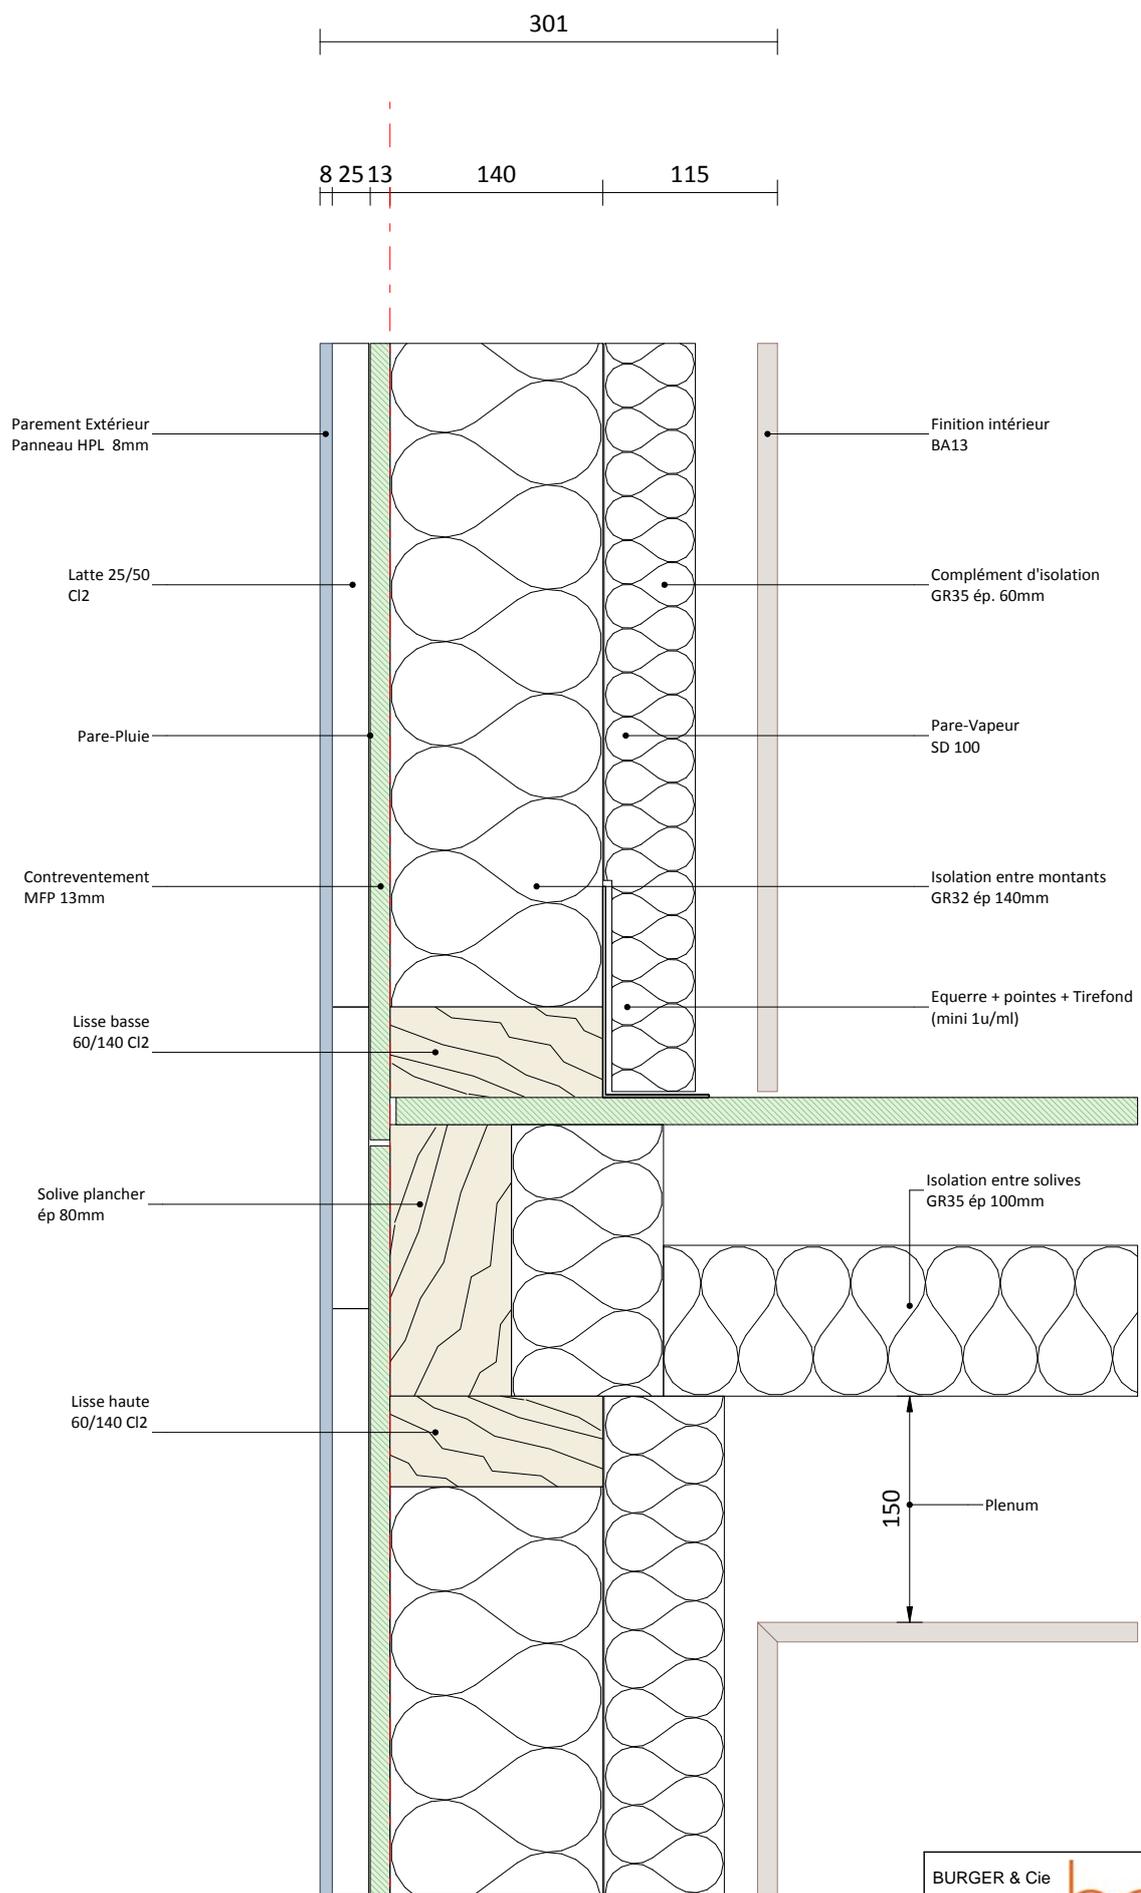

BURGER & Cie ZI Bois L'ABBESSE 68660 LIEPVRE		
Détail : Coupe Transversale_Panneau HPL 8 Zoom : _		
Référence : DETAILS DEV BOOA_RACCORDS		
05/12/2016	Ech. : 1 : 5	V 162

Coupe Verticale_Acrotère
 revêtement extérieur : Panneau HPL ép. 8

