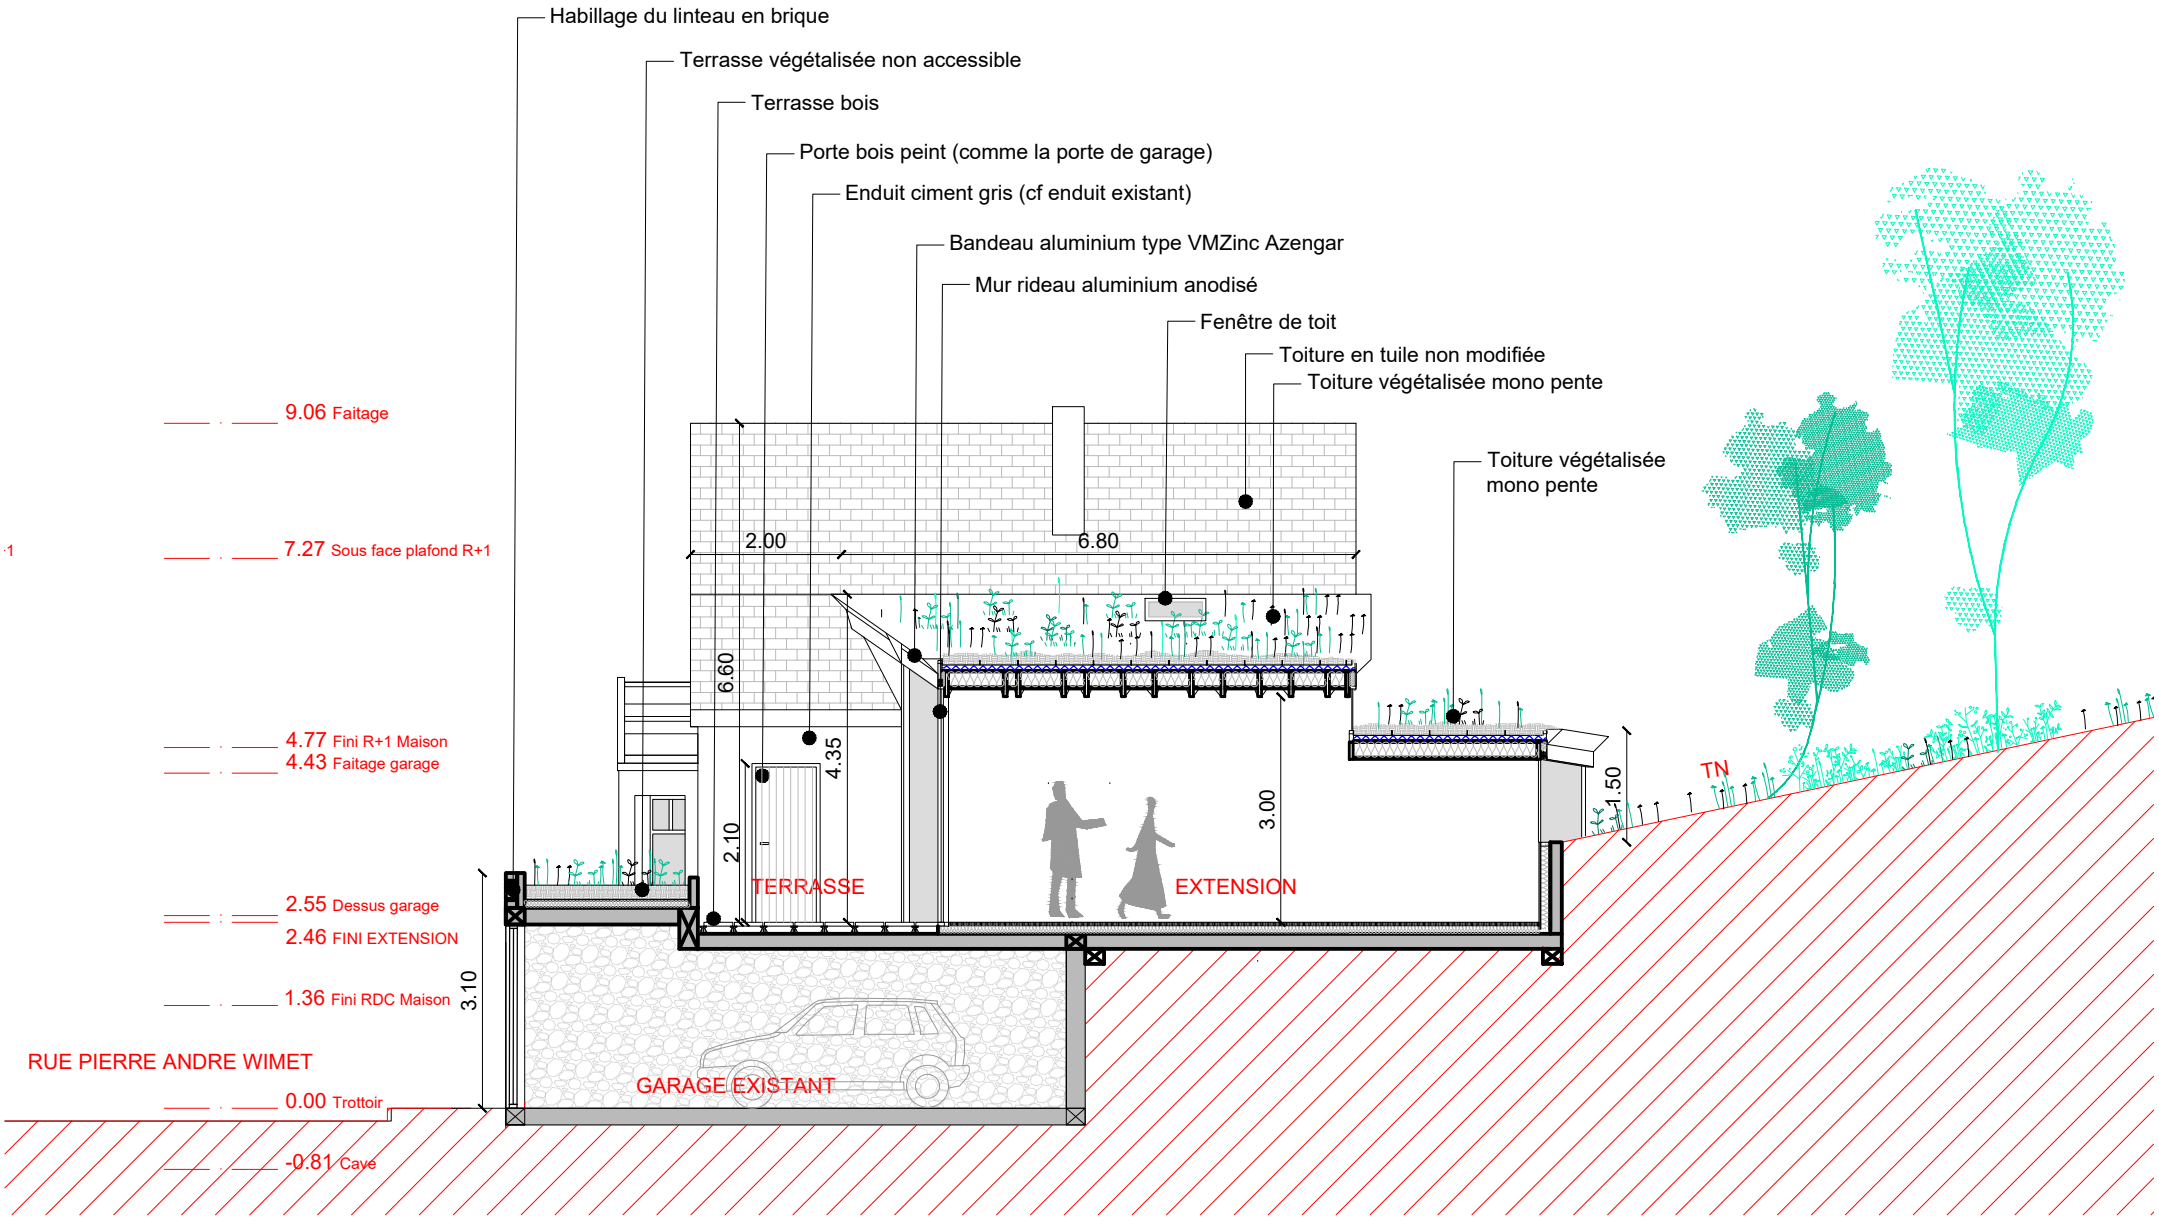
Habillage du linteau en brique
Terrasse végétalisée non accessible
Terrasse bois
Porte bois peint (comme la porte de garage)
Enduit ciment gris (cf enduit existant)
Bandeau aluminium type VMZinc Azengar
Mur rideau aluminium anodisé
Fenêtre de toit
Toiture en tuile non modifiée
Toiture végétalisée mono pente
Toiture végétalisée mono pente
9.06 Faitage
7.27 Sous face plafond R+1
4.77 Fini R+1 Maison
4.43 Faitage garage
2.55 Dessus garage
2.46 FINI EXTENSION
1.36 Fini RDC Maison
0.00 Trottoir
-0.81 Cave
2.00
6.80
6.60
4.35
2.10
3.00
1.50
3.10
TN
TERRASSE
EXTENSION
GARAGE EXISTANT
RUE PIERRE ANDRE WIMET