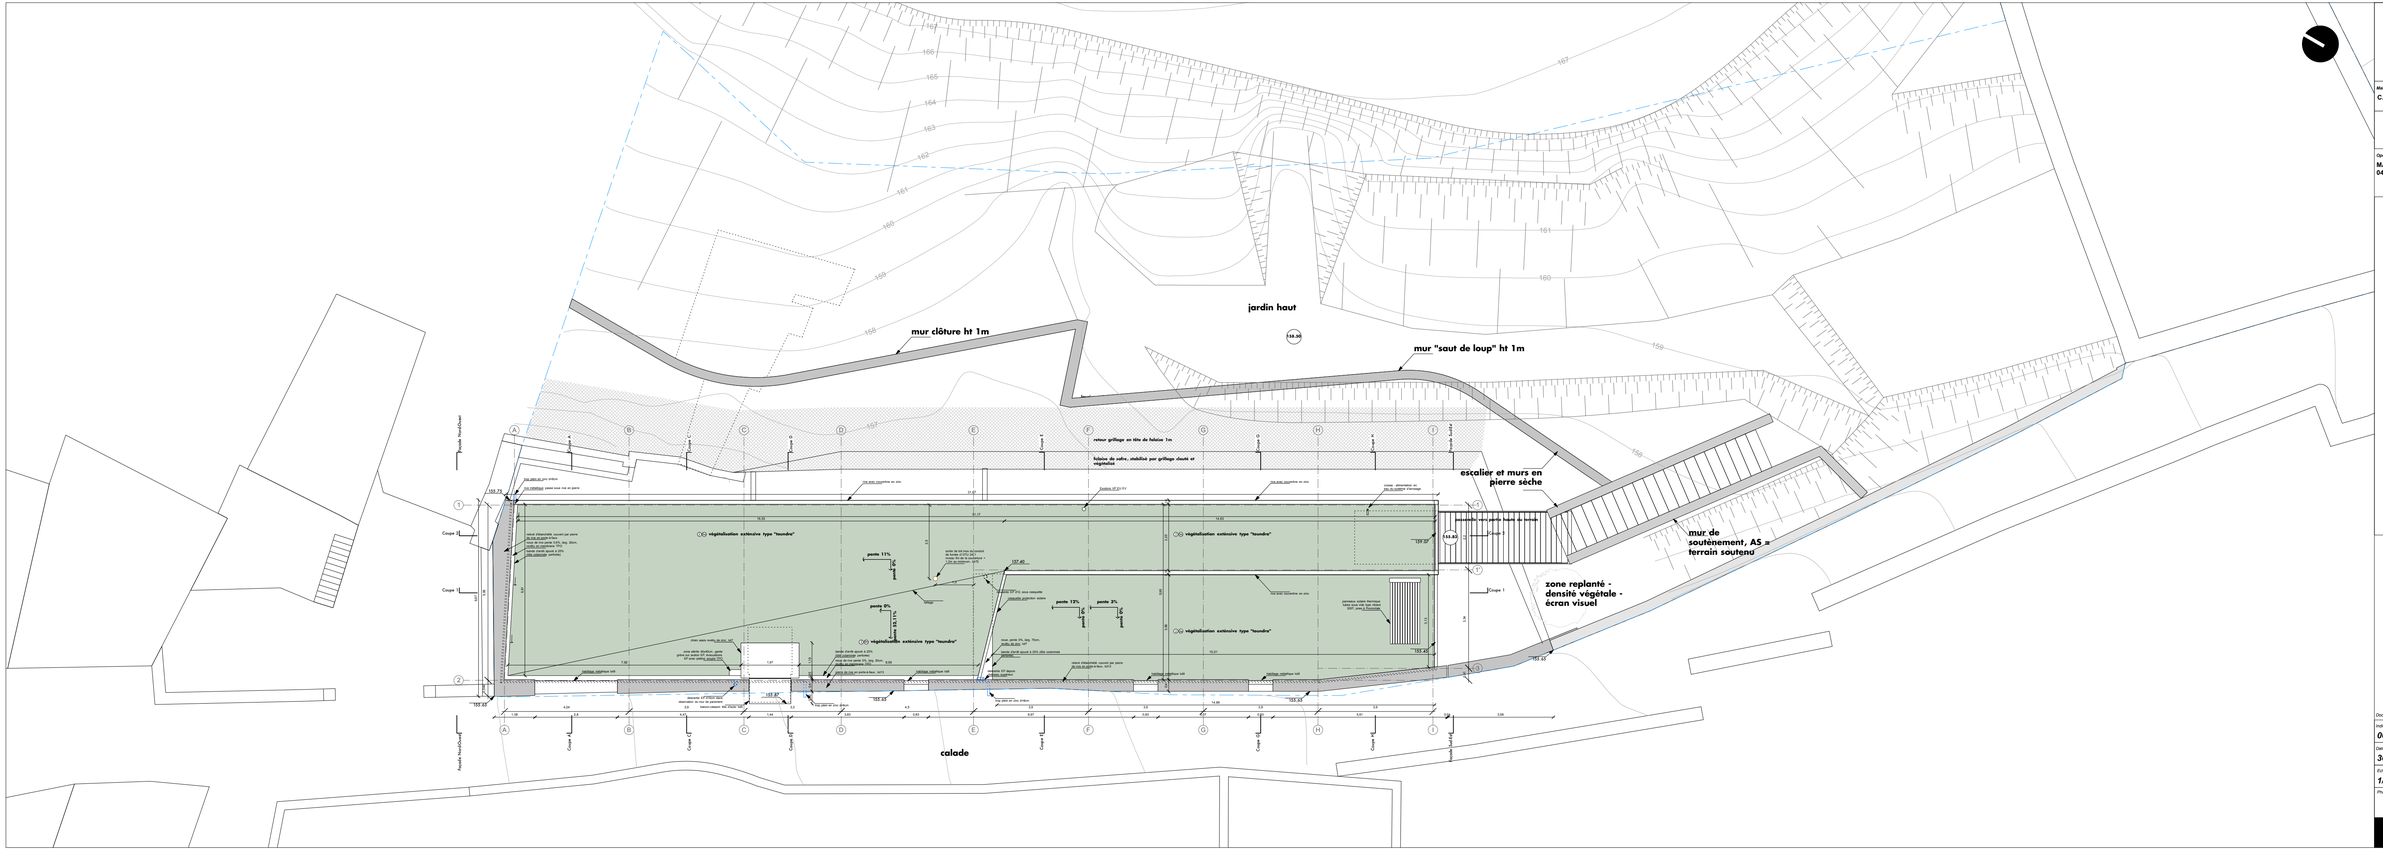

Maître d'Ouvrage :
C.,K.

Opération :
MAISON CK
04300 FORCALQUIER

PLAN MASSE

Document :

Indice
00

Date
30/01/2014

Echelle
1/100°

Phase
DCE

1.1