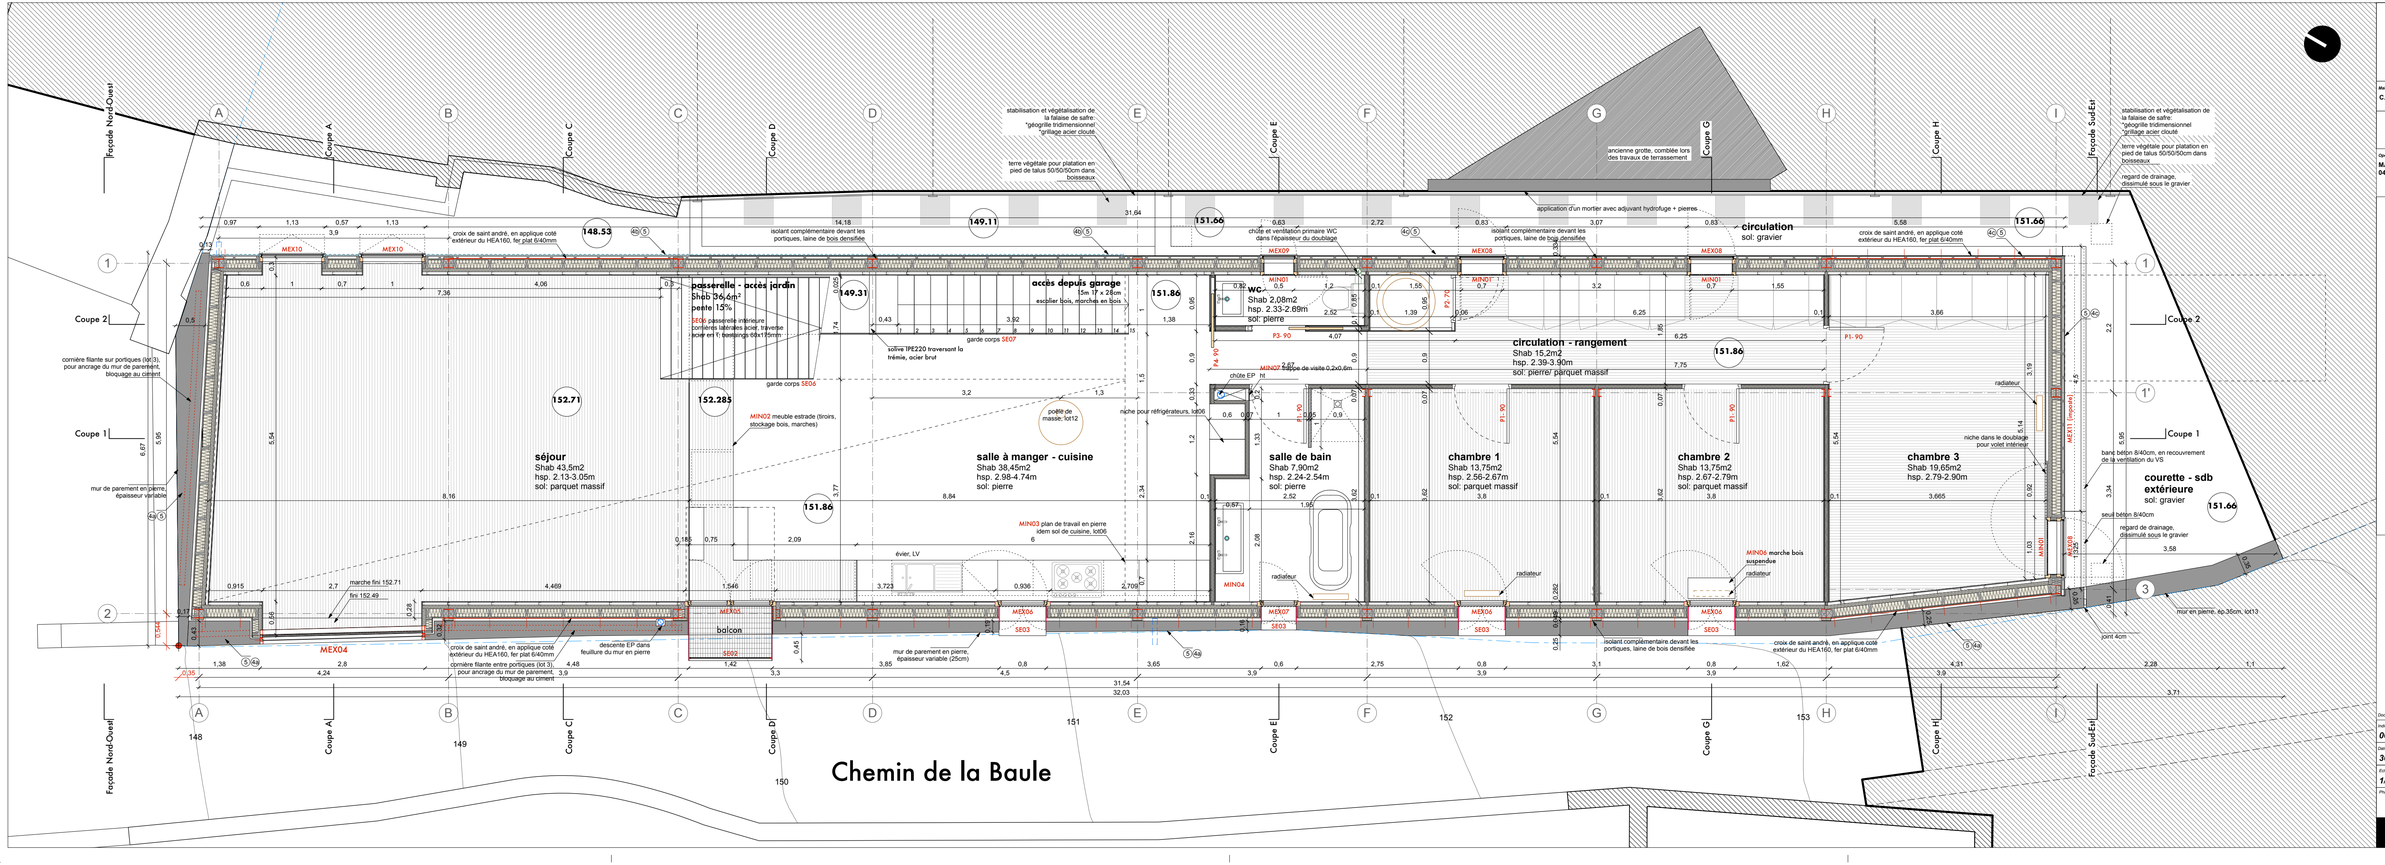

Maître d'Ouvrage :
C.K.

Opération :
MAISON CK
04300 FORCALQUIER

PLAN ETAGE

Document :

Indice :
00

Date :
30/01/2014

Echelle :
1/50°

Phase :
DCE

1.4